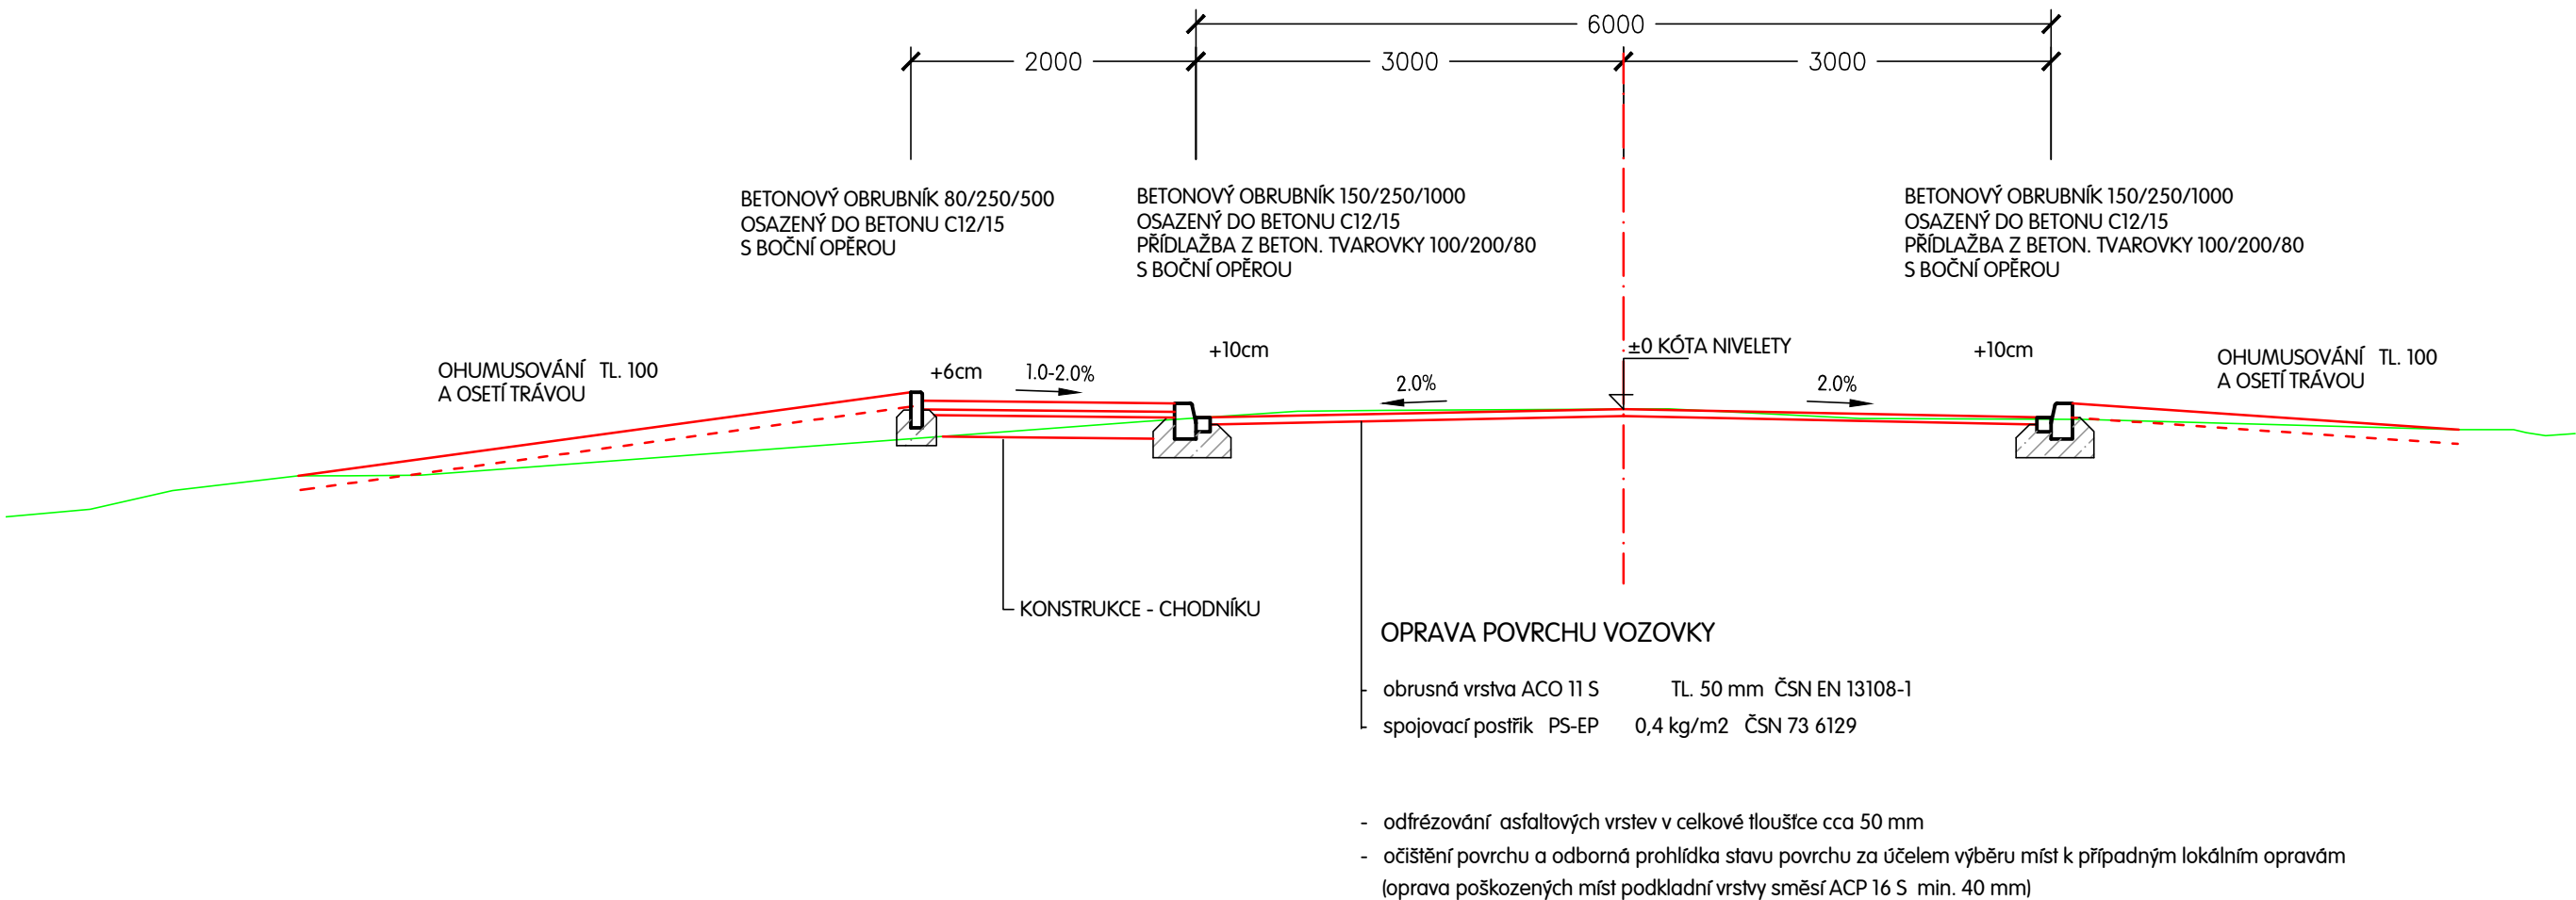


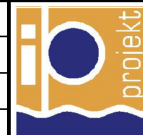

SO 102 KOMUNIKACE – chodníky		SO 101 – KOMUNIKACE siln. III/20312		SO 102
ZELEŇ	CHODNÍK PRO CHODCE	JÍZDNÍ PRUH	JÍZDNÍ PRUH	ZELEŇ

MS2 10,5/7,0/50



Výškový systém: BALT p.v.  
Souřadnicový systém: JTSK

Poznámka:  
PŘED ZAHÁJENÍM STAVEBNÍCH PRACÍ NUTNO VYTÝČIT PODZEMNÍ INŽ. SÍŤ !!  
STÁV. PODZ. INŽ. SÍŤ JSOU ZAKRESLENY DLE PODKLADŮ JEDNOTLIVÝCH SPRÁVCŮ

Kreslil	Vypracoval	Zodp.projektant	HIP	 <b>Zitek - IP projekt s.r.o.</b> Částkova 55 326 00 Plzeň tel./fax: 377 377 855	
	Ing. Zitek	Ing. Zitek			
MÚ: Mešno	Objednatel: 				
Akce:  II/203 a III/20312 - křižovatka a chodníky Heřmanova Huť 101 - KOMUNIKACE - II/203 a III/20312				Formát	2 A4
Obsah:  Vzorový příčný profil - siln. III/20312 - Stodská				Datum	02/2024
				Účel	PDPS
				Číslo zakázky	01-24
				Měřítko	1 : 50
				Číslo výkresu	Číslo kopie
				8	