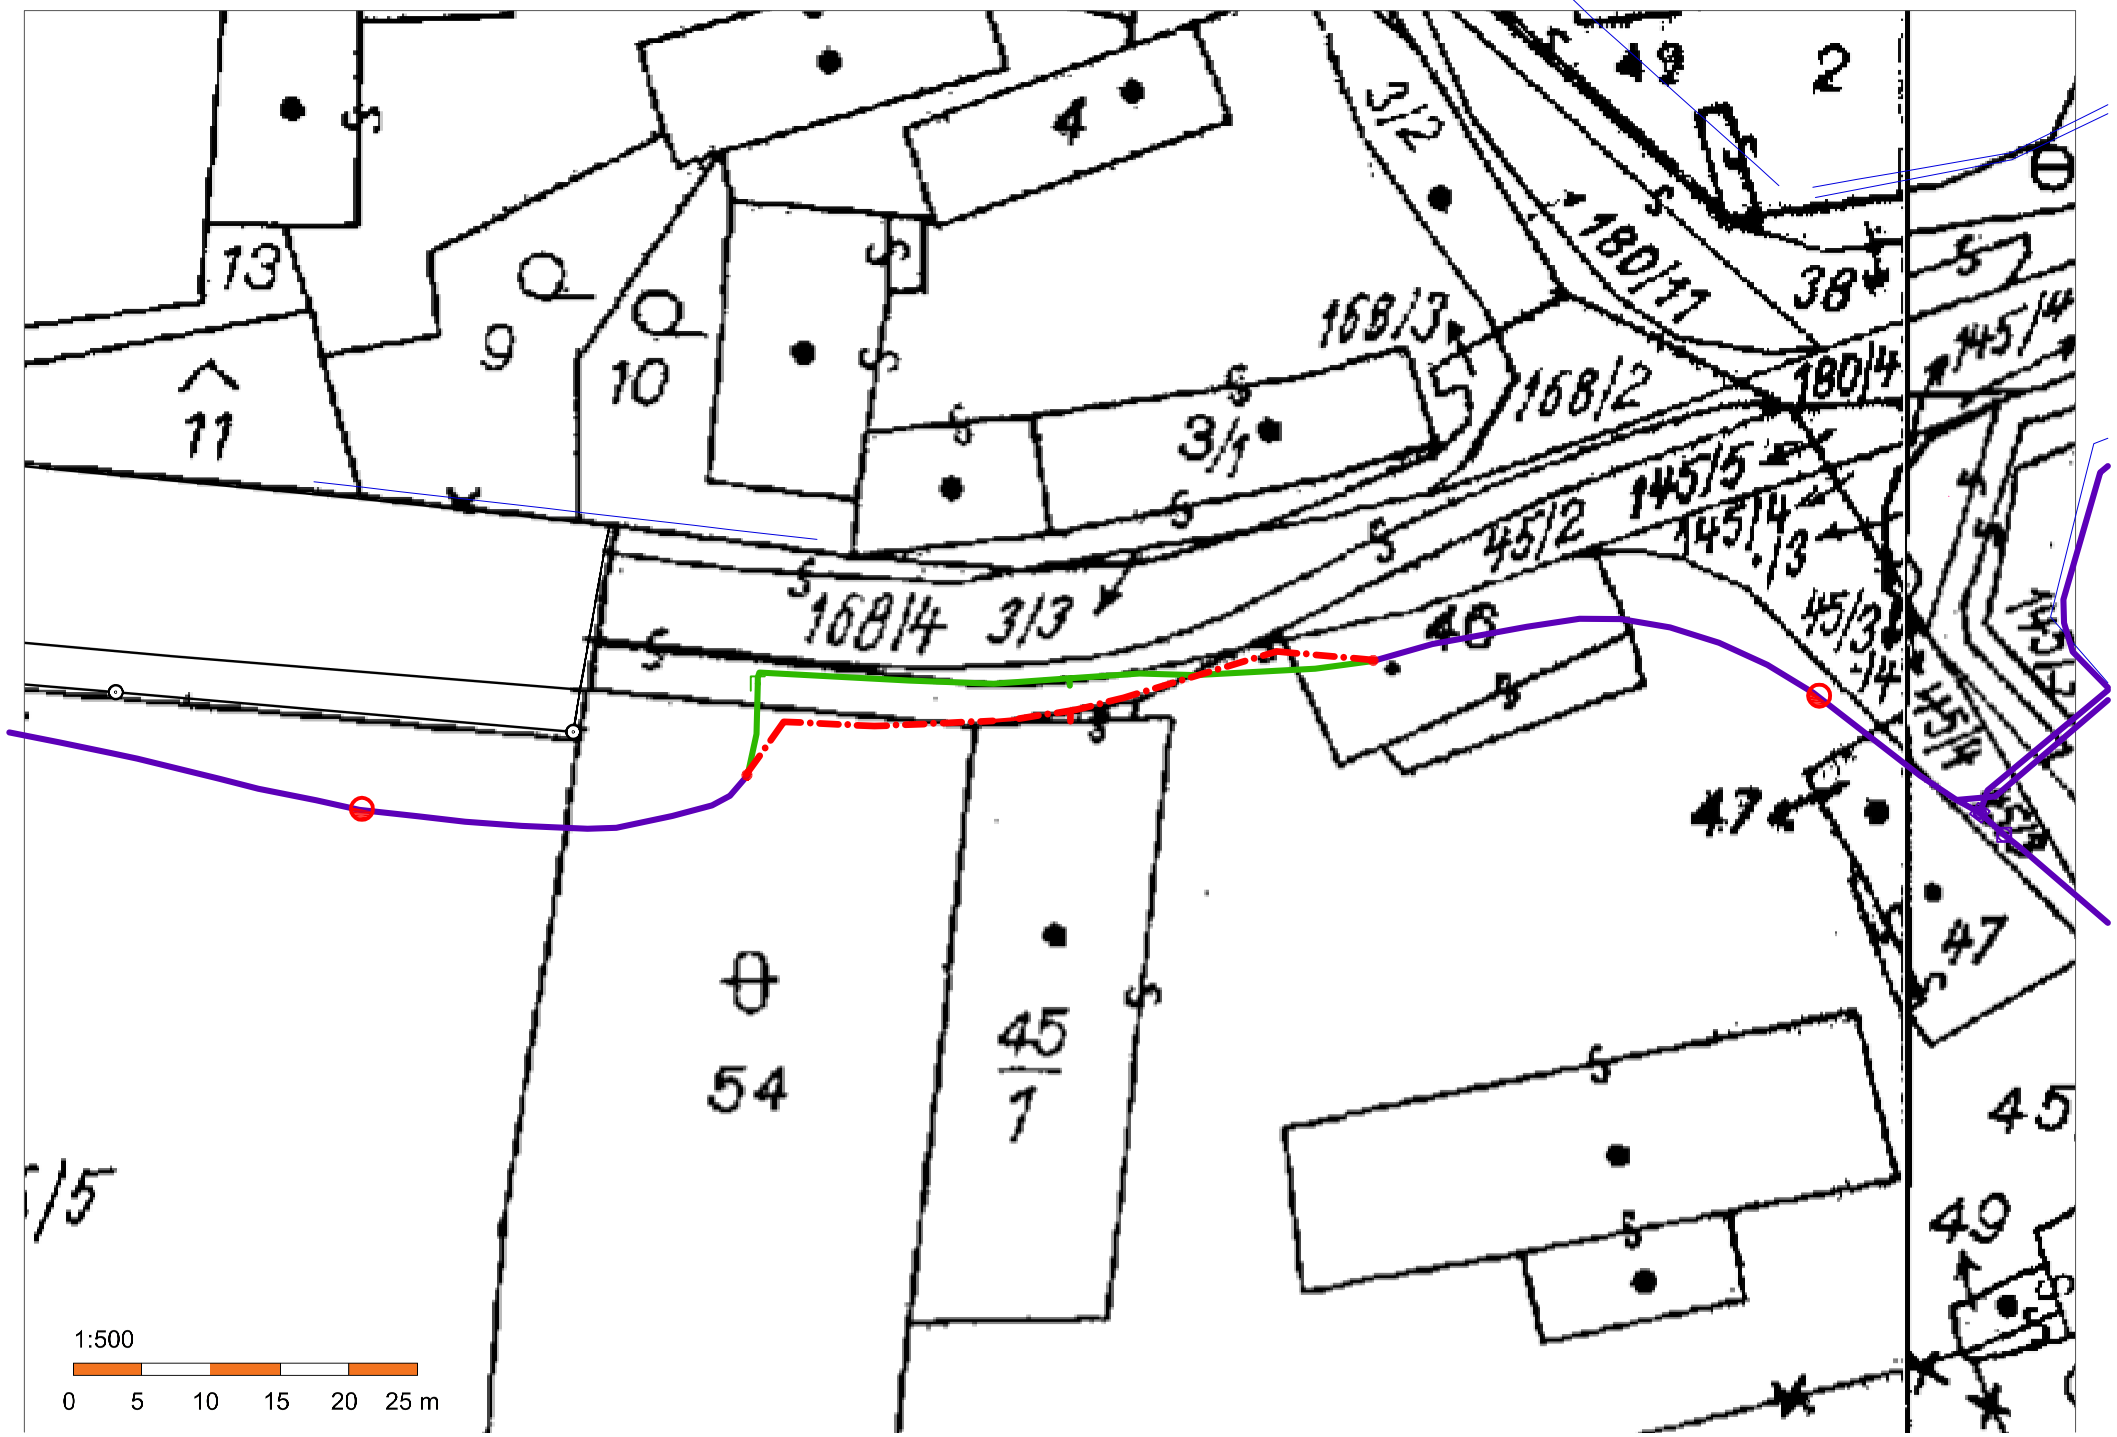

LEGENDA:

- STÁVAJÍCÍ VEDENÍ CETIN - PONECHÁ SE
- RUŠENÁ TRASA VEDENÍ
- NOVĚ NAVRŽENÁ TRASA VEDENÍ
- NOVĚ NAVRŽENÁ OPTICKÁ SPOJKA COYOTTE RUNT IN-LINE

VYPRACOVAL	PROJEKTANT	KONTROLOVAL	HIP	Luděk Jirásek, projekty slaboproudu Náměstí Generála Píky 22, 326 00 Plzeň IČ 88360156, tel. 605 286 626	
L. Jirásek	L. Jirásek		Zítek – IP projekt		
			Částkova 55, 326 00 Plzeň		
OBEC, KRAJ: Heřmanova Huť, Plzeňský				DRUH PD	DÚR
INVESTOR: Obec Heřmanova Huť, Revoluční 49, 330 24 Heřmanova Huť				ČÍSLO ZAKÁZKY	06/2019
AKCE: Heřmanova Huť – křižovatka sil. II/203 a III/20312, chodníky				FORMÁTY A4	2
				DATUM	01/2019
				MĚŘÍTKO	1:500
OBSAH: SO 401 – Přeložky vedení CETIN Katastrální situace				Č. VYHOT. / DÍL	Č. PŘÍL. 2