
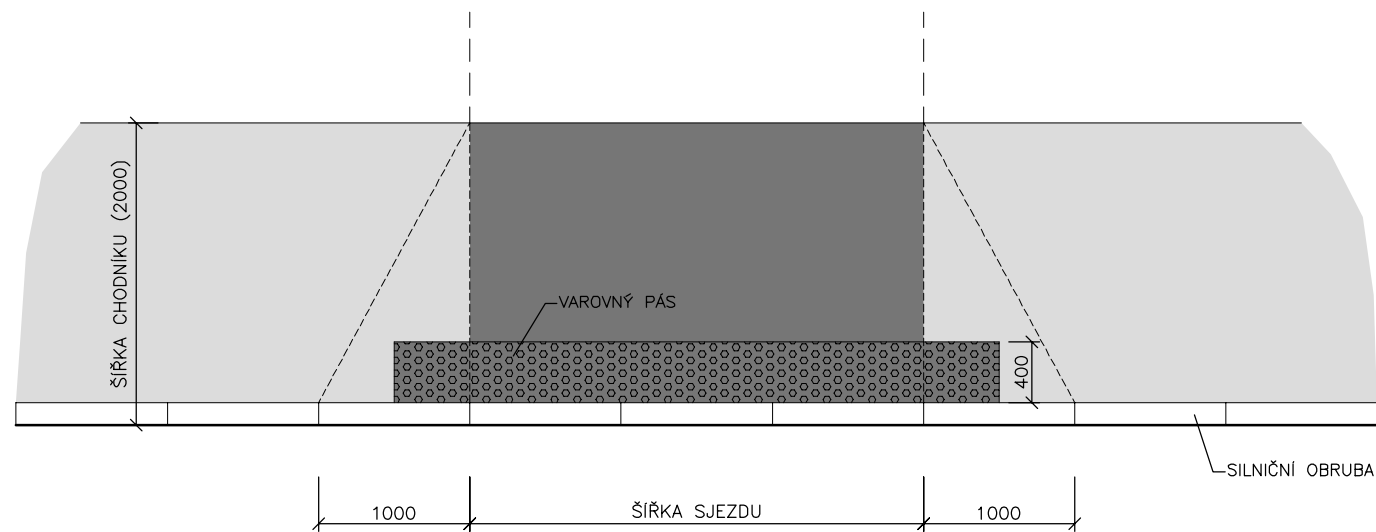
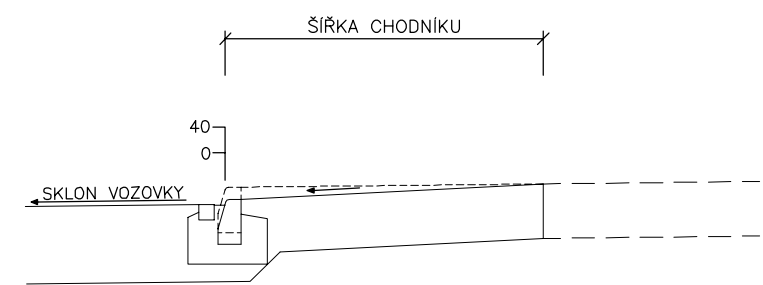


VZOROVÝ VÝKRES – SJEZD

1 : 50

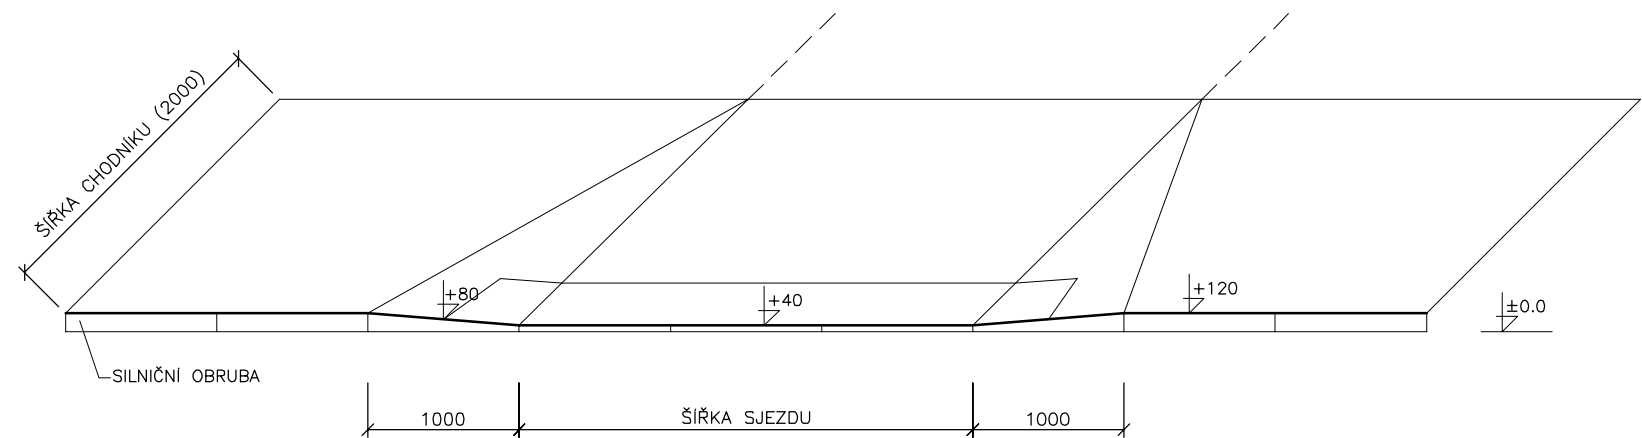

LEGENDA:

- CHODNÍK – BETONOVÁ TVAROVKA TL. 60mm (ASFALTOBETON)
- SJEZD – BETONOVÁ TVAROVKA TL. 80mm (ASFALTOBETON)
- VAROVNÝ PÁS – DLAŽBA S RELIÉFNÍM POVRCHEM PRO NEVIDOMÉ, š. 400 mm