

SCHEMA NAPOJENÍ PLYNOVODNÍ PŘÍPOJKY PE D90/50

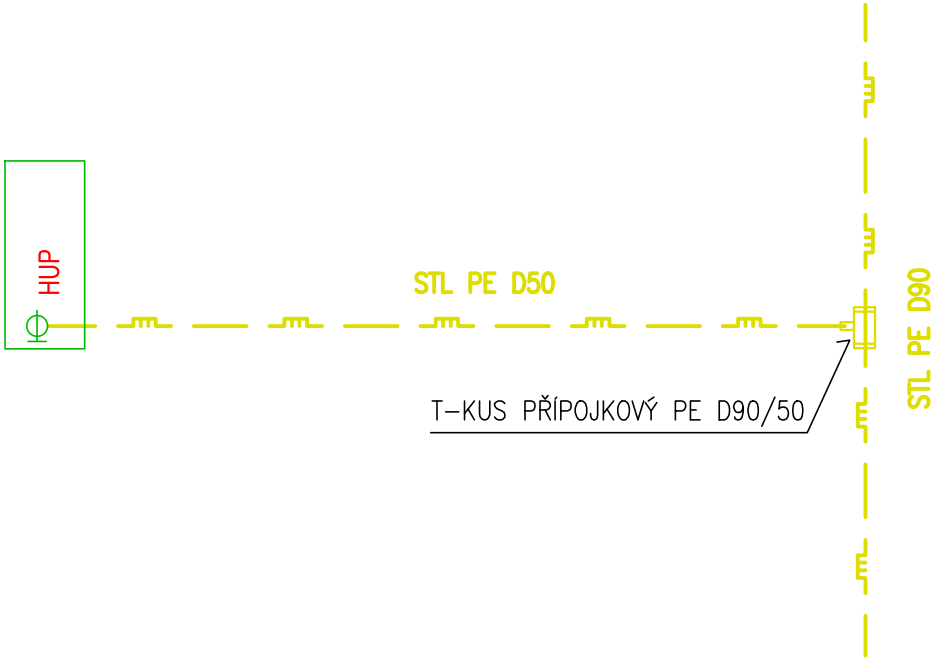



SCHÉMA BYPASSU

LEGENDA BYPASS:		
popis		ks
(A) LINIOVÝ KUS PE D90/90		2
(C) PLYNOVÉ POTRUBÍ STL PE D90 ZAŠKRTIT		2
(D) BALONOVACÍ TVAROVKA PE D90		2
BY-PASS PE D 40 SDR 11, PE 100, DL. - cca 50 m		1


NOVÝ SIGNALIZAČNÍ VODIČ NAPOJIT NA STÁVAJÍCÍ SIGNALIZAČNÍ VODIČ

STÁVAJÍCÍ PLYNOVOD STL


NOVÝ PLYNOVOD STL

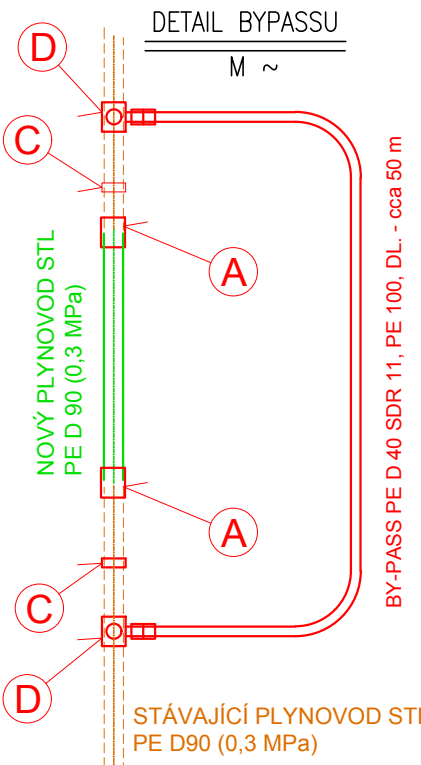

PODÉLNÝ ŘEZ VÝŠKOVÉ PŘELOŽKY PLYNOVODU

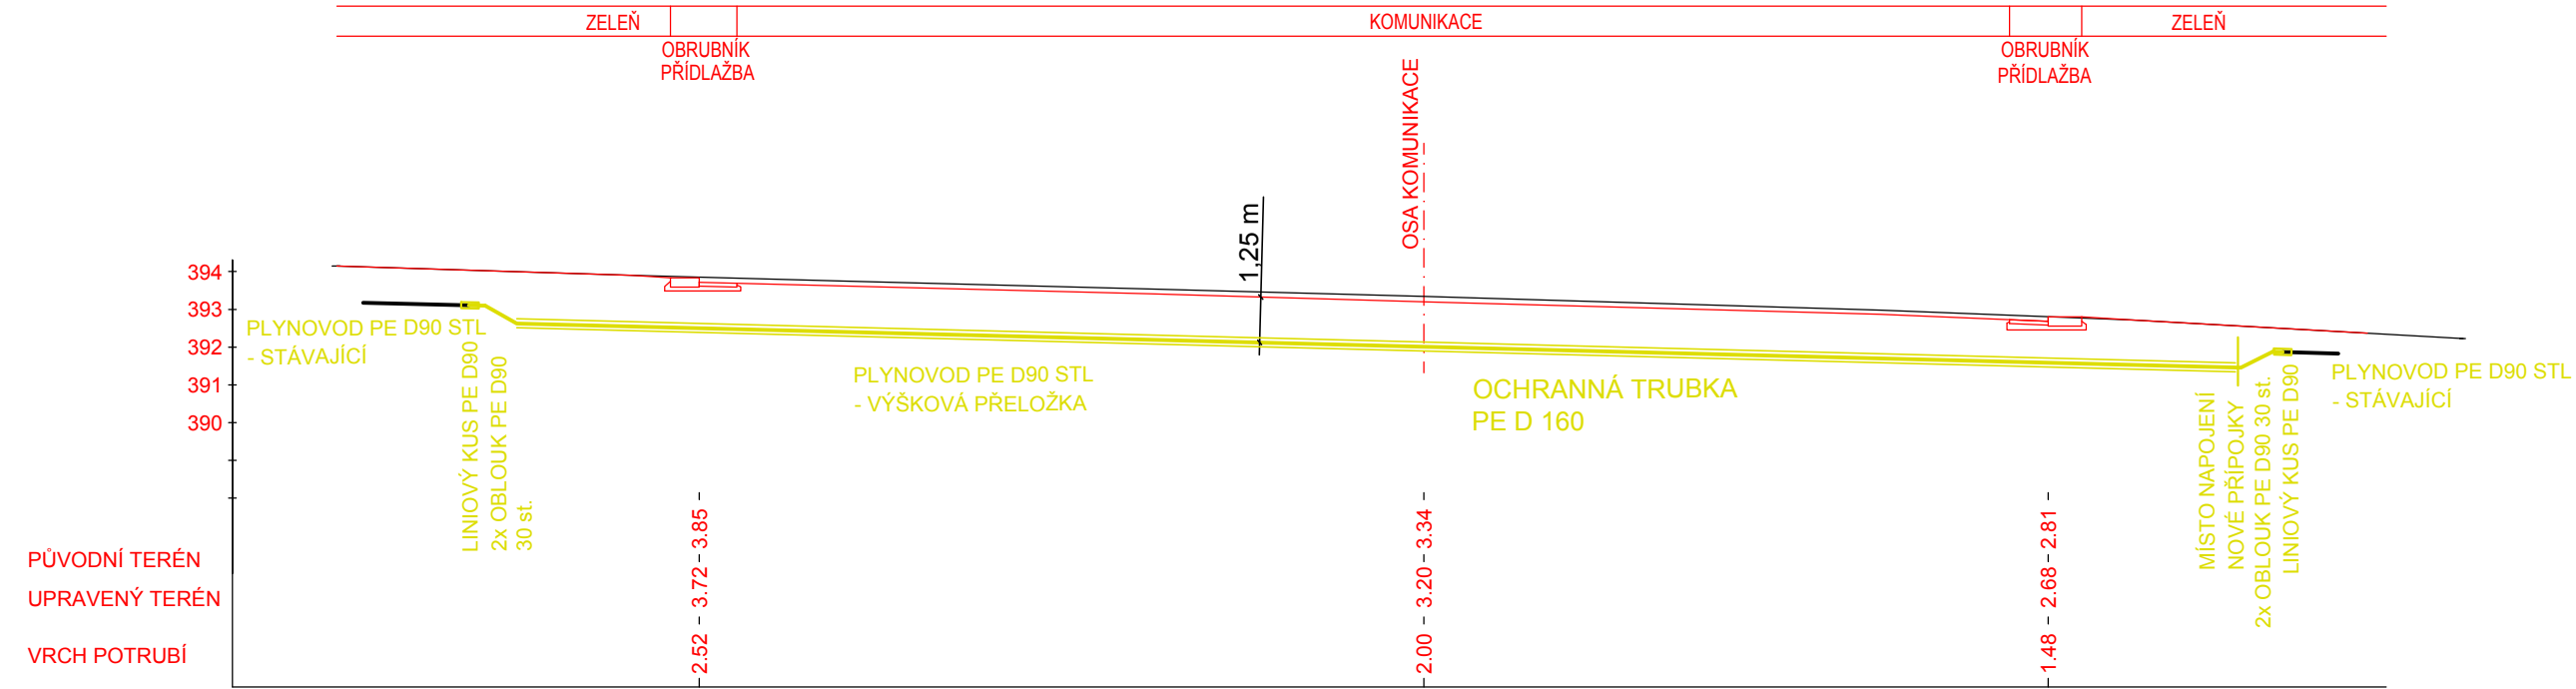

VZOROVÝ PŘÍČNÝ ŘEZ

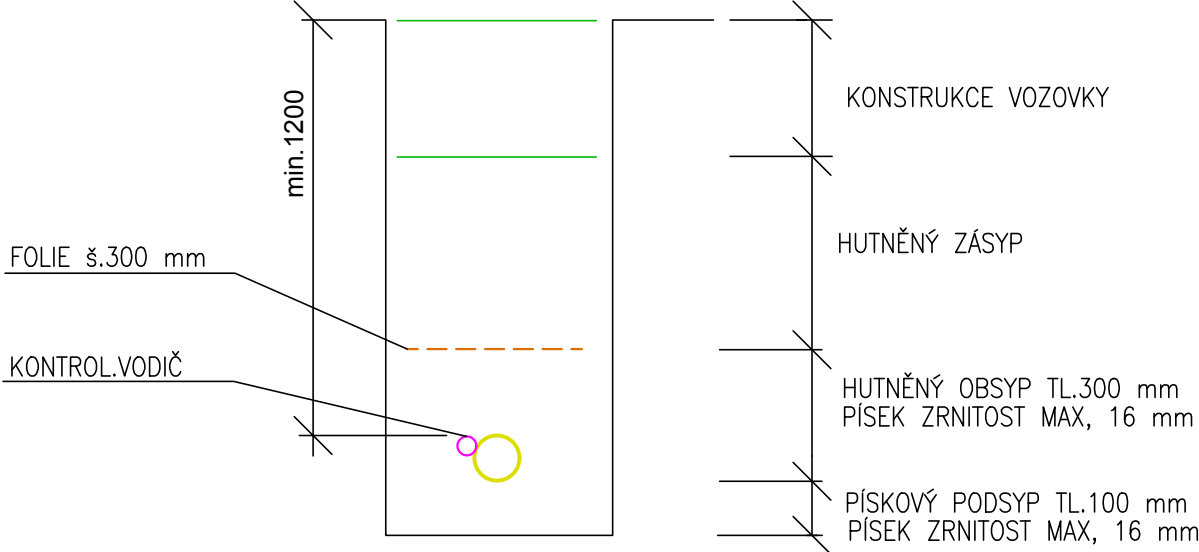

STÁVAJÍCÍ INŽENÝRSKÉ SÍTĚ

- SDĚLOVACÍ VEDENÍ PODZEMNÍ - NEZAMĚŘENÉ - CETIN a.s.
- SDĚLOVACÍ VEDENÍ NADZEMNÍ - DIGITÁLNĚ - CETIN a.s.
- ELEKTRICKÉ VEDENÍ NN PODZEMNÍ - DIGITÁLNĚ - ČEZ DISTRIBUCE, a.s.
- PLYNOVOD STŘEDOTLAKÝ - DIGITÁLNĚ - GASNET, s.r.o.
- PLYNOVOD STŘEDOTLAKÝ - DIGITÁLNĚ - GASNET, s.r.o.
- PLYNOVOD NEPROVOZOVANÝ - ORIENTAČNĚ - GASNET, s.r.o.
- KANALIZACE - DIGITÁLNĚ - SVAK, a.s.
- VODOVOD - DIGITÁLNĚ - SVAK, a.s.
- SDĚLOVACÍ VEDENÍ PODZEMNÍ - ORIENTAČNĚ - ČD TELEMATIKA a.s.
- VZDUŠNÝ MV SPOJ - VODAFONE CZECH REPUBLIC a.s.
- KANALIZACE - ORIENTAČNĚ - SŽ, s.o.
- VODOVOD - ORIENTAČNĚ - SŽ, s.o.
- PLYNOVOD STŘEDOTLAKÝ - ORIENTAČNĚ - SŽ, s.o.
- SDĚLOVACÍ VEDENÍ - DIGITÁLNĚ - MĚSTO KLATOVY
- VEŘEJNÉ OSVĚTLENÍ - DIGITÁLNĚ - MĚSTO KLATOVY
- VEŘEJNÉ OSVĚTLENÍ NEPROVOZOVANÉ - MĚSTO KLATOVY
- SDĚLOVACÍ VEDENÍ - NEZAMĚŘENÉ - AIRWEB spol. s r.o.
- SDĚLOVACÍ VEDENÍ - NEZAMĚŘENÉ - T-MOBILE CZECH REPUBLIC a.s.
- VODOVODNÍ PŘÍPOJKA - ORIENTAČNĚ - VLASTNÍK NEMOVITOSTI

RUŠENÉ INŽENÝRSKÉ SÍTĚ

- SDĚLOVACÍ VEDENÍ PODZEMNÍ
- ELEKTRICKÉ VEDENÍ NN PODZEMNÍ
- PLYNOVOD NEPROVOZOVANÝ
- KANALIZACE
- VODOVOD
- VEŘEJNÉ OSVĚTLENÍ
- SDĚLOVACÍ VEDENÍ PODZEMNÍ
- PLYNOVOD STŘEDOTLAKÝ
- PLYNOVOD NÍZKOTLAKÝ

NOVÉ INŽENÝRSKÉ SÍTĚ

- KANALIZACE DEŠŤOVÁ - SO301
- KANALIZAČNÍ PŘÍPOJKA - SO301
- PŘELOŽKA KANALIZACE - SO302
- PŘELOŽKA VODOVODU - SO303
- VEŘEJNÉ OSVĚTLENÍ - SO401
- ELEKTRICKÉ VEDENÍ - SO401
- SDĚLOVACÍ VEDENÍ - SO402
- ELEKTRICKÉ VEDENÍ - SO402
- PŘELOŽKA SDĚL. VEDENÍ - SO403
- PŘELOŽKA EL. VEDENÍ NN - SO404
- PŘELOŽKA SDĚL. VEDENÍ - SO405
- PŘELOŽKA PLYNOVODU - SO501

LEGENDA

- STÁVAJÍCÍ STAV
- NAVŘZENÝ STAV
- OSA KOMUNIKACE
- KATASTR - HRANICE PARCEL
- KATASTR - VNITŘNÍ KRESBY
- KATASTR - HRANICE BUDOV
- SOUBĚŽNÝ PROJEKT
- SOUBĚŽNÝ PROJEKT
- VODOROVNÉ DOPRAVNÍ ZNAČENÍ
- ULIČNÍ VPUST A PŘÍPOJKA
- SVISLÉ DOPRAVNÍ ZNAČENÍ
- KÁCENÝ STROM
- LAMPA VEŘEJNÉHO OSVĚTLENÍ

LEGENDA POVRCHŮ

- ASFALTOVÝ POVRCH - KOMUNIKACE
- ASFALTOVÝ POVRCH - STEZKA
- ASFALTOVÝ POVRCH ČERVENÝ - STEZKA
- BETONOVÝ POVRCH - ZASTÁVKY A ODSTAVNÁ PLOCHA
- DLÁŽDĚNÝ POVRCH - PARKOVIŠTĚ PŘED V.B. - ŽULA 10x10
- DLÁŽDĚNÝ POVRCH - CHODNÍKY - BETONOVÁ DLÁŽBA 20x20 ANTRACIT
- DLÁŽDĚNÝ POVRCH - ODSTAVNÁ STÁNÍ - ŽULA 16x16
- ŽULA VELKOFORMÁTOVÁ - SVĚTLÁ SEDÁ
- VALOUNKY V BETONU
- DLÁŽDĚNÝ POVRCH - PARKOVACÍ STÁNÍ - BETONOVÁ ZATRAVŇOVACÍ DLÁŽBA
- DLÁŽDĚNÝ POVRCH - KOMUNIKACE PARKOVIŠTĚ - BETONOVÁ ZATRAVŇOVACÍ DLÁŽBA
- DLÁŽDĚNÝ POVRCH - KOMUNIKACE PARKOVIŠTĚ - BETONOVÁ DLÁŽBA 20x20 ANTRACIT
- ASFALTOVÝ POVRCH - PARKOVIŠTĚ
- RELIEFNÍ DLÁŽBA
- KONTRASTNÍ DLÁŽBA TERMINÁL
- HLADKÁ DLÁŽBA TERMINÁL
- BETONOVÉ KONSTRUKCE
- KACÍREK - PARKOVIŠTĚ
- ZELEŇ



knesl kynčl architekti s.r.o.
Šumavská 416/15, 602 00 Břežany

D/SO501

OBJEDNATEL	SPRÁVA A ÚDRŽBA SILNIC PLZEŇSKÉHO KRAJE, P.O.	STUPEŇ DOKUMENTACE	
HLAVNÍ INŽENÝR PROJEKTU	ING. PETR VALIHRACH	PDPS	
ZODPOVĚDNÝ PROJEKTANT	PAVEL TRKAL		
VYPRACOVAL	PAVEL TRKAL		
NÁZEV STAVBY		ZAK. ČÍSLO	19046
PŘESTUPNÍ TERMINÁL VEŘEJNÉ DOPRAVY V KLATOVECH		DATUM	DUBEN 2023
		FORMÁT	5 x A4
		MĚŘÍTKO	1:250
NÁZEV OBJEKTU	PŘELOŽKA PLYNOVODU	POŘ. ČÍSLO	SOUPRAVA
NÁZEV PŘÍLOHY	PŘEHLEDNÝ VÝKRES	2	