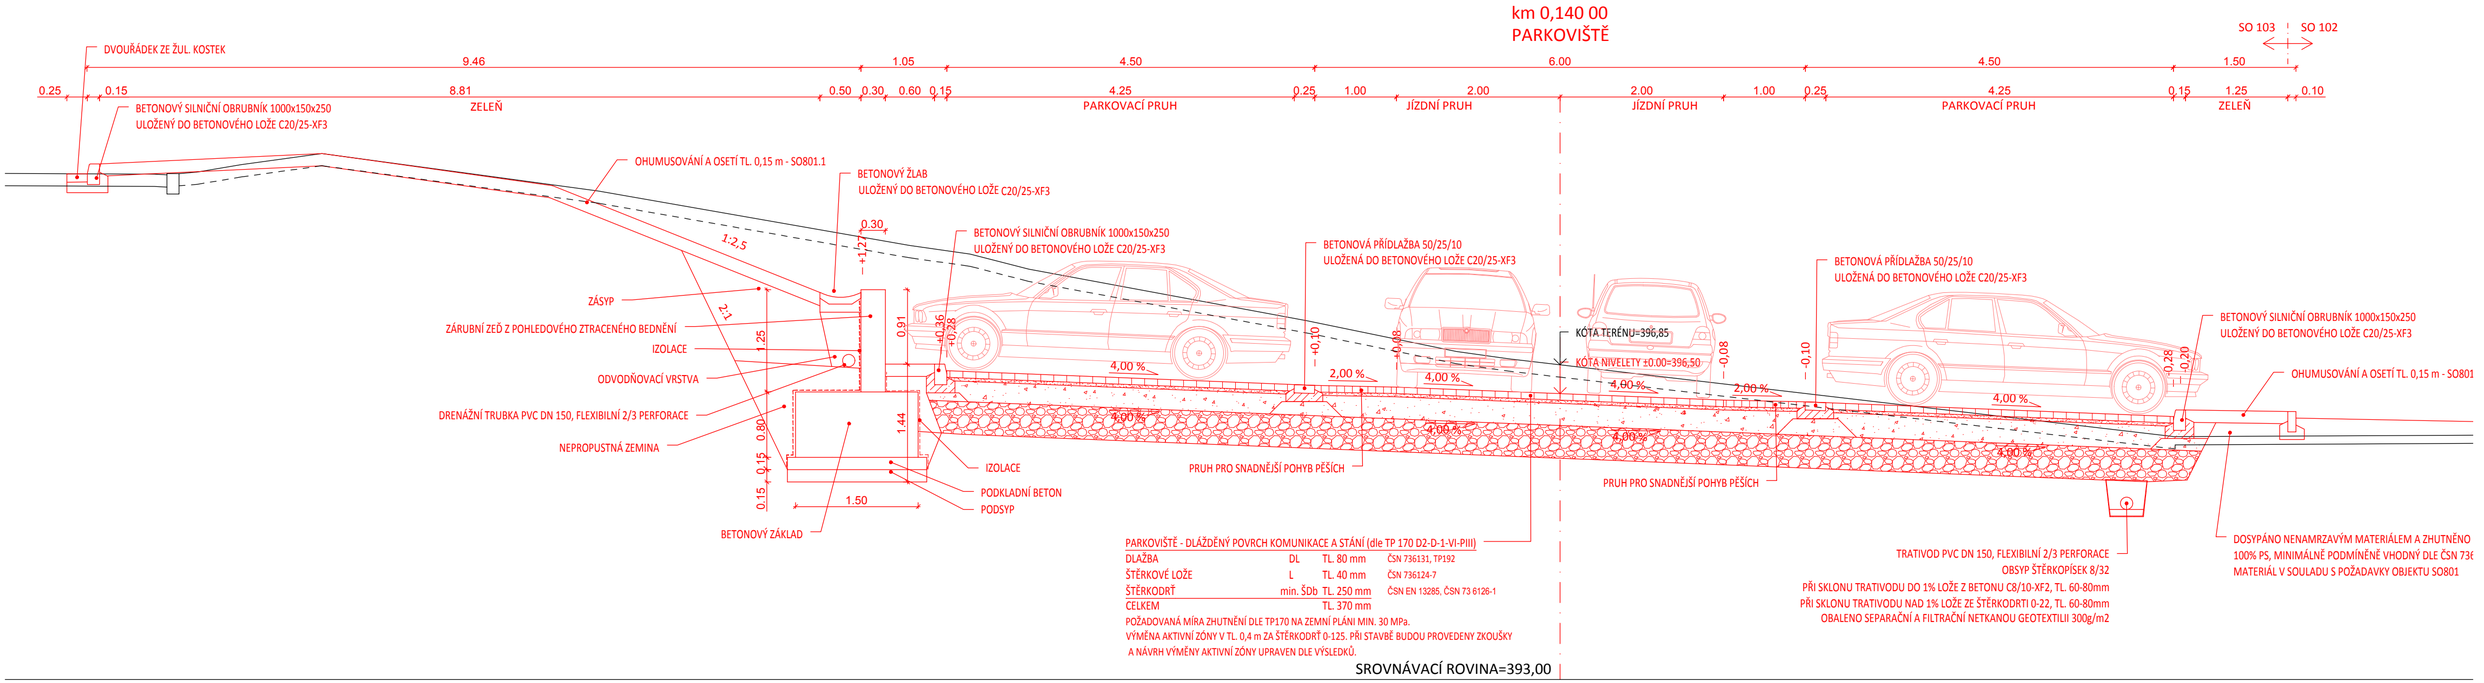

PARKOVIŠTĚ - DLÁŽDĚNÝ POVRCH KOMUNIKACE A STÁNÍ (dle TP 170 D2-D-1-VI-PIII)

DLAŽBA	DL	TL. 80 mm	ČSN 736131, TP192
ŠTĚRKOVÉ LOŽE	L	TL. 40 mm	ČSN 736124-7
ŠTĚRKODRŤ	min. ŠDb	TL. 250 mm	ČSN EN 13285, ČSN 73 6126-1
CELKEM		TL. 370 mm	

POŽADOVANÁ MÍRA ZHUTNĚNÍ DLE TP170 NA ZEMNÍ PLÁNI MIN. 30 MPa.
VÝMĚNA AKTIVNÍ ZÓNY V TL. 0,4 m ZA ŠTĚRKODRŤ 0-125. PŘI STAVBĚ BUDOU PROVEDENY ZKOUŠKY
A NÁVRH VÝMĚNY AKTIVNÍ ZÓNY UPRAVEN DLE VÝSLEDKŮ.

laboro atelier

knesl kynčl architekti s.r.o.
Šumavská 416/15, 602 00 Brno

D/SO103

OBJEDNATEL	SPRÁVA A ÚDRŽBA SILNIC PLZEŇSKÉHO KRAJE, P.O.	STUPEŇ DOKUMENTACE	PDPS
HLAVNÍ INŽENÝR PROJEKTU	ING. PETR VALIHRACH		
ZODPOVĚDNÝ PROJEKTANT	ING. PETR VALIHRACH		
VYPRACOVAL	ING. TOMÁŠ ANDRLE		
NÁZEV STAVBY	PŘESTUPNÍ TERMINÁL VEŘEJNÉ DOPRAVY V KLATOVECH	ZAK. ČÍSLO	19046
		DATUM	DUBEN 2023
		FORMÁT	3 x A4
		MĚŘÍTKO	1:50
NÁZEV OBJEKTU	PARKOVIŠTĚ IAD	POŘ. ČÍSLO	4.2
		SOUPRAVA	
NÁZEV PŘÍLOHY	VZOROVÉ PŘÍČNÉ ŘEZY		