




PODÉLNÝ ŘEZ

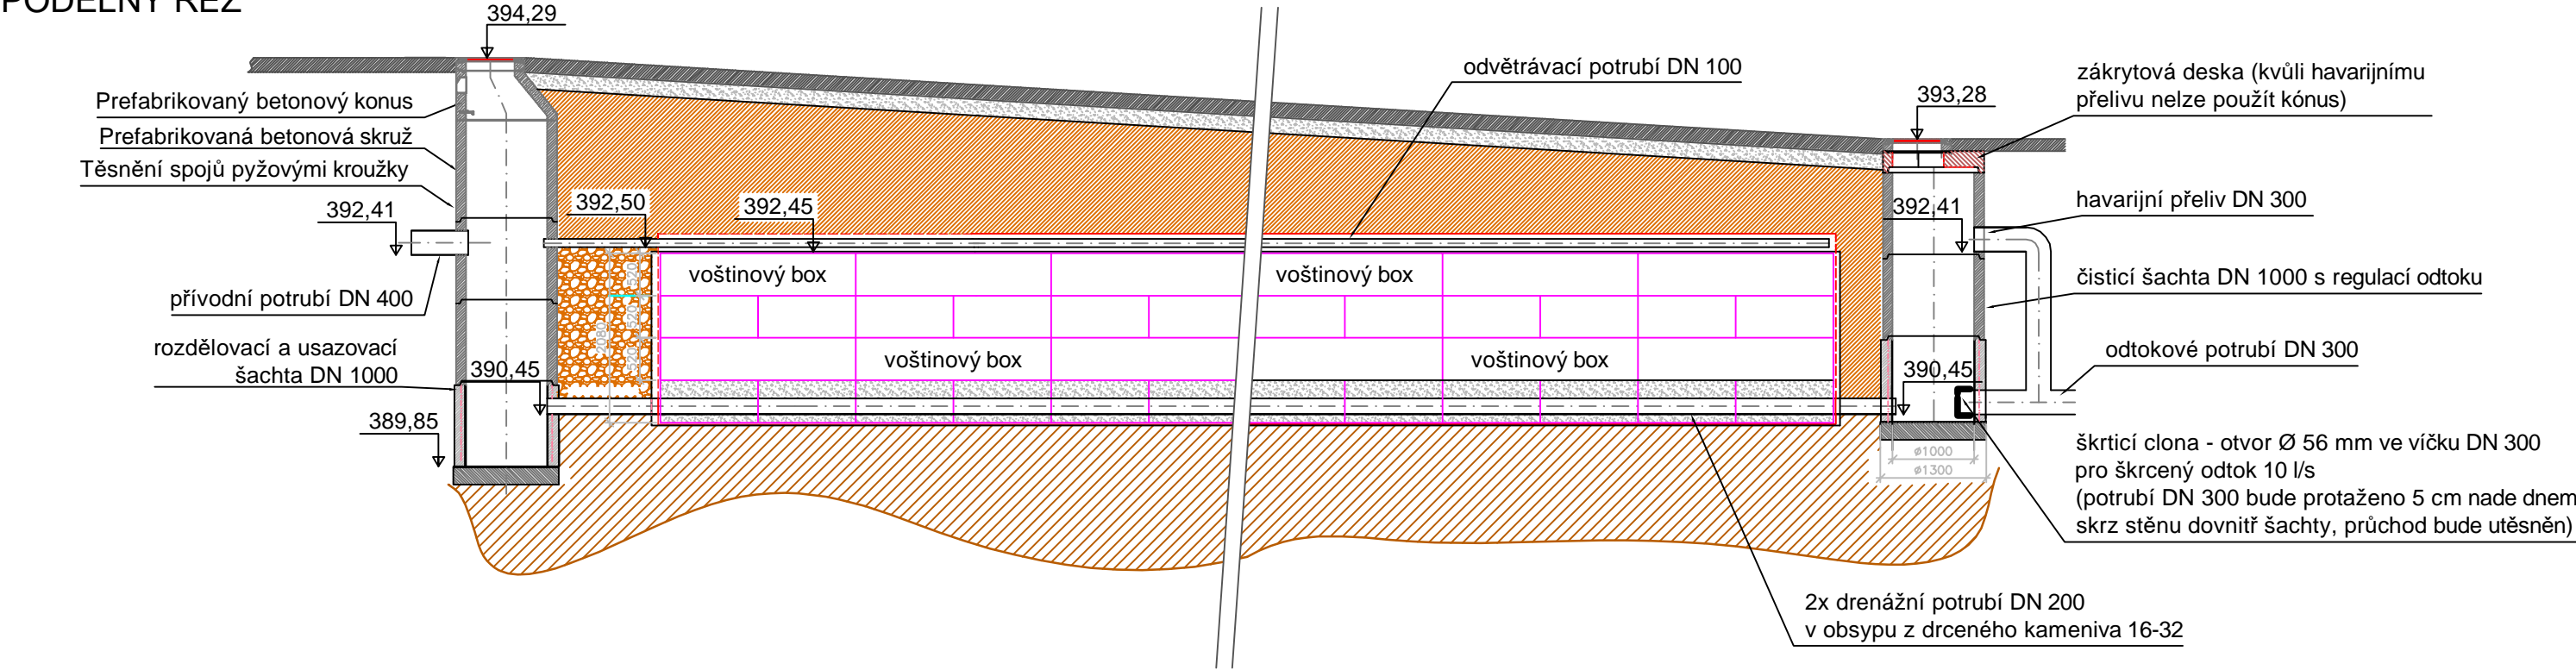

PŘÍČNÝ ŘEZ

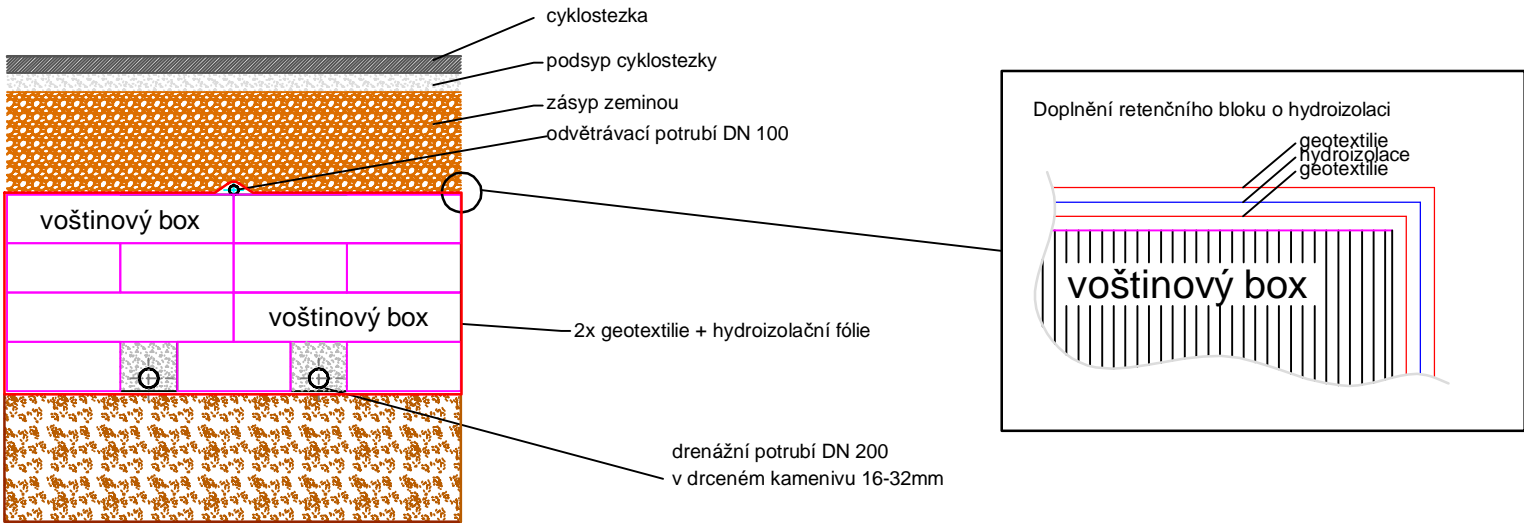

PŮDORYS

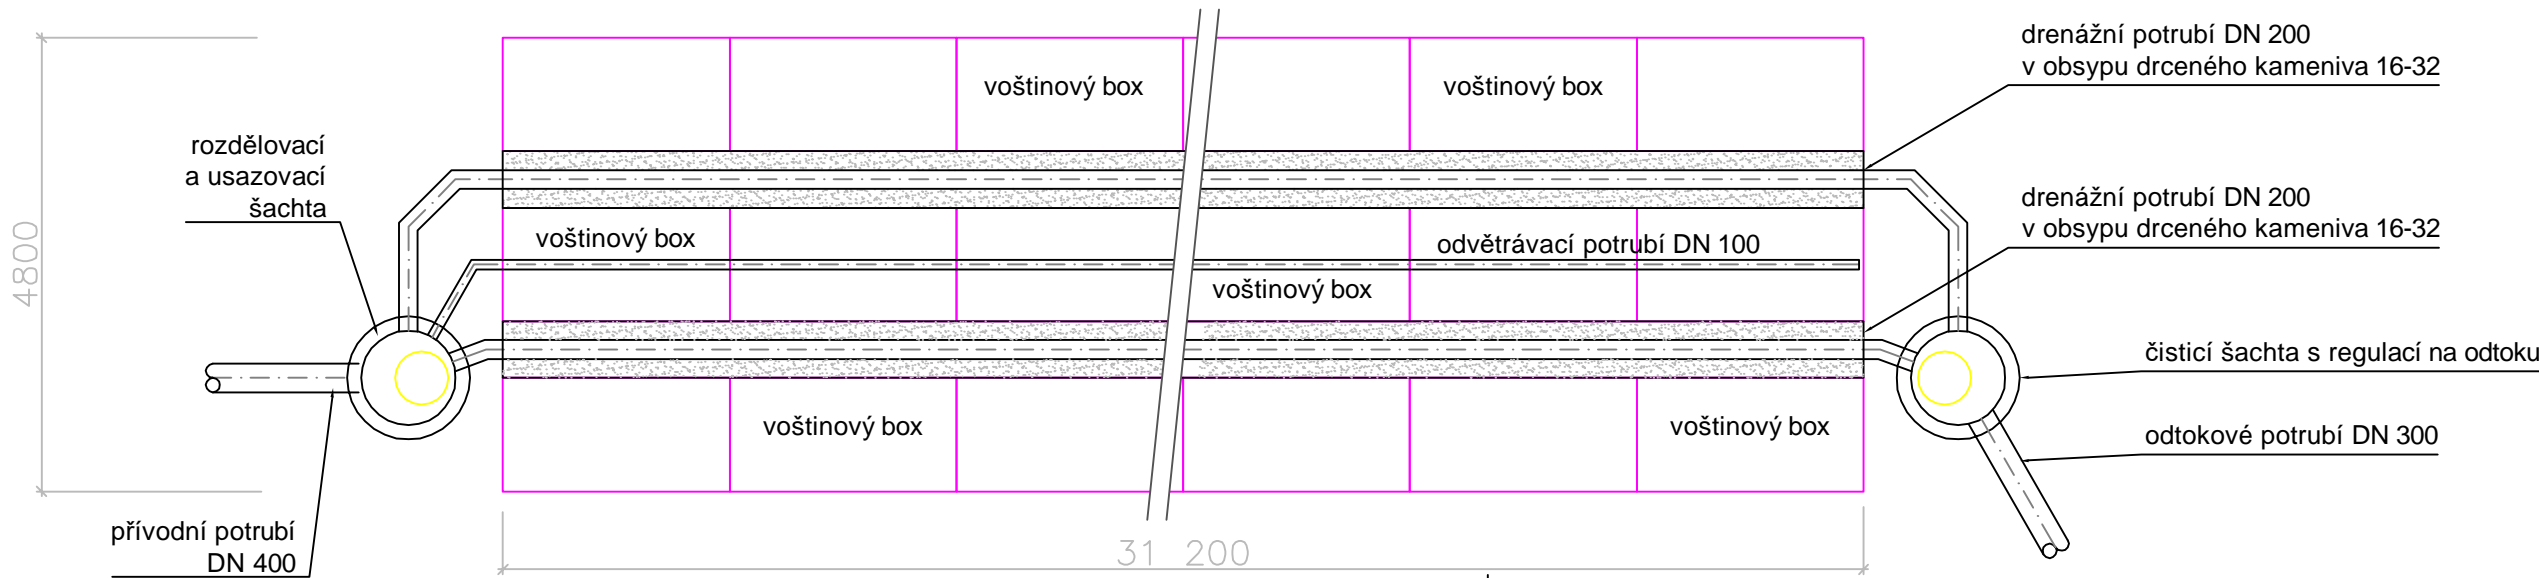

knesl kynčl architekti s.r.o.
Šumavská 416/15, 602 00 Bm

D/SO301

OBJEDNATEL	SPRÁVA A ÚDRŽBA SILNIC PLZEŇSKÉHO KRAJE, P.O.	STUPEŇ DOKUMENTACE	
HLAVNÍ INŽENÝR PROJEKTU	ING. PETR VALIHRACH	PDPS	
ZODPOVĚDNÝ PROJEKTANT	ING. KAREL VASTÍK	ZAK. ČÍSLO	19046
VYPRACOVAL	ING. KAREL VASTÍK	DATUM	DUBEN 2023
NÁZEV STAVBY PŘESTUPNÍ TERMINÁL VEŘEJNÉ DOPRAVY V KLATOVECH		FORMÁT	3x A4
		MĚŘÍTKO	1 : 80
		POŘ. ČÍSLO	SOUPRAVA
NÁZEV OBJEKTU	SO.301 KANALIZACE	06	
NÁZEV PŘÍLOHY	VZOROVÝ VÝKRES VSAK. ZAŘÍZENÍ		