
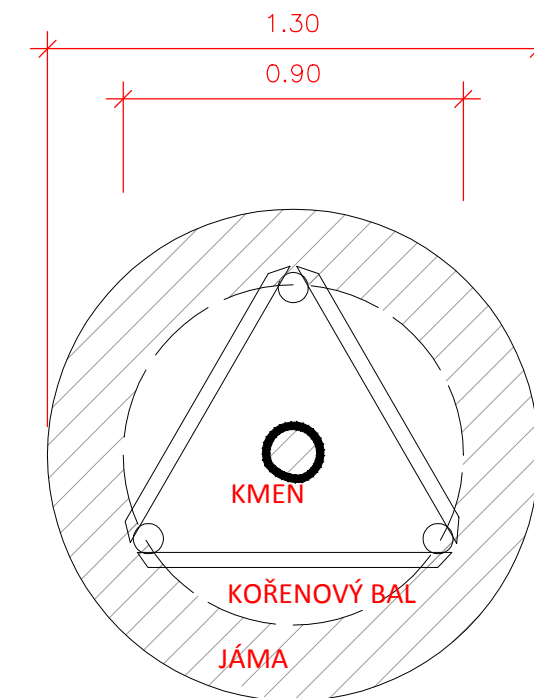


## VÝSADBA STROMU VE VOLNÉ PLOŠE

## PŮDORYS

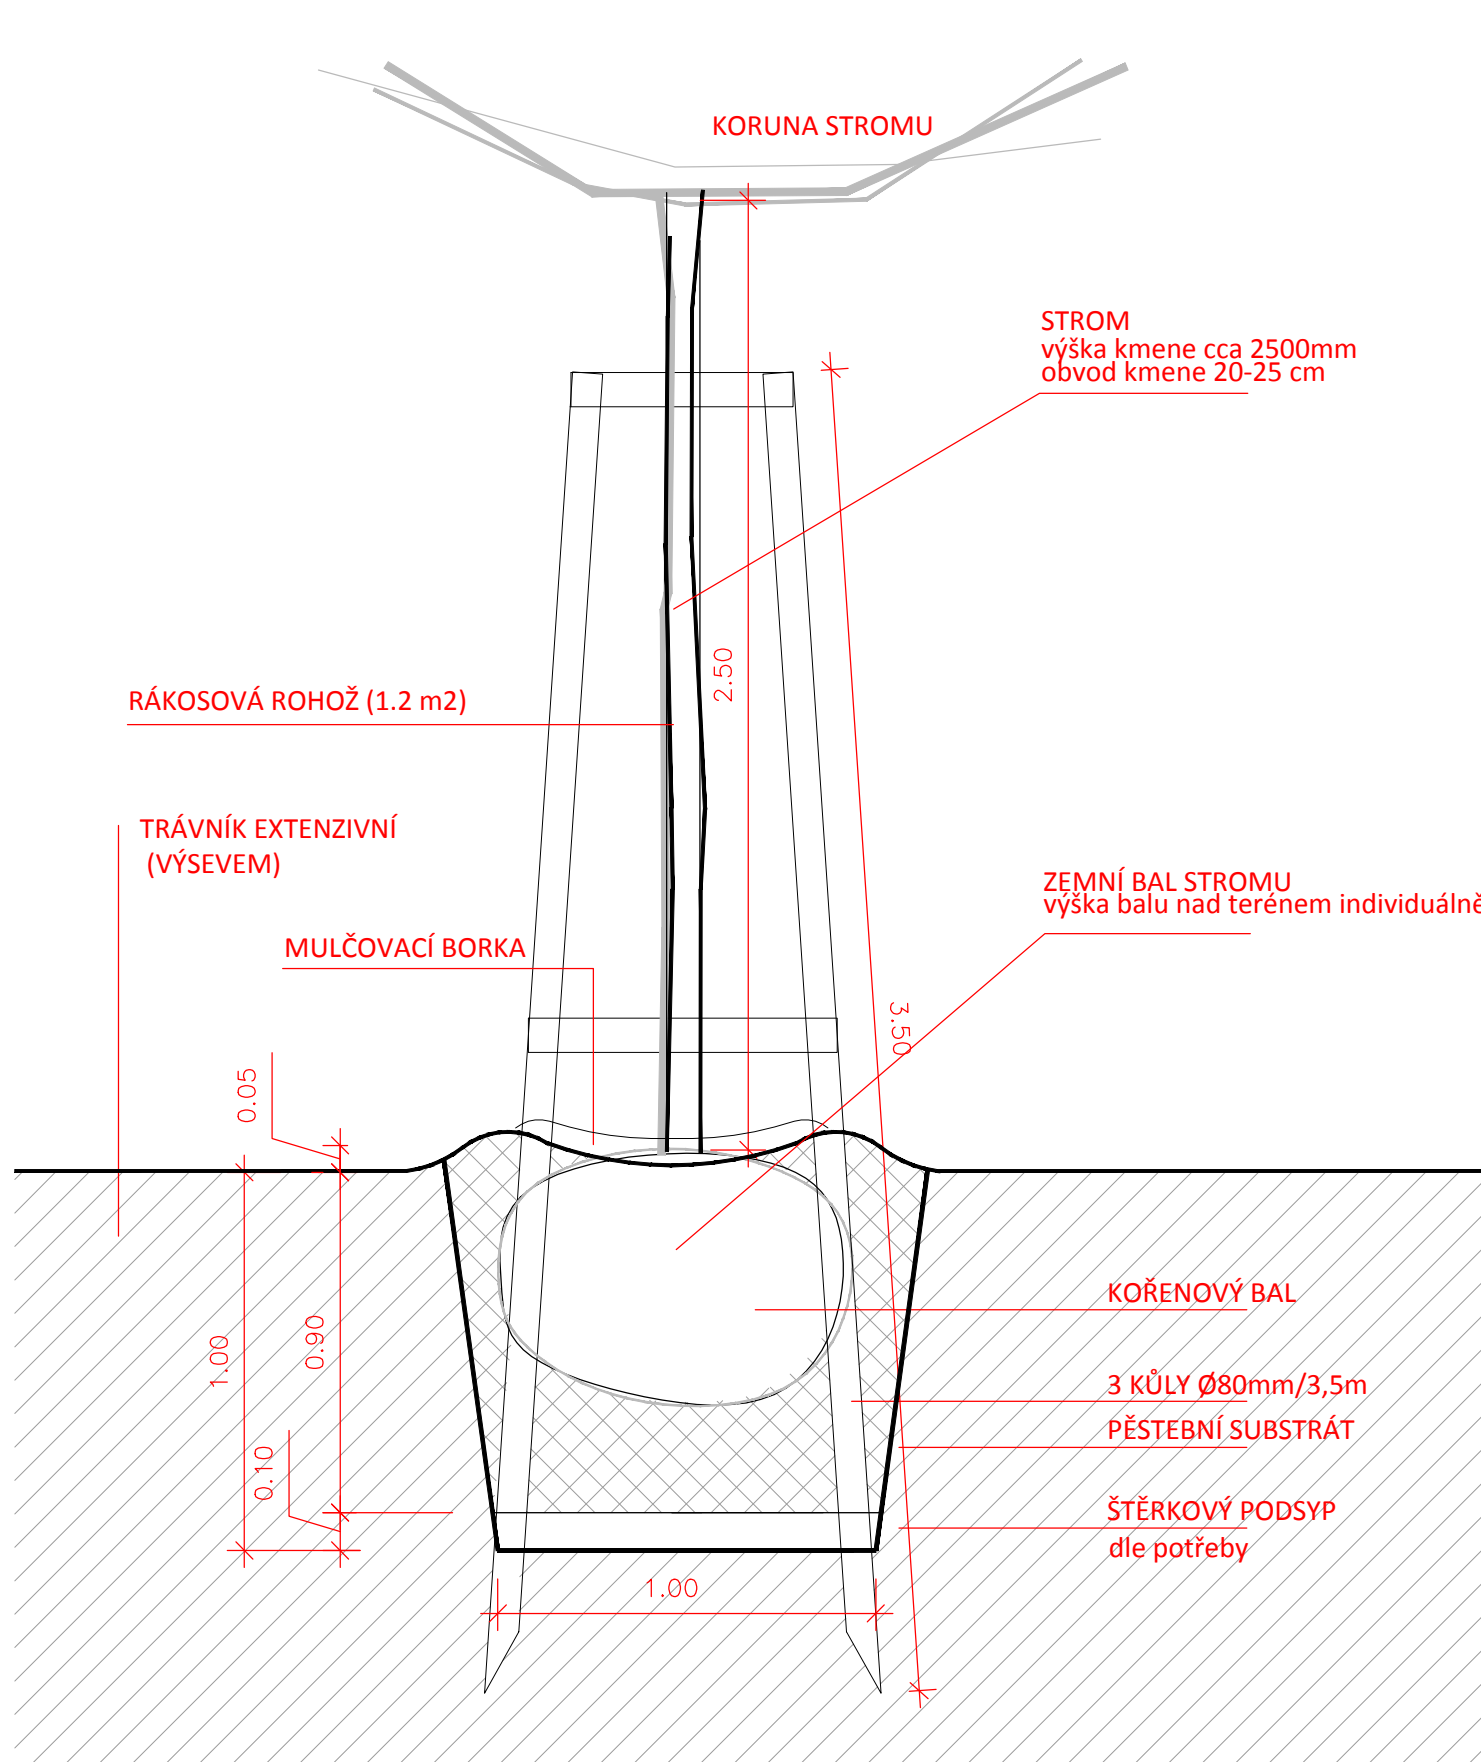

**knesl kynčl architekti s.r.o.**  
**Šumavská 416/15, 602 00 Bрно**

# D/SO801.1

OBJEDNATEL	SPRÁVA A ÚDRŽBA SILNIC PLZEŇSKÉHO KRAJE, P.O.	STUPEŇ DOKUMENTACE  <b>DPS</b>	
HLAVNÍ INŽENÝR PROJEKTU	ING. PETR VALIHRACH		
ZODPOVĚDNÝ PROJEKTANT	ING. ZDENĚK SENDLER		
VYPRACOVAL	ING. RADKA TÁBOROVÁ, DiS.		
NÁZEV STAVBY  <b>PŘESTUPNÍ TERMINÁL VEŘEJNÉ DOPRAVY V KLATOVECH</b>		ZAK. ČÍSLO	19046
		DATUM	UNOR 2023
		FORMÁT	2 x A4
		MĚŘÍTKO	1:20
NÁZEV OBJEKTU	<b>D/SO801 - VEGETAČNÍ ÚPRAVY A MOBILIÁŘ</b>	<b>05</b>	POŘ. ČÍSLO  SOUPRAVA
NÁZEV PODOBJEKTU	<b>D/SO801.1 - VEGETAČNÍ ÚPRAVY</b>		
NÁZEV PŘÍLOHY	<b>DETAIL - vzor - výsadba stromu</b>		