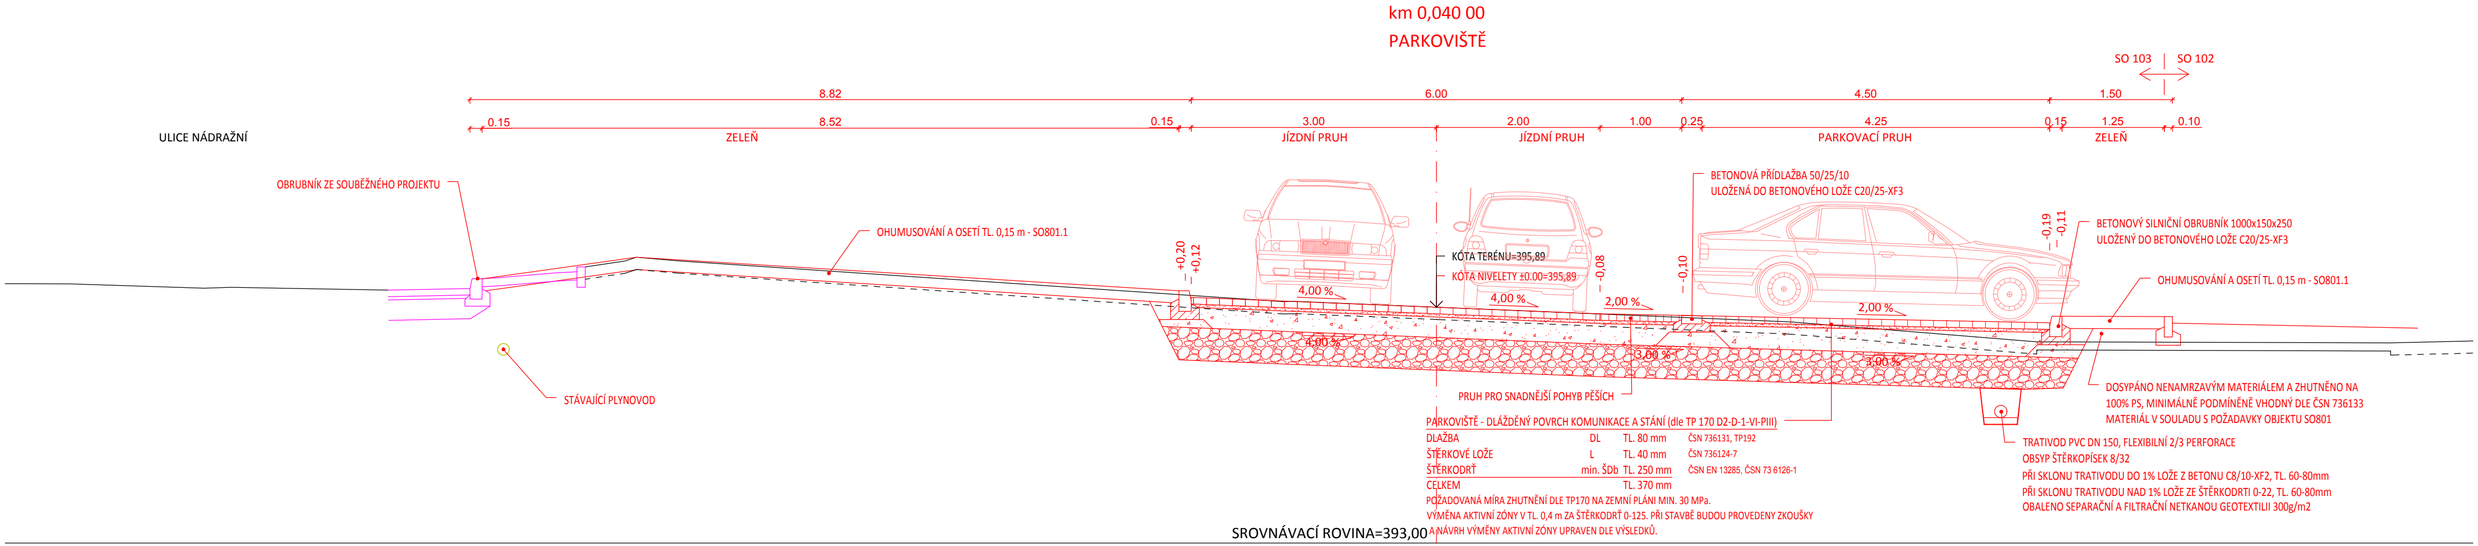

laboro atelier
knesl kynčl architekti s.r.o.
Šumavská 416/15, 602 00 Brno

D/SO103

OBJEDNATEL	SPRÁVA A ÚDRŽBA SILNIC PLZEŇSKÉHO KRAJE, P.O.	STUPEŇ DOKUMENTACE	PDPS
HLAVNÍ INŽENÝR PROJEKTU	ING. PETR VALIHRACH		
ZODPOVĚDNÝ PROJEKTANT	ING. PETR VALIHRACH		
VYPRACOVAL	ING. TOMÁŠ ANDRLE		
NÁZEV STAVBY	PŘESTUPNÍ TERMINÁL VEŘEJNÉ DOPRAVY V KLATOVECH	ZAK. ČÍSLO	19046
		DATUM	DUBEN 2023
		FORMÁT	3 x A4
		MĚŘÍTKO	1:50
NÁZEV OBJEKTU	PARKOVIŠTĚ IAD	POŘ. ČÍSLO	SOUPRAVA
NÁZEV PŘÍLOHY	VZOROVÉ PŘÍČNÉ ŘEZY	4.1	