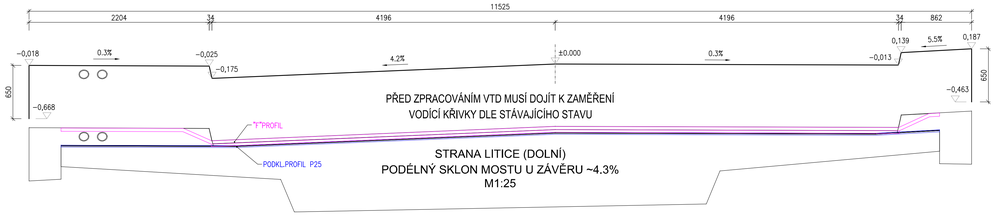

STRANA LITICE (DOLNÍ)
PODÉLNÝ SKLON MOSTU U ZÁVĚRU ~4.3%
M1:25

STRANA RADOBYČICE (HORNÍ)
PODÉLNÝ SKLON MOSTU U ZÁVĚRU ~2.5%
M1:25

SCHEMA PŮDORYSU LITICKÉHO (DOLNÍHO) ZÁVĚRU ANALOGICKY ZÁVĚR NA STRANĚ RADOBYČIC (HORNÍ)
M1:25

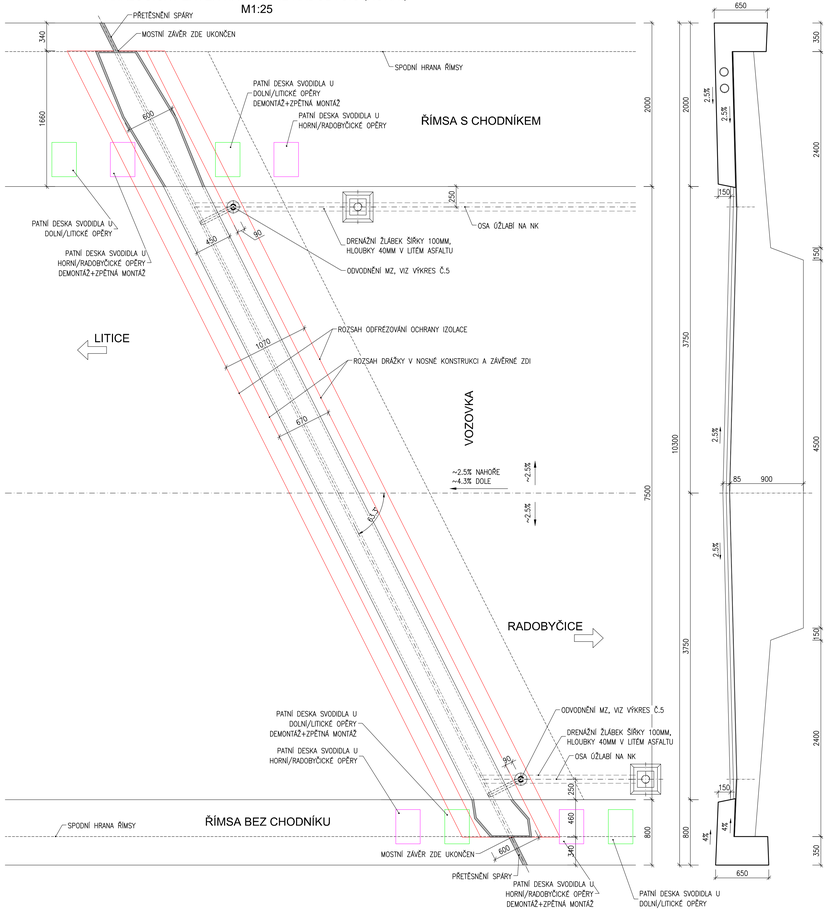

VOZOVKA

ODSTRANĚNÍ STÁVAJÍCÍHO EMZ
M1:5

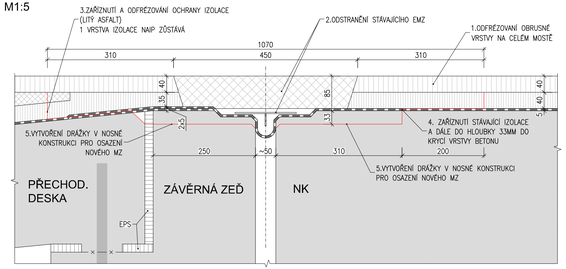

STAV PŘED OSAZENÍM NOVÉHO MZ

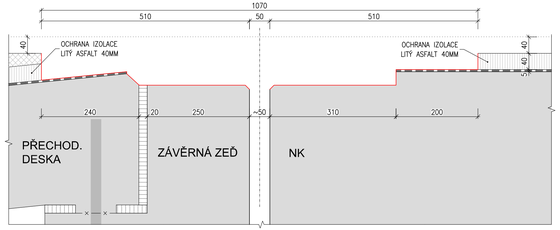

INSTALACE NOVÉHO MZ

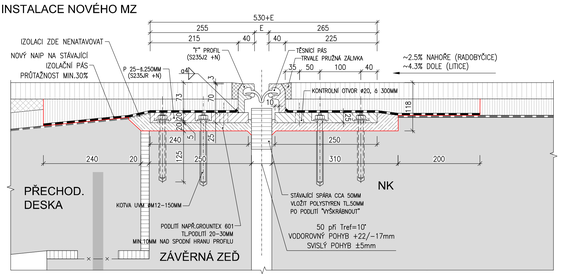

ŘÍMSA

ODSTRANĚNÍ STÁVAJÍCÍHO EMZ
M1:5

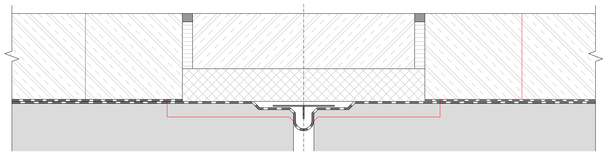

STAV PŘED OSAZENÍM NOVÉHO MZ

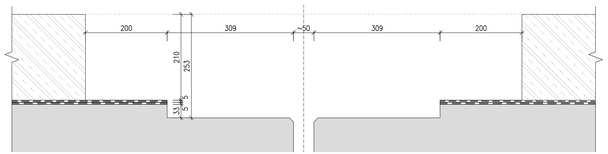

INSTALACE NOVÉHO MZ

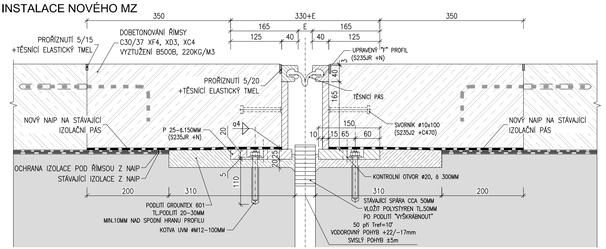

POZNÁMKY:

1. TYP MOSTNÍHO ZÁVĚRU: POVRCHOVÝ MOSTNÍ ZÁVĚR D80
2. ŠIKMOST MOSTNÍHO ZÁVĚRU K OSE MOSTU: 63.4° (PRO OBA)
3. MOSTNÍ ZÁVĚRY BUDOU V PROSTŘEDÍ S VLIVEM BLUDNÝCH PROUDŮ Č.3 DLE TP124
4. TOLERANCE PRO OSAZENÍ MOSTNÍCH ZÁVĚRŮ A ODCHYLKY PRO FUNKCI MZ DLE TP86
   ODCHYLKA VÝŠKY OSAZENÍ JE MAX. ±3MM OD VÝŠEK STANOVENÝCH VE VTD
   ODCHYLKA SKLONU VOZOVKOVÉ ČÁSTI OSAZENÉHO MZ OD PODÉLNÉHO SKLONU KOMUNIKACE V ÚROVNI POVRCHU OBRUSNÉ VRSTVY: MAX. ±0,4%
5. MZ BUDE ZAPUŠTĚN 3MM POD POVRCH PŘILEHLÉ VOZOVKY
6. MZ NESMÍ BÝT ZAPUŠTĚN VÍCE NEŽ 4MM POD POVRCH PŘILEHLÉ VOZOVKY

PROTIKOROZNÍ OCHRANA
PKO JE NAVRŽENA V SOULADU S TKP KAP.19B
POUŽITÝ SYSTÉM MUSÍ BÝT SCHVÁLNĚ A UVEDEN? NA WWW.PJPK.CZ

STUPEŇ KOROZNÍ AGRESIVITY: C4+K1 (SPECIÁLNÍ)
POŽADOVANÁ ŽIVOTNOST KONSTRUKCE: 30LET
POŽADOVANÁ ŽIVOTNOST PKO: 15 LET
ODSTÍN RAL 7001 (SIGNAL GREY)

NAVRŽENÁ SKLADBA PKO: IIIA

TRYSKÁNÍ NA Sa3

ŽÁROVÝ Zn	100 µm
INTERGARD 269	30 µm
INTERGARD 475 HS	190 µm
INTERTHANE 990	60 µm
CELKEM	min.350 µm

PŘED ZPRACOVÁNÍM VTD MUSÍ DOJÍT K ZAMĚŘENÍ VODÍCÍ KŘIVKY DLE STÁVAJÍCÍHO STAVU (PRO OBA MZ).

TŘÍDA PROVEDENÍ OCELOVÝCH KONSTRUKCÍ: EXC3
(DLE ČSN EN 1090-2:2019)

ZJEDNODUŠENÁ DOKUMENTACE DLE SoD

Č.	TEXT ZMĚNY – ODŮVODNĚNÍ	DATUM	PODPIS
c			
b			
a			

Investor: SÚSPK
Správa a údržba silnic Plzeňského kraje, p.o.
Koterovská 162, 326 00 Plzeň
IČ: 72053119

Vypracoval: ING. MARCEL ZOUFALÍK	Podpis:	Zodp.projektant: VÁCLAV VLČEK	Podpis:
Technická kontrola:	Podpis:	Schválil:	Podpis:

Název stavby: MOST EV.Č.18032a-2, LITICE - DROBNÉ OPRAVY Z BMP
Č. zakázky: .....
Datum: 12/2021
Obec: PLZEŇ
Kraj: PLZEŇSKÝ
Měřítko: 1:25,5
Název objektu:
Stupeň PD: ZD
Název přílohy: VÝMĚNA MOSTNÍCH ZÁVĚRŮ
Číslo přílohy: 04
Soupravec: