



PREFABRIKOVANÁ KANALIZAČNÍ ŠACHTA DN1000


S KÓNUSEM

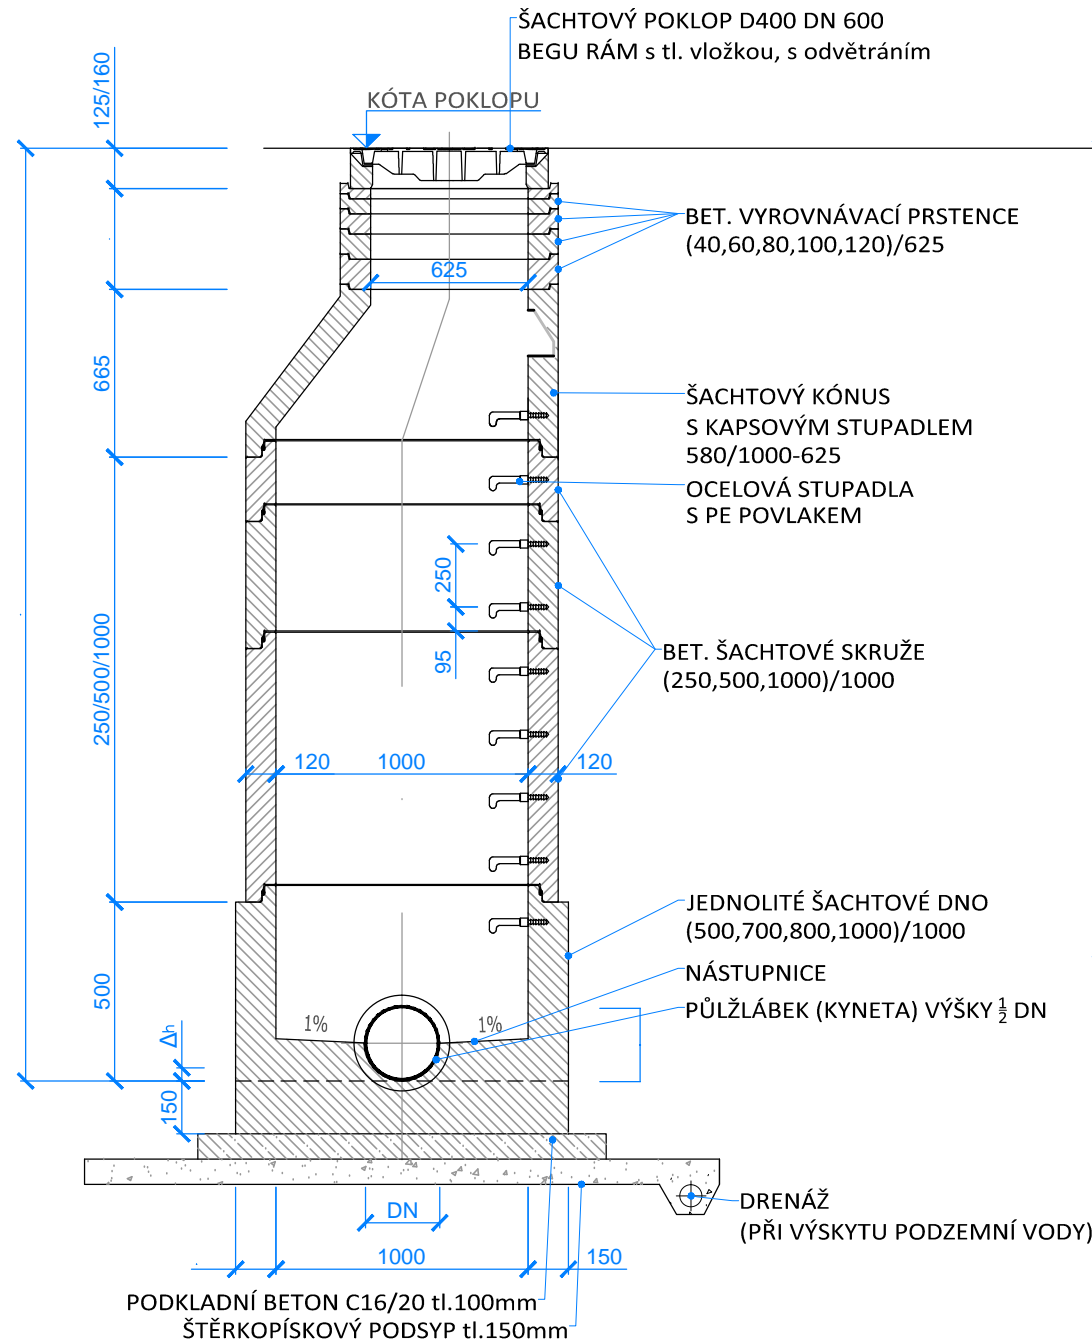

SE ZÁKRYTOVOU DESKOU

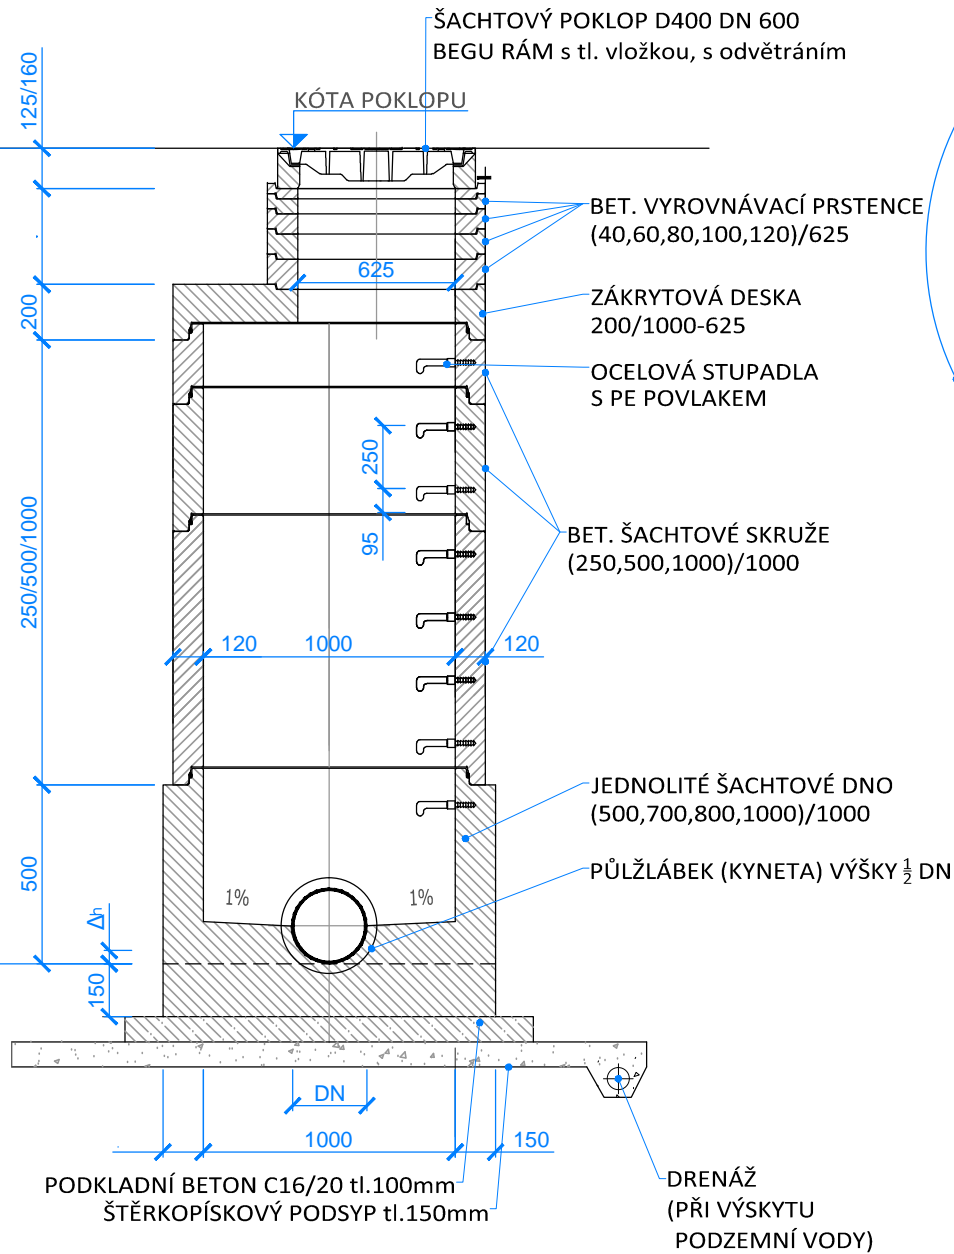

ŠACHTOVÉ DNO

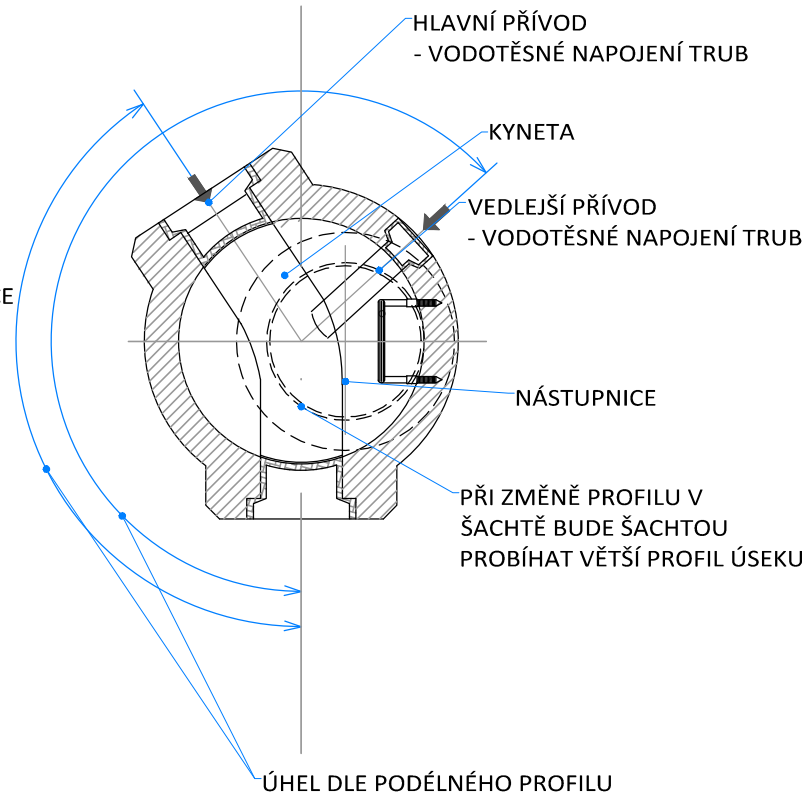

<div><div><div>MST - projekt s.r.o. náměstí Republiky 59 346 01 Horšovský Týn IČO: 17511577 776 678 827 tanczos@mst-projekt.cz</div></div></div>			
VYPRACOVAL:	STANISLAV TANCZOŠ		
ZODPOVĚDNÝ PROJEKTANT:	ING. MICHAELA TANCZOŠOVÁ		
STAVEBNÍK:	SÚSPK OBEC PAČEJOV		
STAVBA:	III/18614 PAČEJOV – NÁDRAŽÍ, REKONSTRUKCE SO.301 ODVODNĚNÍ KOMUNIKACE		
NÁZEV VÝKRESU:	VZOROVÝ ŘEZ REVIZNÍ ŠACHTOU	ZAKÁZKOVÉ ČÍSLO: 23_08	DATUM: 7/2023
		MĚŘÍTKO: 1:30	ČÍSLO VÝKRESU: D.3.8.
STUPEŇ: DPS			