


KAMENNÁ DLAŽBA DO BETONU tl. 150 mm
Z LOMOVÉHO KAMENE 40 - 80 kg (NEOPRACOVANÝ TŘÍDĚNÝ)
BEZ PRŮBĚŽNÝCH SPÁR, VYKLÍNOVÁNY
LÓŽE Z BETONU tl. 150 mm
VODOSTAVEBNÍ BETON C30/37 - XF3 (S3)

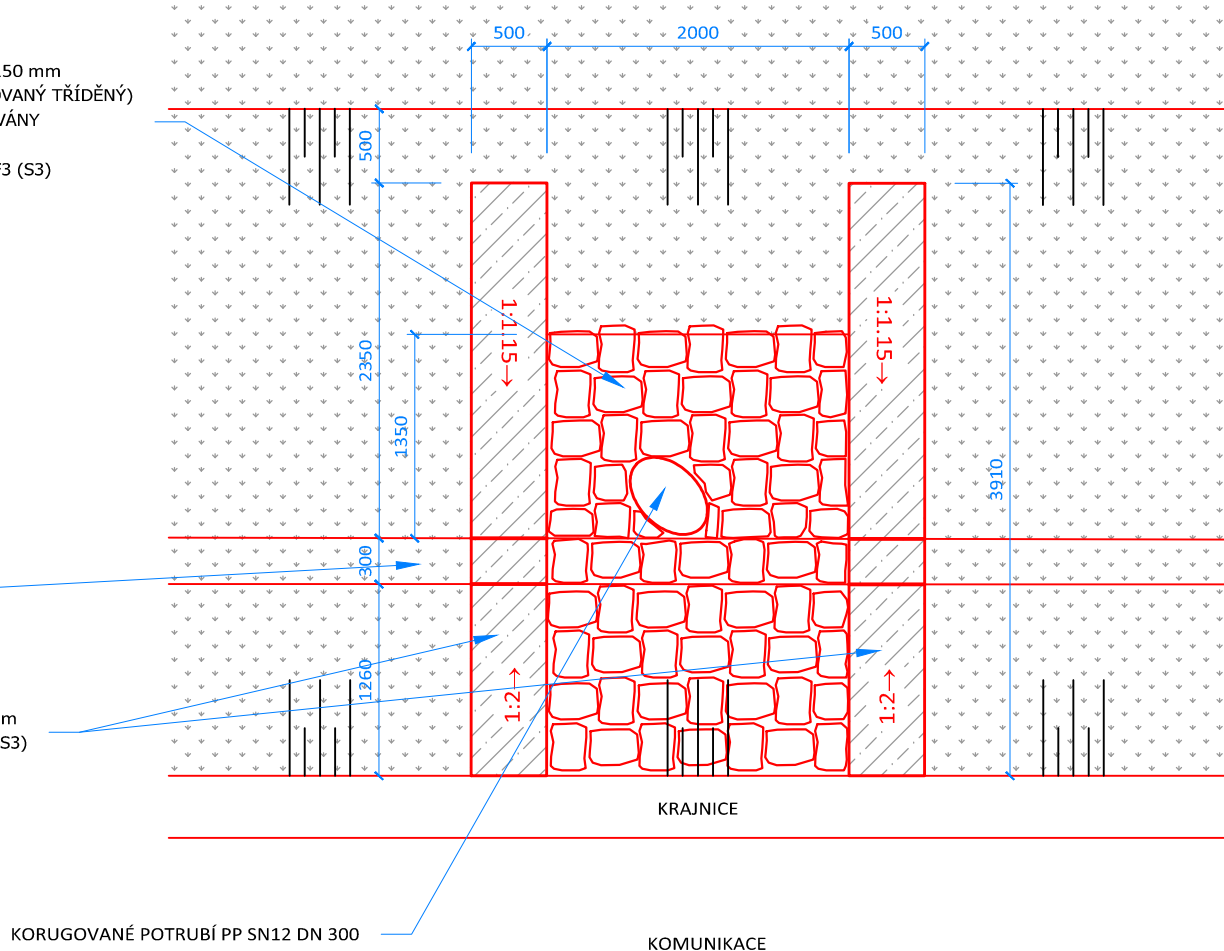

<div><div><div>MST-PROJEKT</div><div>MST - projekt s.r.o. náměstí Republiky 59 346 01 Horšovský Týn IČO: 17511577 776 678 827 tanczos@mst-projekt.cz</div></div></div>			
VYPRACOVAL:	STANISLAV TANCZOŠ		
ZODPOVĚDNÝ PROJEKTANT:	ING. MICHAELA TANCZOŠOVÁ		
STAVEBNÍK:	SÚSPK OBEC PAČEJOV		
STAVBA:	III/18614 PAČEJOV – NÁDRAŽÍ, REKONSTRUKCE SO.301 ODVODNĚNÍ KOMUNIKACE		
NÁZEV VÝKRESU:	VÝUSTNÍ OBJEKT	ZAKÁZKOVÉ ČÍSLO: 23_08	DATUM: 7/2023
		MĚŘÍTKO: 1:50	ČÍSLO VÝKRESU: D.3.5.
		STUPEŇ: DPS	