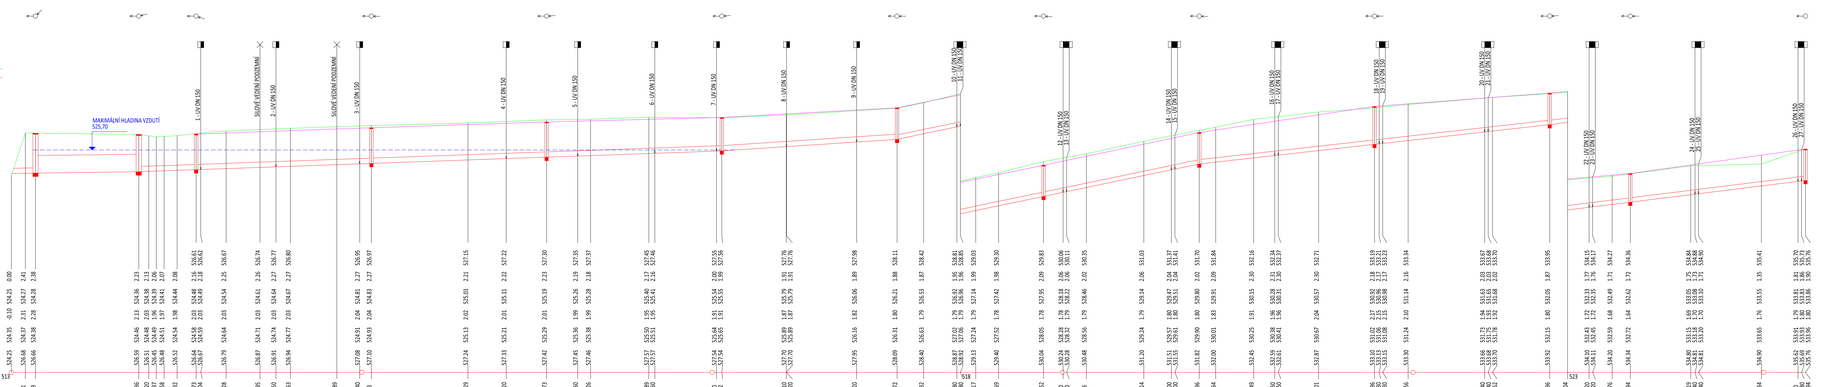

MST-PROJEKT
MST - projekt s.r.o. | náměstí Republiky 59 | 346 01 Horšovský Týn
IČO: 17511577 | 776 678 827 | tanczos@mst-projekt.cz
VYPRACOVAL: STANISLAV TANCZOŠ
ZODPOVĚDNÝ PROJEKTANT: ING. MICHAELA TANCZOŠOVÁ
STAVEBNÍK: SÚSPK
OBEC PAČEJOV

STAVBA:

III/18614 PAČEJOV – NÁDRAŽÍ, REKONSTRUKCE SO.301 ODVODNĚNÍ KOMUNIKACE

NÁZEV VÝKRESU: PODÉLNÝ PROFIL DEŠŤOVÉ KANALIZACE	ZAKÁZKOVÉ ČÍSLO: 23_08	DATUM: 7/2023	
	MĚŘÍTKO: 1:500/100	ČÍSLO VÝKRESU: D.3.3.	
	STUPEŇ: DPS		