




VZOROVÝ PŘÍČNÝ PROFIL V KM 0,410

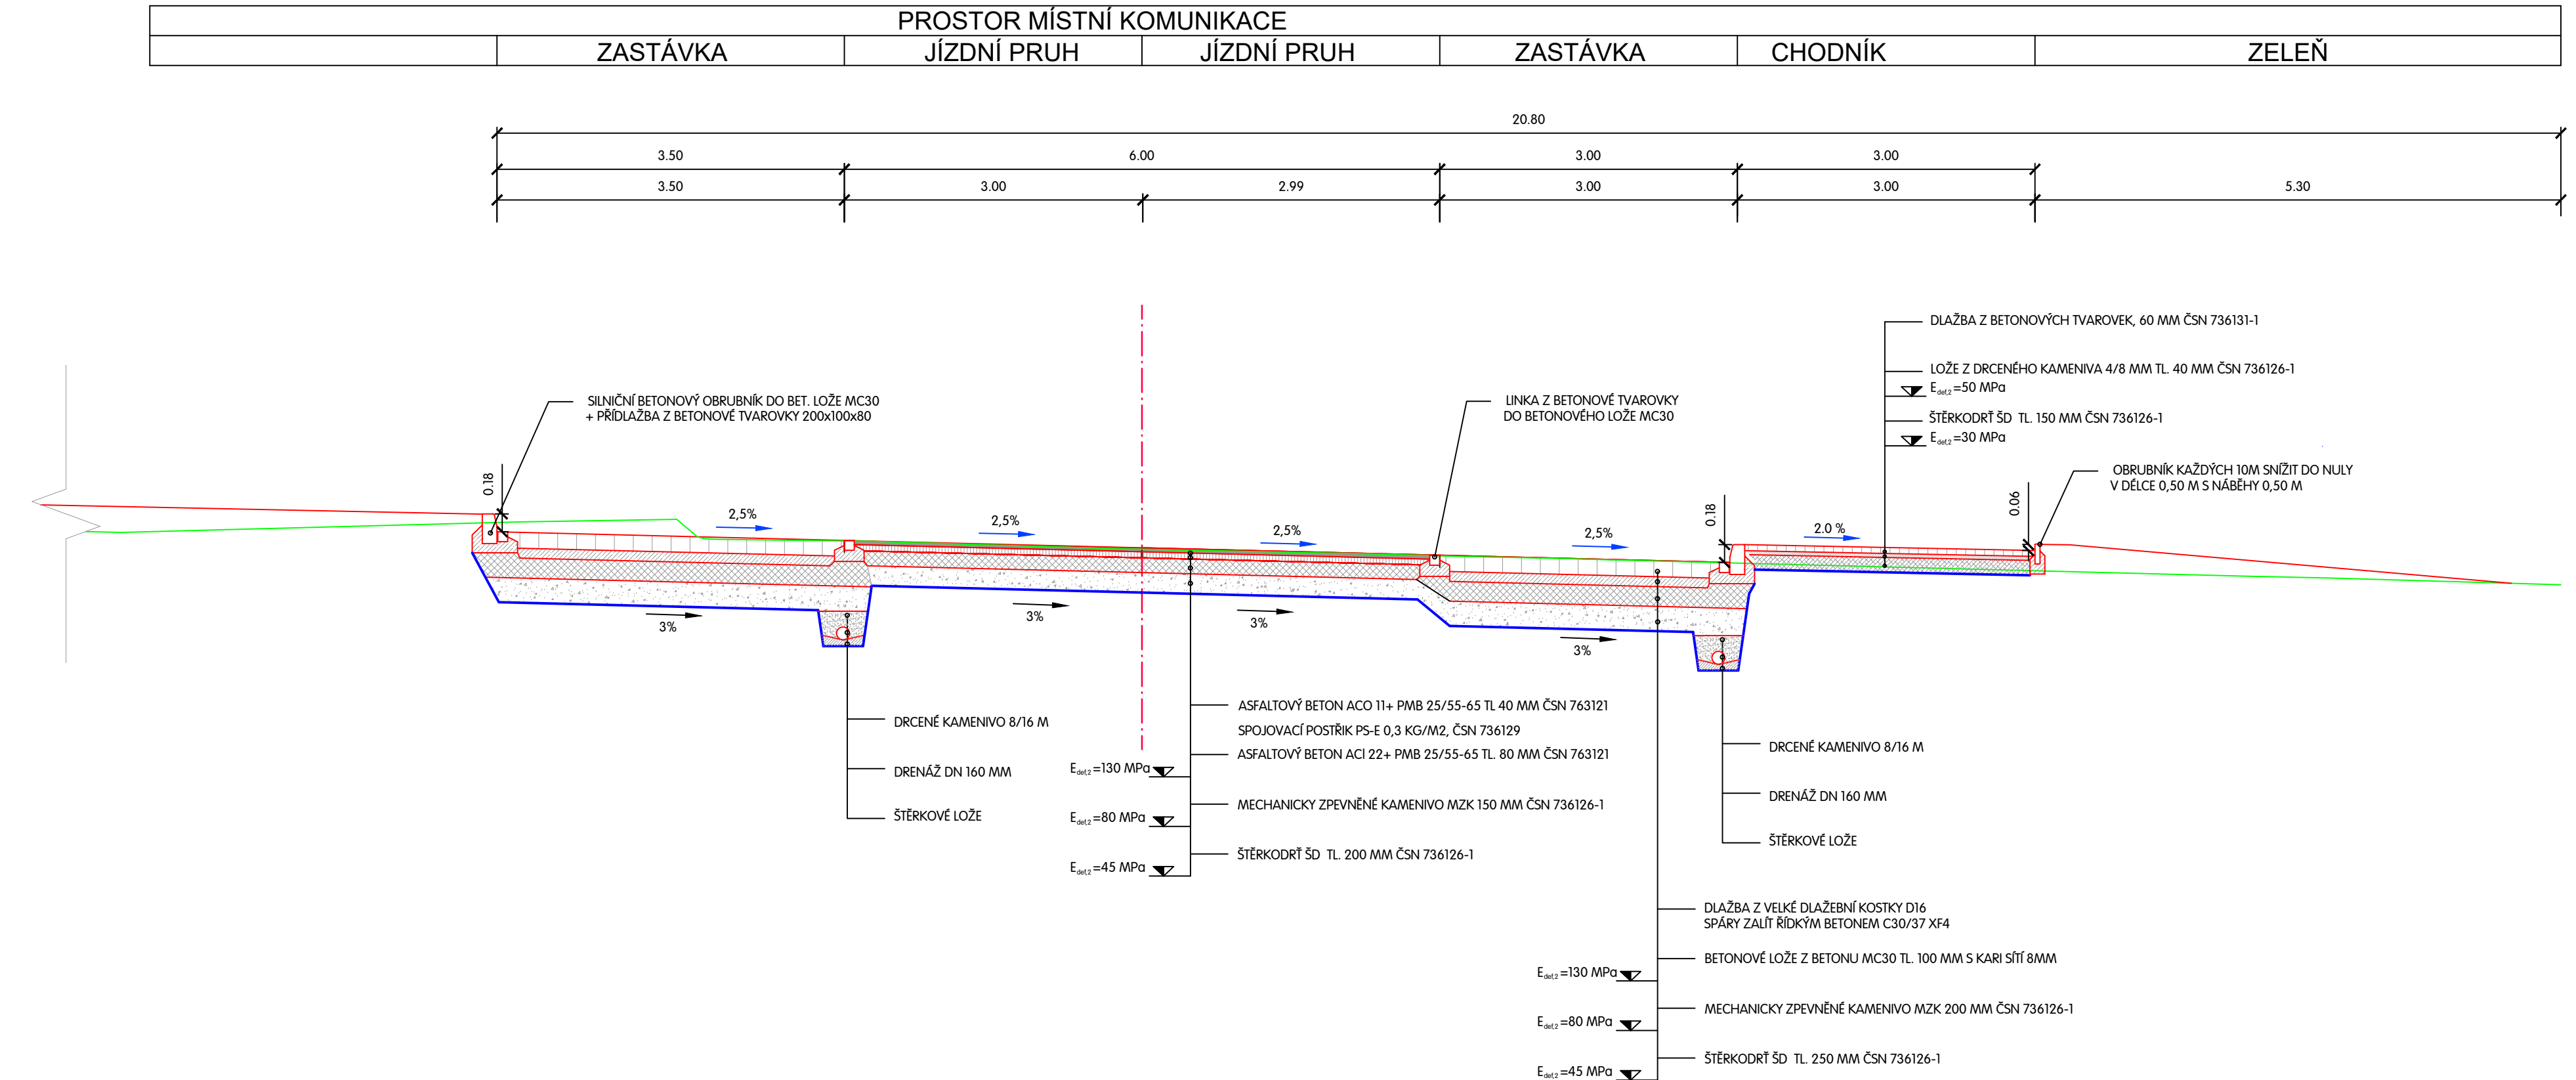


VZOROVÝ PŘÍČNÝ PROFIL V KM 0,320

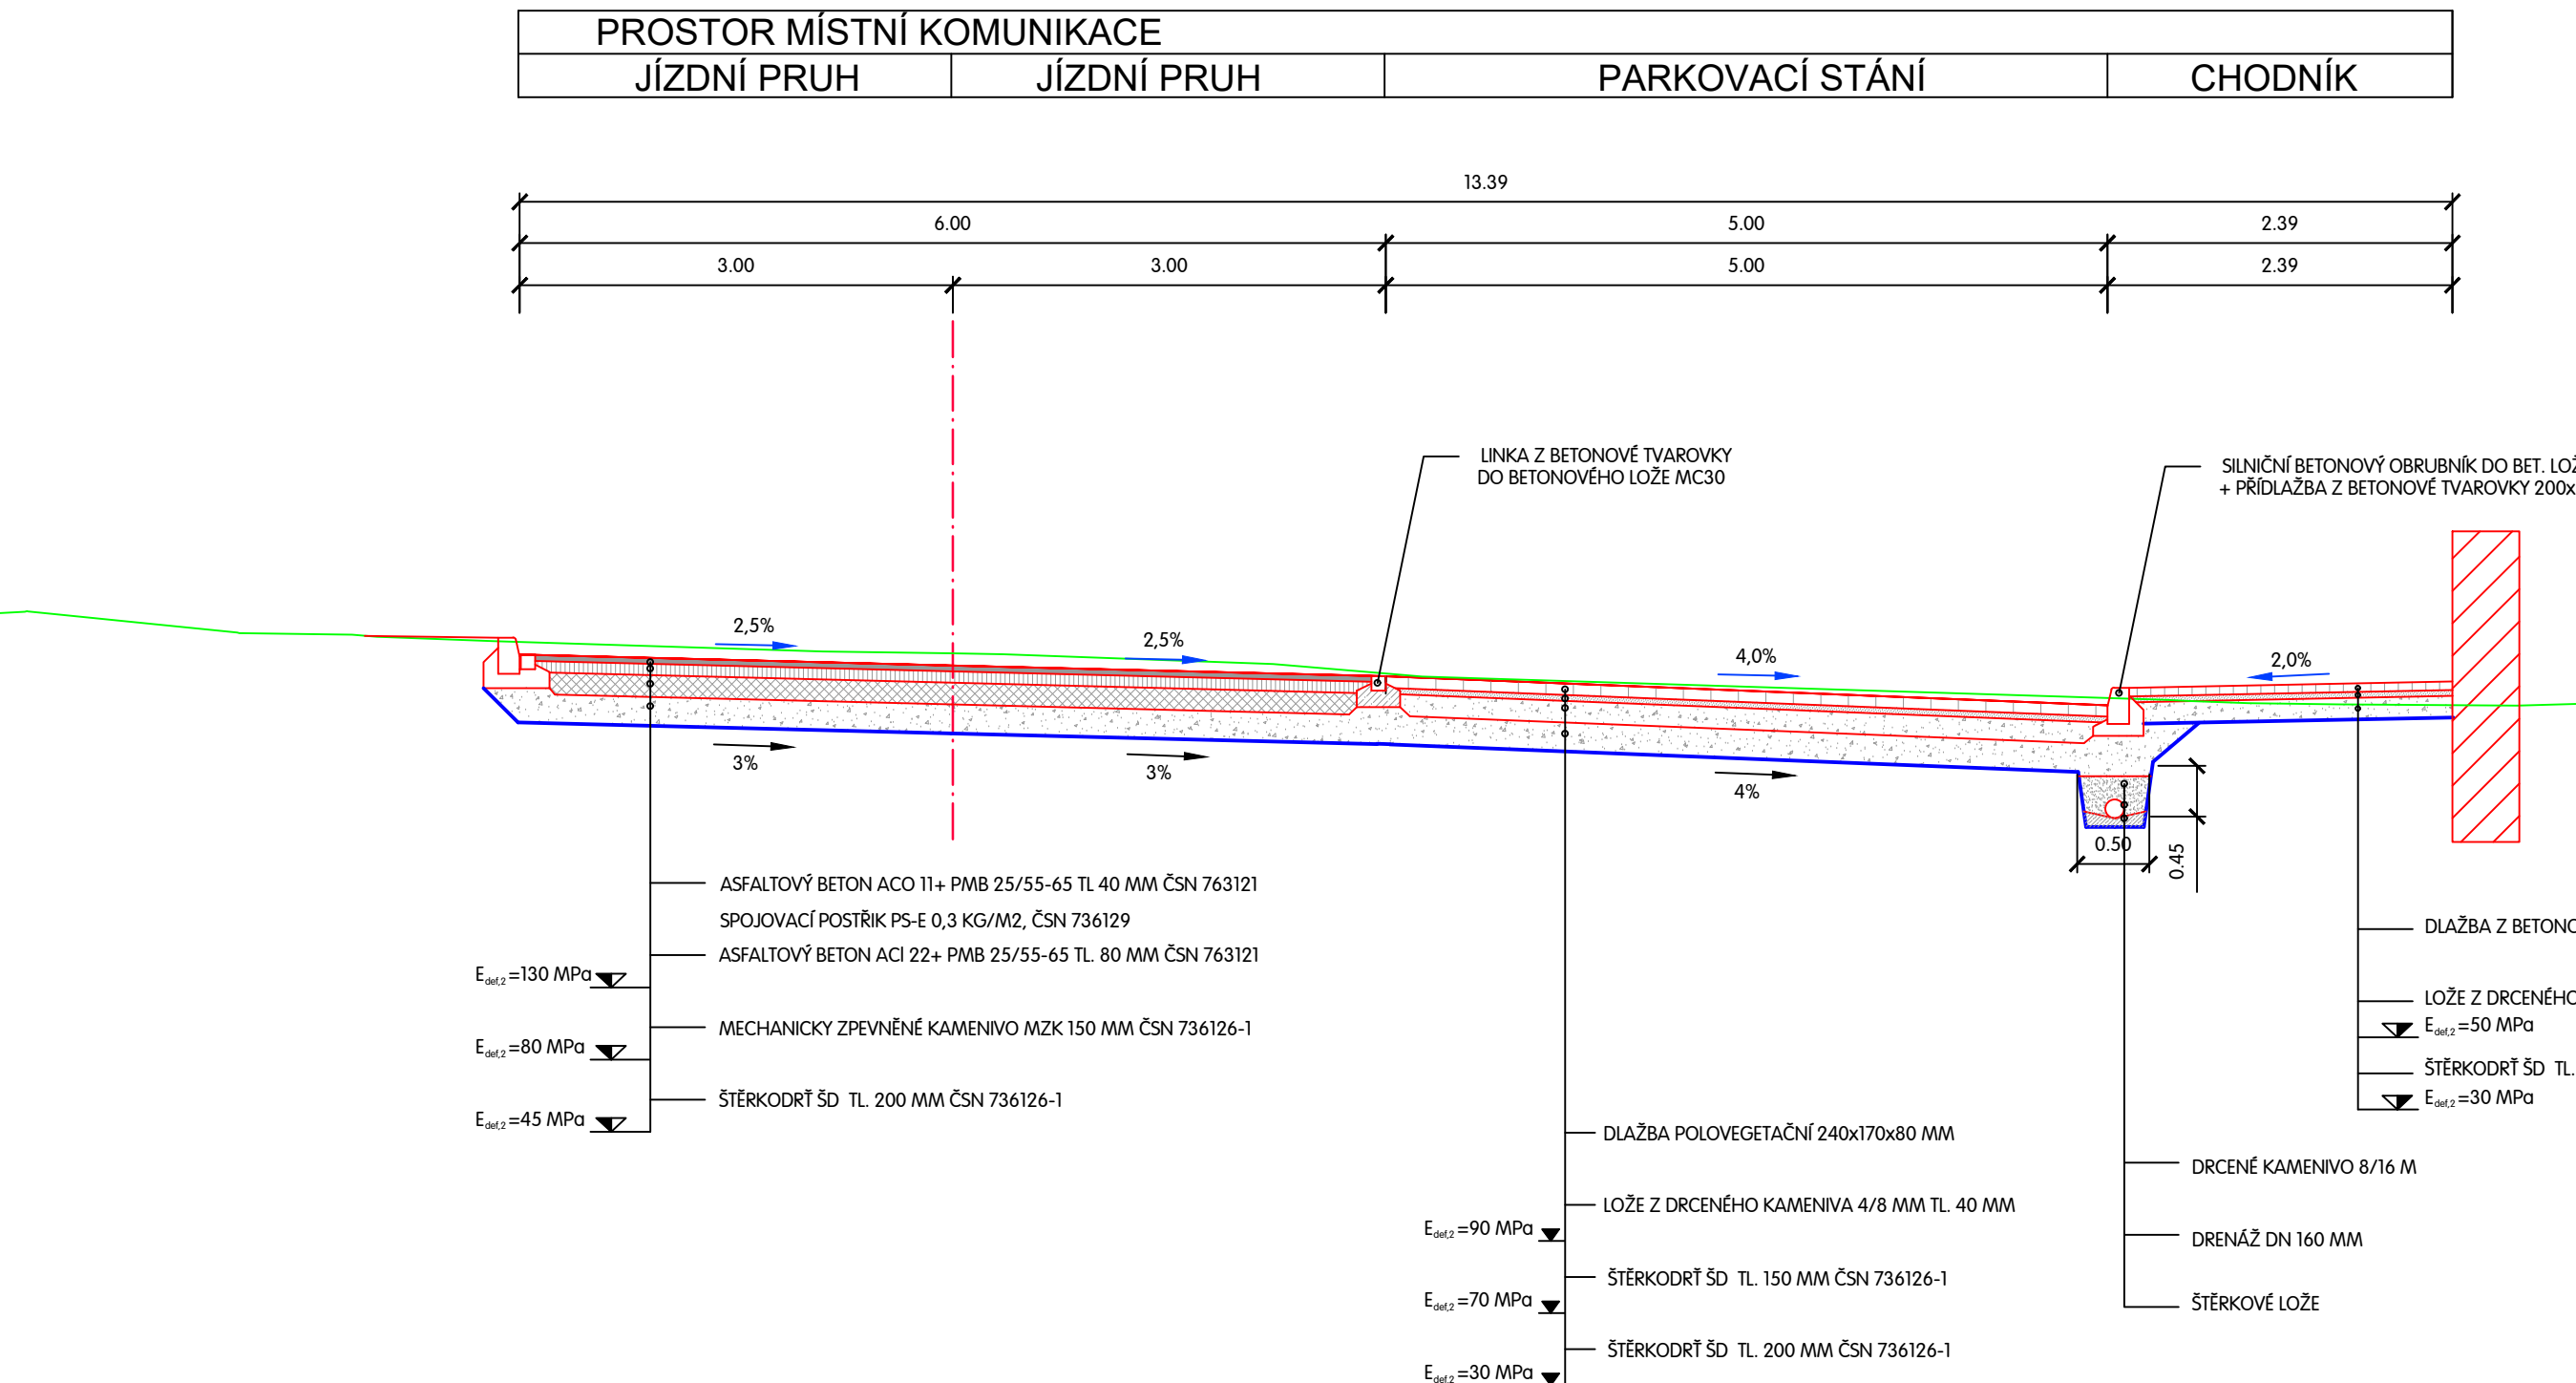

VZOROVÝ PŘÍČNÝ PROFIL V KM 0,030

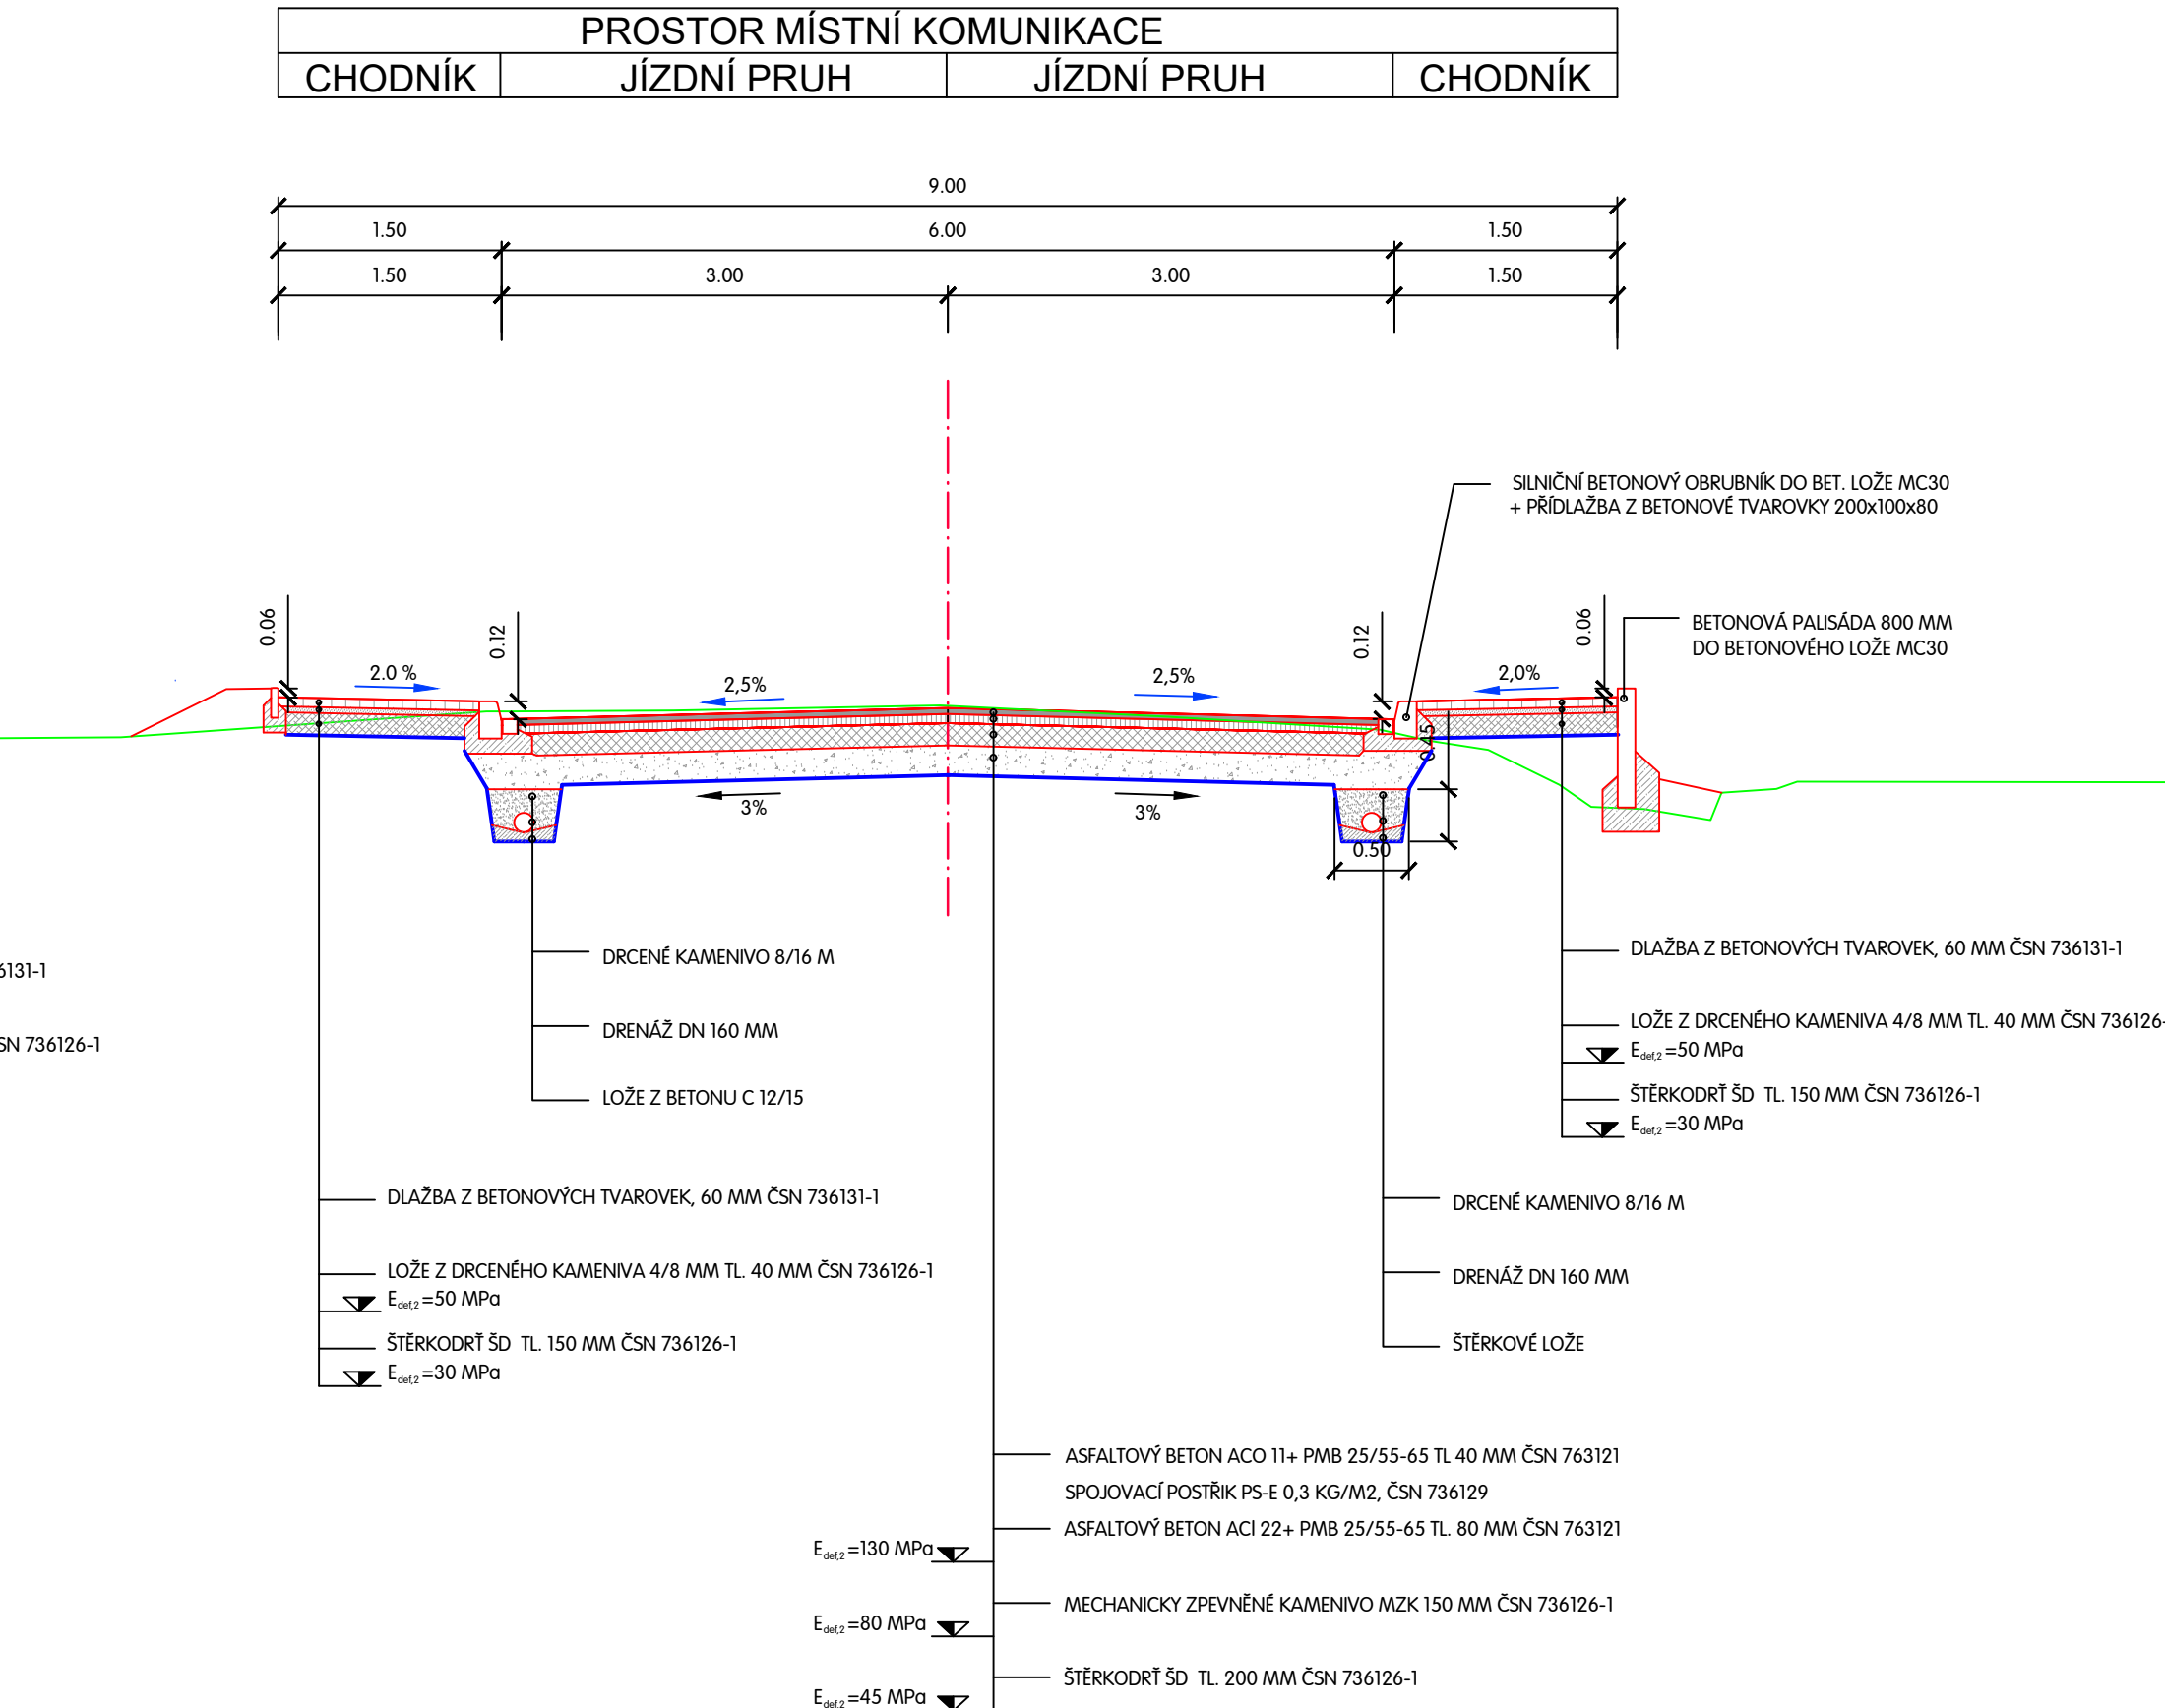

VED. PROJEKTANT		ZODP. PROJEKTANT		VYPRACOVAL		KRESLIL		 MACAN PROJEKCE DS s.r.o. K PILE 939/II, KLATOVY 339 01 tel. 376315118 projekcds@projekcds.cz	
ING. TOMÁŠ MACÁN		ING. TOMÁŠ MACÁN		ING. TOMÁŠ MACÁN		ING. TOMÁŠ MACÁN			
KRAJ		PLZEŇSKÝ		KAT.ÚZEMÍ		PAČEJOV			
OBJEDNATEL		SÚSPK, OBEC PAČEJOV						FORMÁT	A4
AKCE								DATUM	VIII/23
								ÚČEL	PDPs
								ČÍS.ZAKÁZKY	0620
								MĚŘITKO	1 : 50
								ČÍS. PŘÍLOHY	ČÍS. KOPIE
OBSAH									4
VZOROVÉ PŘÍČNÉ PROFILY									
SO102 CHODNÍKY									
<small>TATO DOKUMENTACE VČETNĚ VŠECH PŘÍLOH JE VLASTNOSTÍ VLASTNÍKOVY PRÁVY MACÁN PROJEKCE DS s.r.o. OBEDNATEL TĚTO DOKUMENTACE JE OPRAVNĚN JI VYUŽITÍ K ÚČELŮM VYPRACOVALCE Z ÚZEMNÍ SAMOSPRÁVY JINÉ OSOBY JAK PRÁVNICKÉ TAK FYZICKÉ NESOU BEZ PŘEDCHOZÍHO VÝSLOVNÉHO SOUHLASU OBEDNATELE OPRAVNĚNÍ TUTO DOKUMENTACI ANI JEJÍ ČÁSTI VYUŽÍVAT, KOPÍROVAT NEBO ZHROUBNIT JINÝM ZPŮSOBEM</small>									