





Podélný profil: PROFIL KOLEJ M 1:1000/100
Rozsah: km 0,00000 - km 0.057

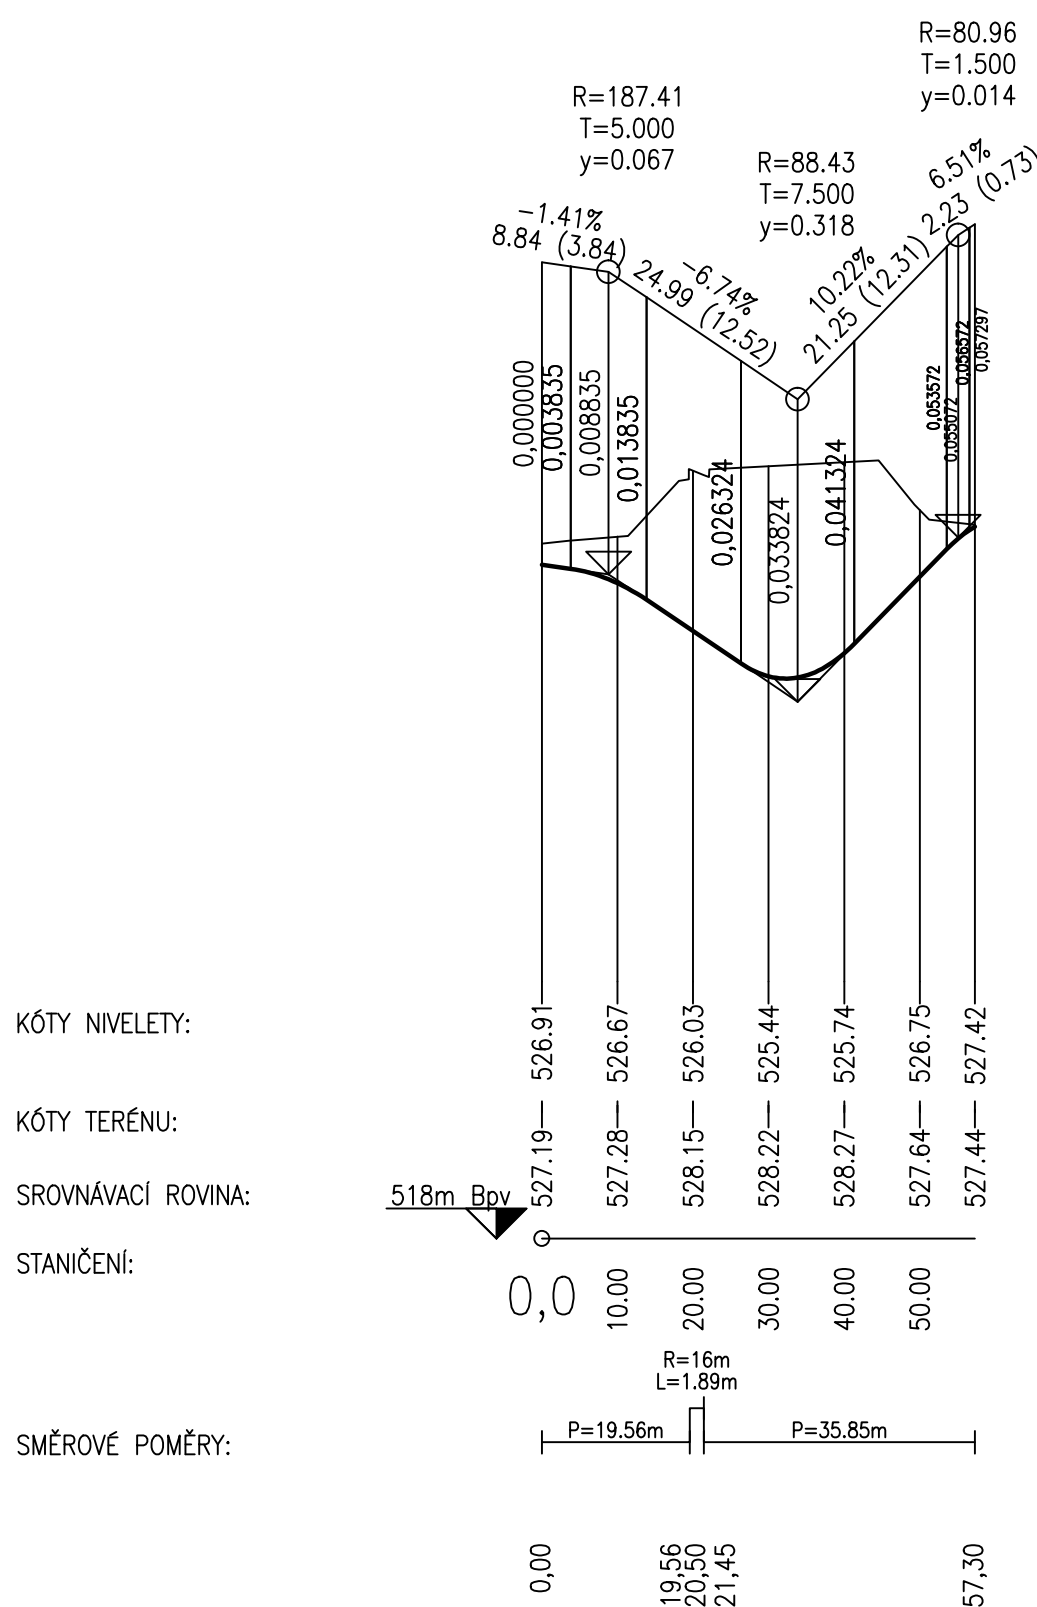

Podélný profil: PROFIL SEVER M 1:1000/100
Rozsah: km 0,00000 - km 0.041

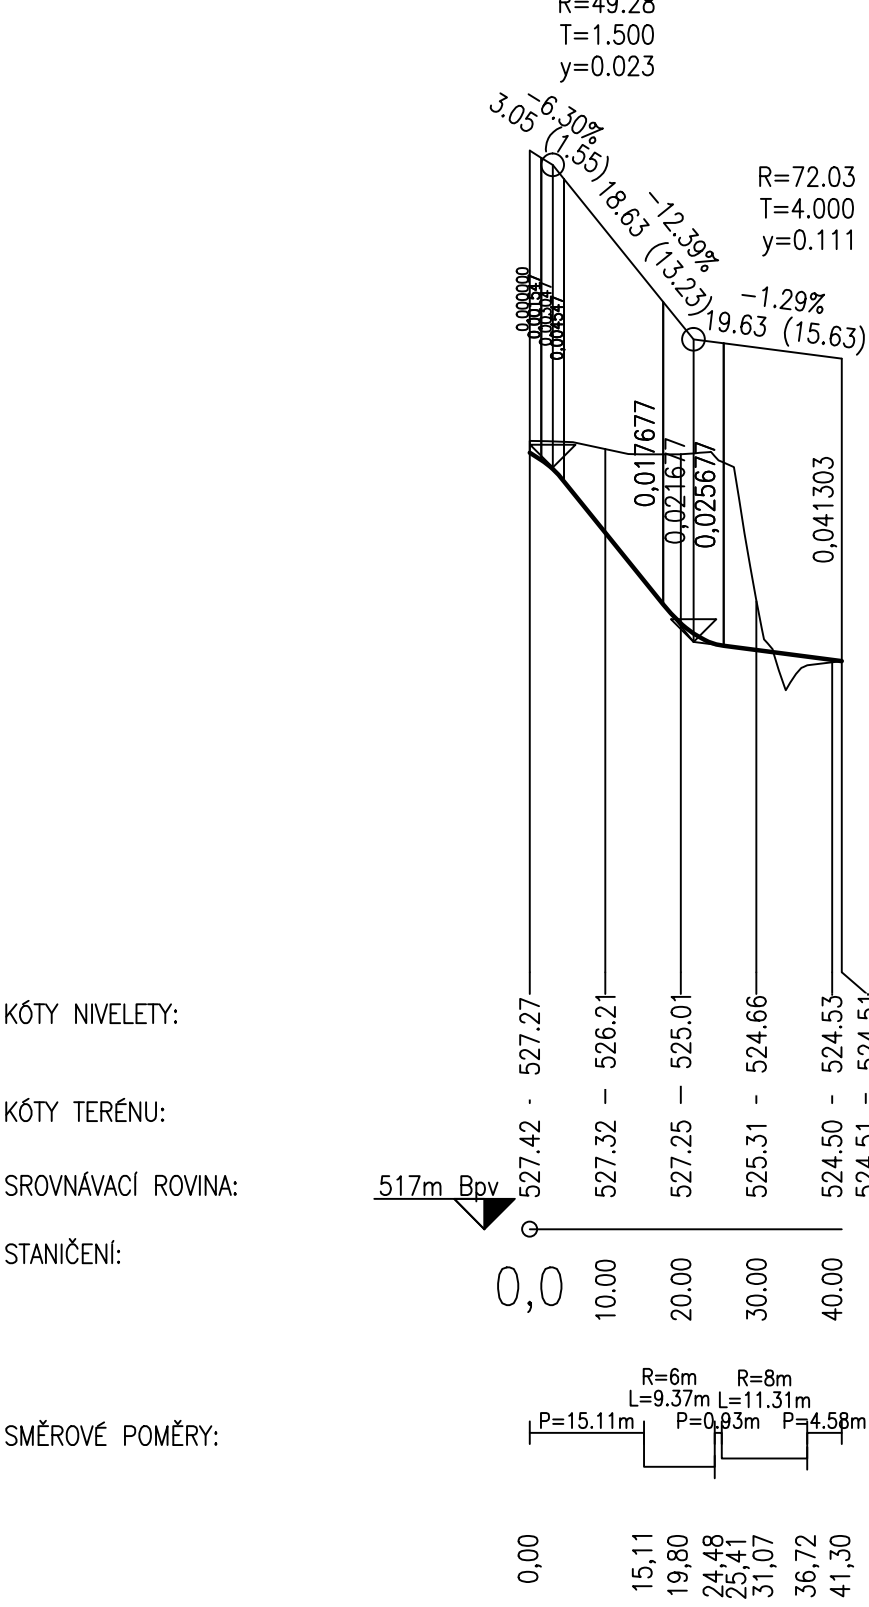

Podélný profil: PROFIL JIH M 1:1000/100
Rozsah: km 0,00000 - km 0.054

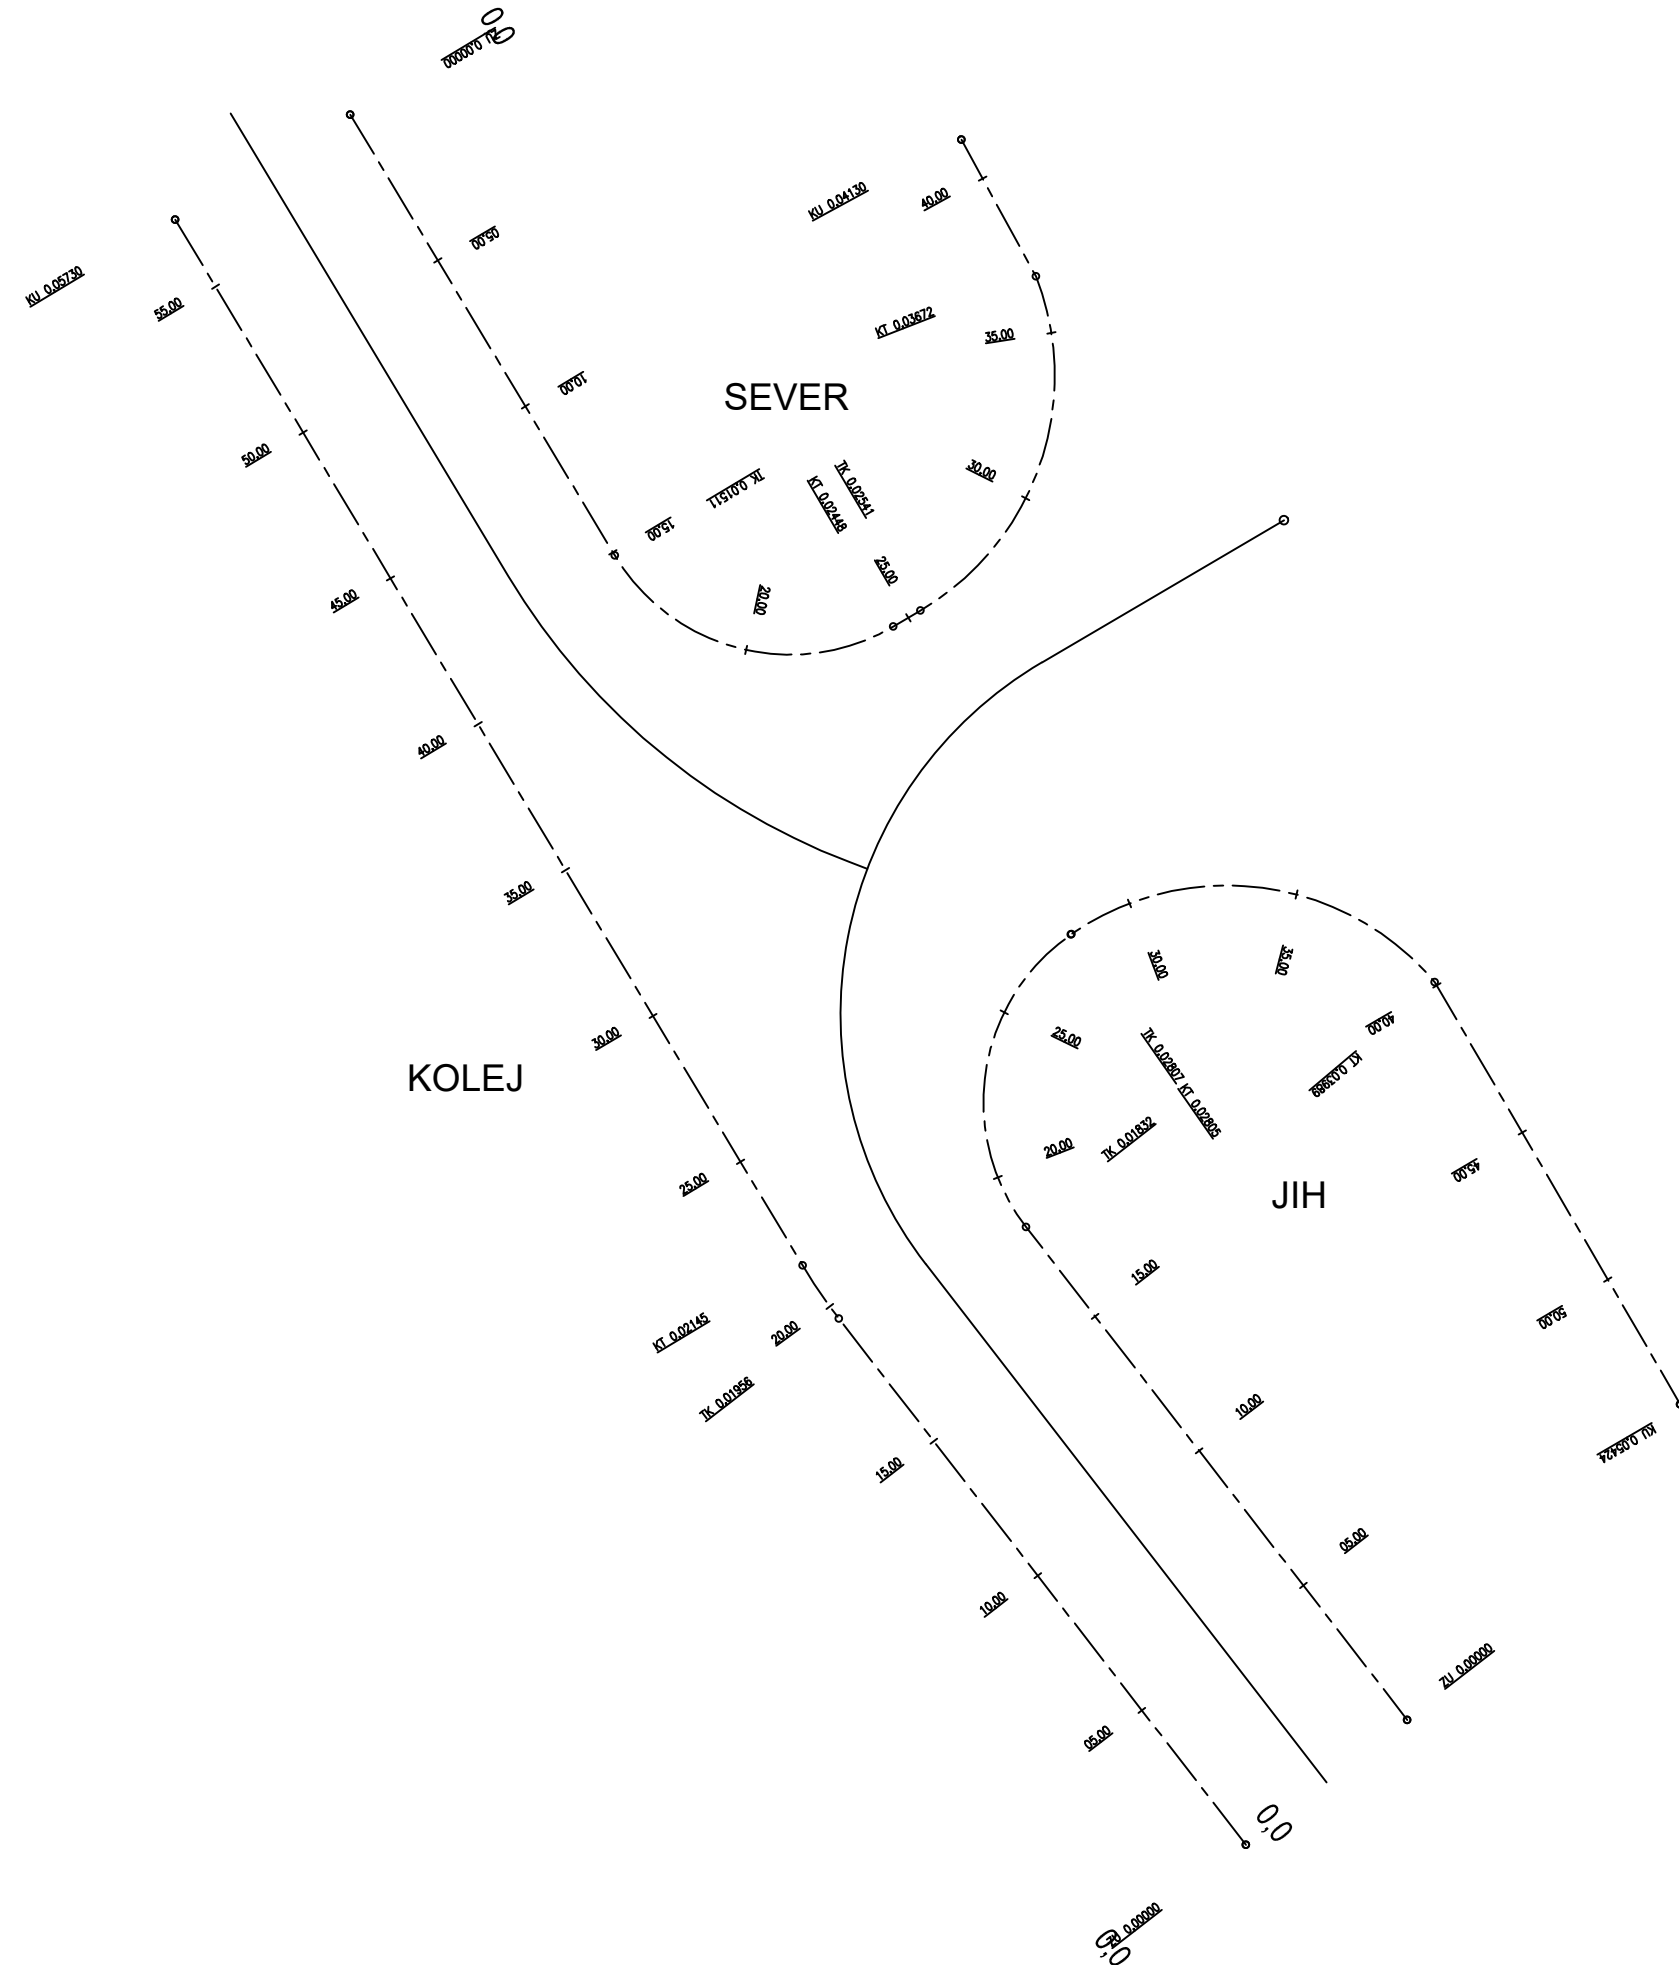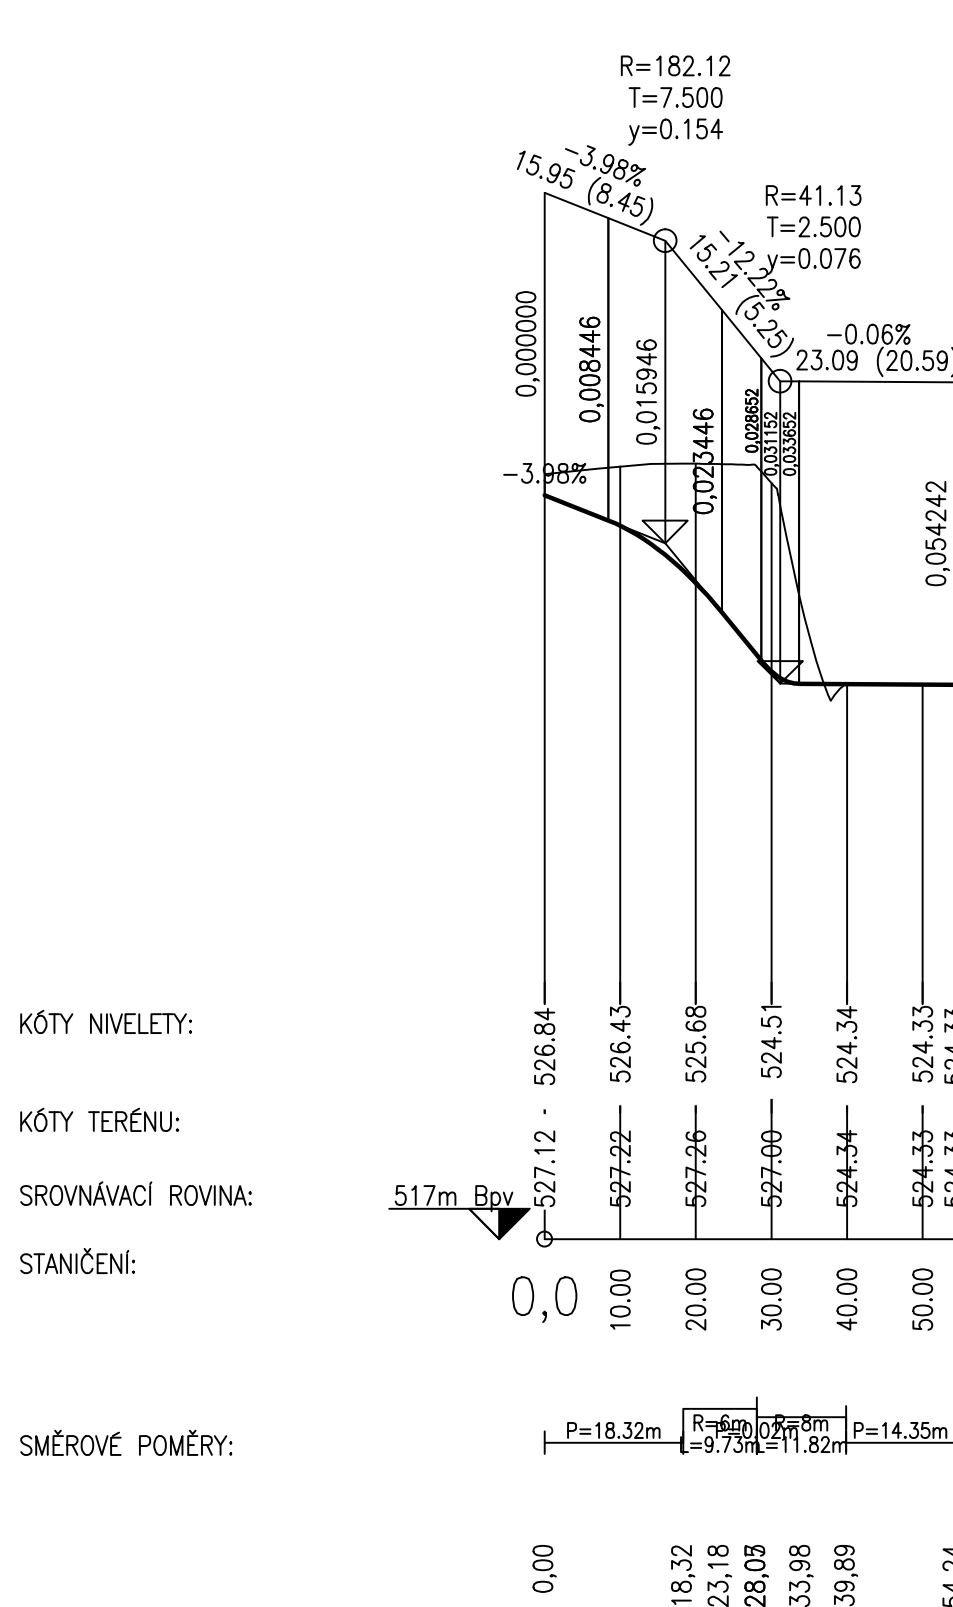

VED. PROJEKTANT		ZODP. PROJEKTANT		VYPRACOVAL		KRESLIL		<div><div>MACÁN PROJEKCE DS s.r.o.</div><div>K PILE 939/II, KLATOVY 339 01</div><div>tel. 376315118</div><div>projekceds@projekceds.cz</div></div>
ING. TOMÁŠ MACÁN		ING. TOMÁŠ MACÁN		ING. TOMÁŠ MACÁN		ING. TOMÁŠ MACÁN		
KRAJ		PLZEŇSKÝ		KAT.ÚZEMÍ		PAČEJOV		
OBJEDNATEL		POVED s. r. o., Nerudova 25, 301 00 Plzeň						
AKCE		<div>OBRATIŠTĚ AUTOBUSŮ V ULICI III/18614</div> <div>PODĚL ŽST. PAČEJOV</div>						
OBSAH		<div><div>PODÉLNÉ PROFILY VĚTVÍ KŘÍŽOVATKY</div><div>8</div></div>						
<div><div>TATO DOKUMENTACE VČETNĚ VŠECH PŘÍLOH JE DUŠEVNÍM VLASTNICTVÍM FIRMY MACÁN PROJEKCE DS s.r.o. OBJEDNATEL TĚTO DOKUMENTACE JE OPRAVNĚN JI VYUŽÍT K ÚČELUM VYPYKAJÍCÍM Z UZAVŘENÉ SMLOUVY. JINÉ OSOBY JAK PRÁVNÍČKÉ TAK FYZICKÉ NEJSOU BEZ PŘEDCHOZÍHO VÝSLOVNÉHO SOUHLASU OBJEDNATELE OPRAVNĚNÝ TUTO DOKUMENTACI ANI JEJÍ ČÁSTI VYUŽÍVAT, KOPIROVAT NEBO ZPŘÍSTUPNIT JINÝM OSOBÁM.</div></div>								