
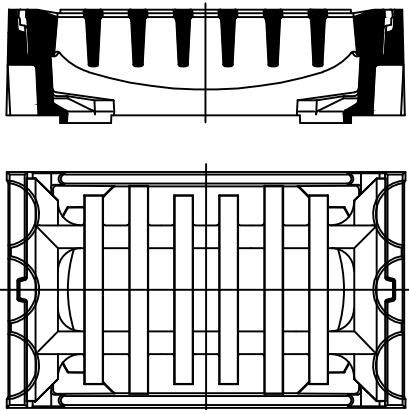





ULIČNÍ VPUST DN 450 - MŘÍŽ 500/300


VTOKOVÁ MŘÍŽ 500 x 300 D 400

PŘÍČNÝ ŘEZ ULOŽENÍ POTRUBÍ

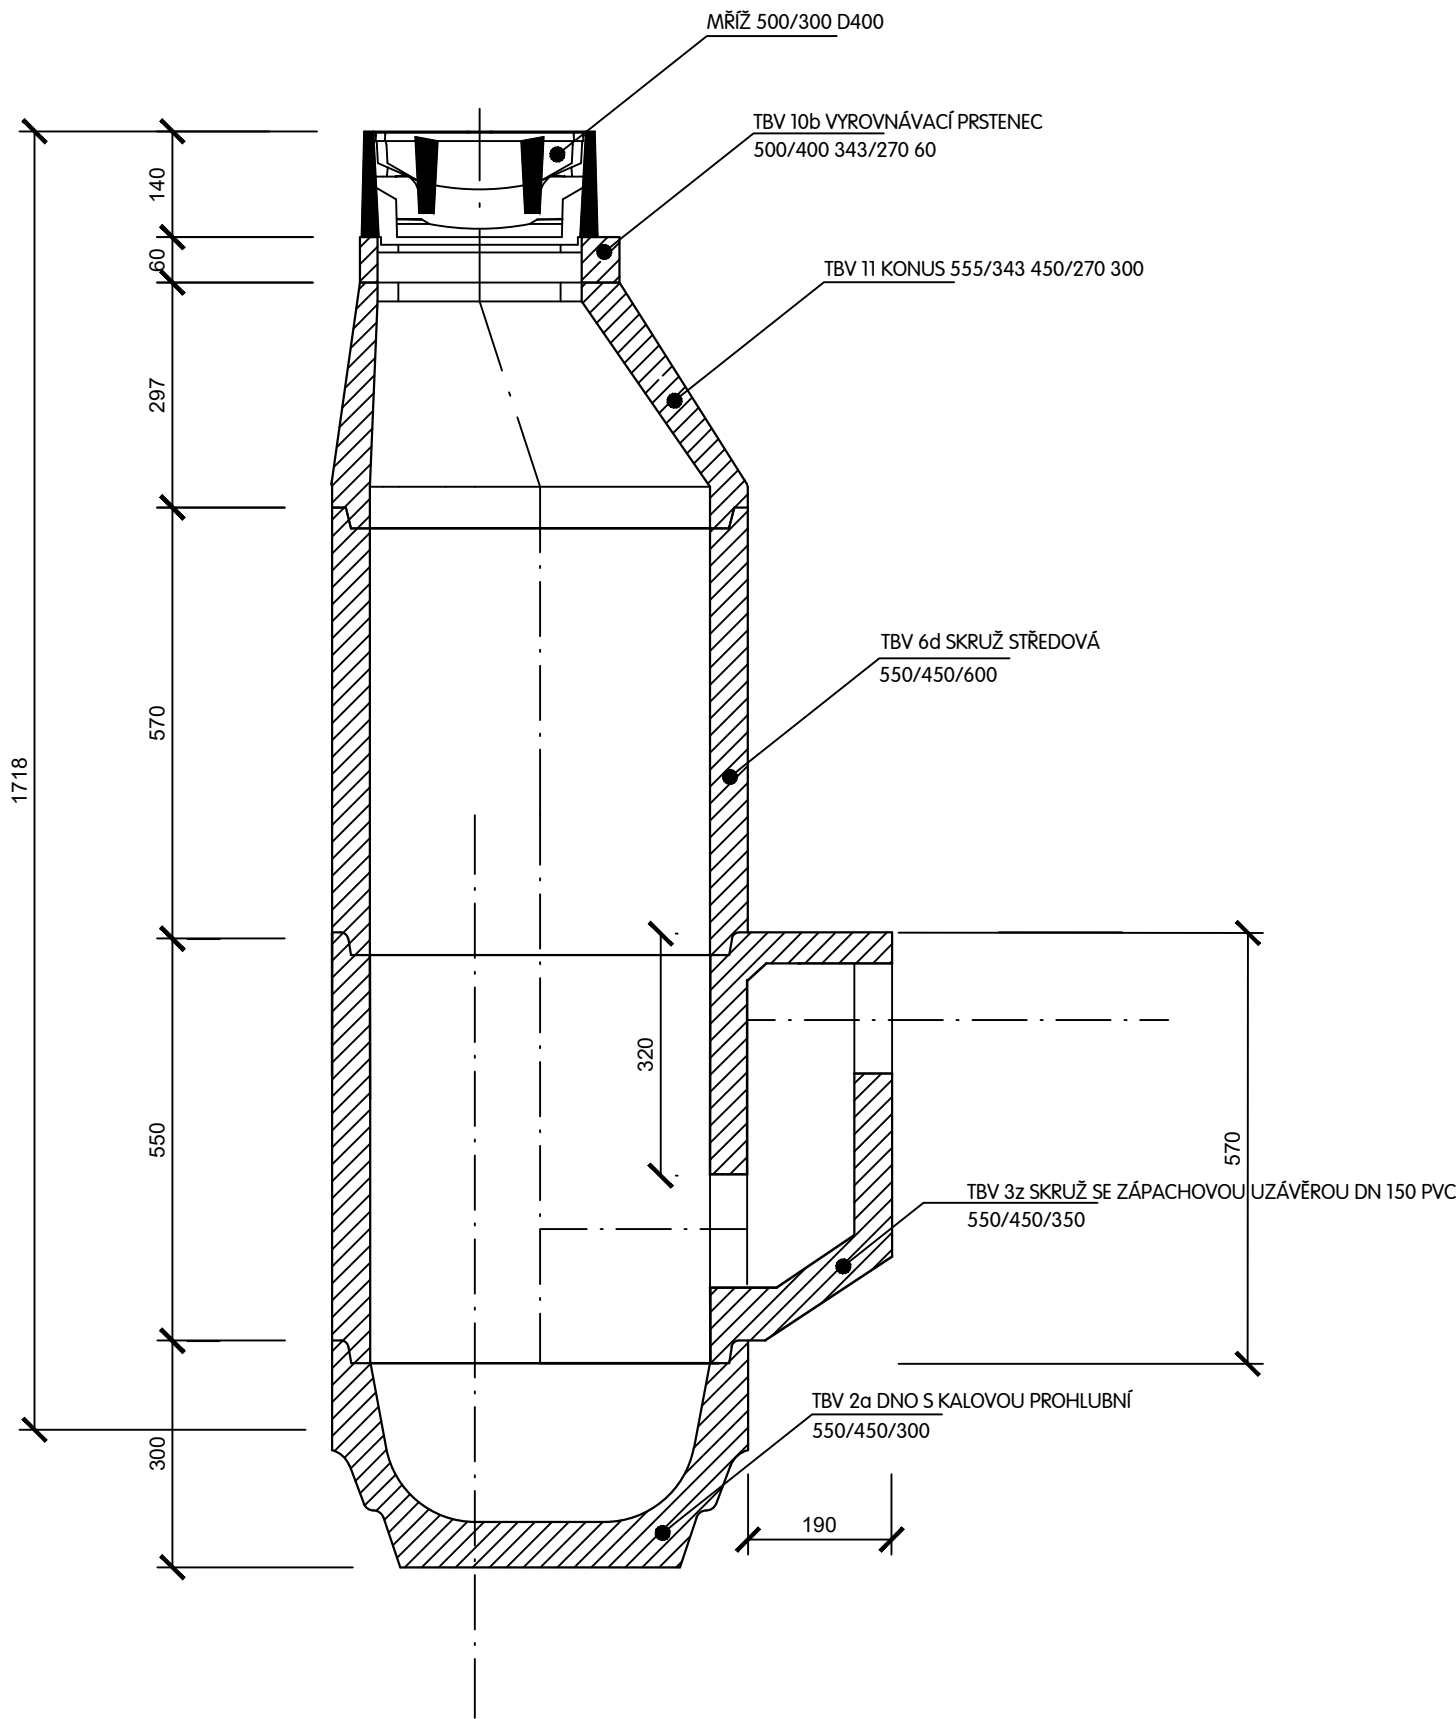

BAHENNÍ KOŠ C3

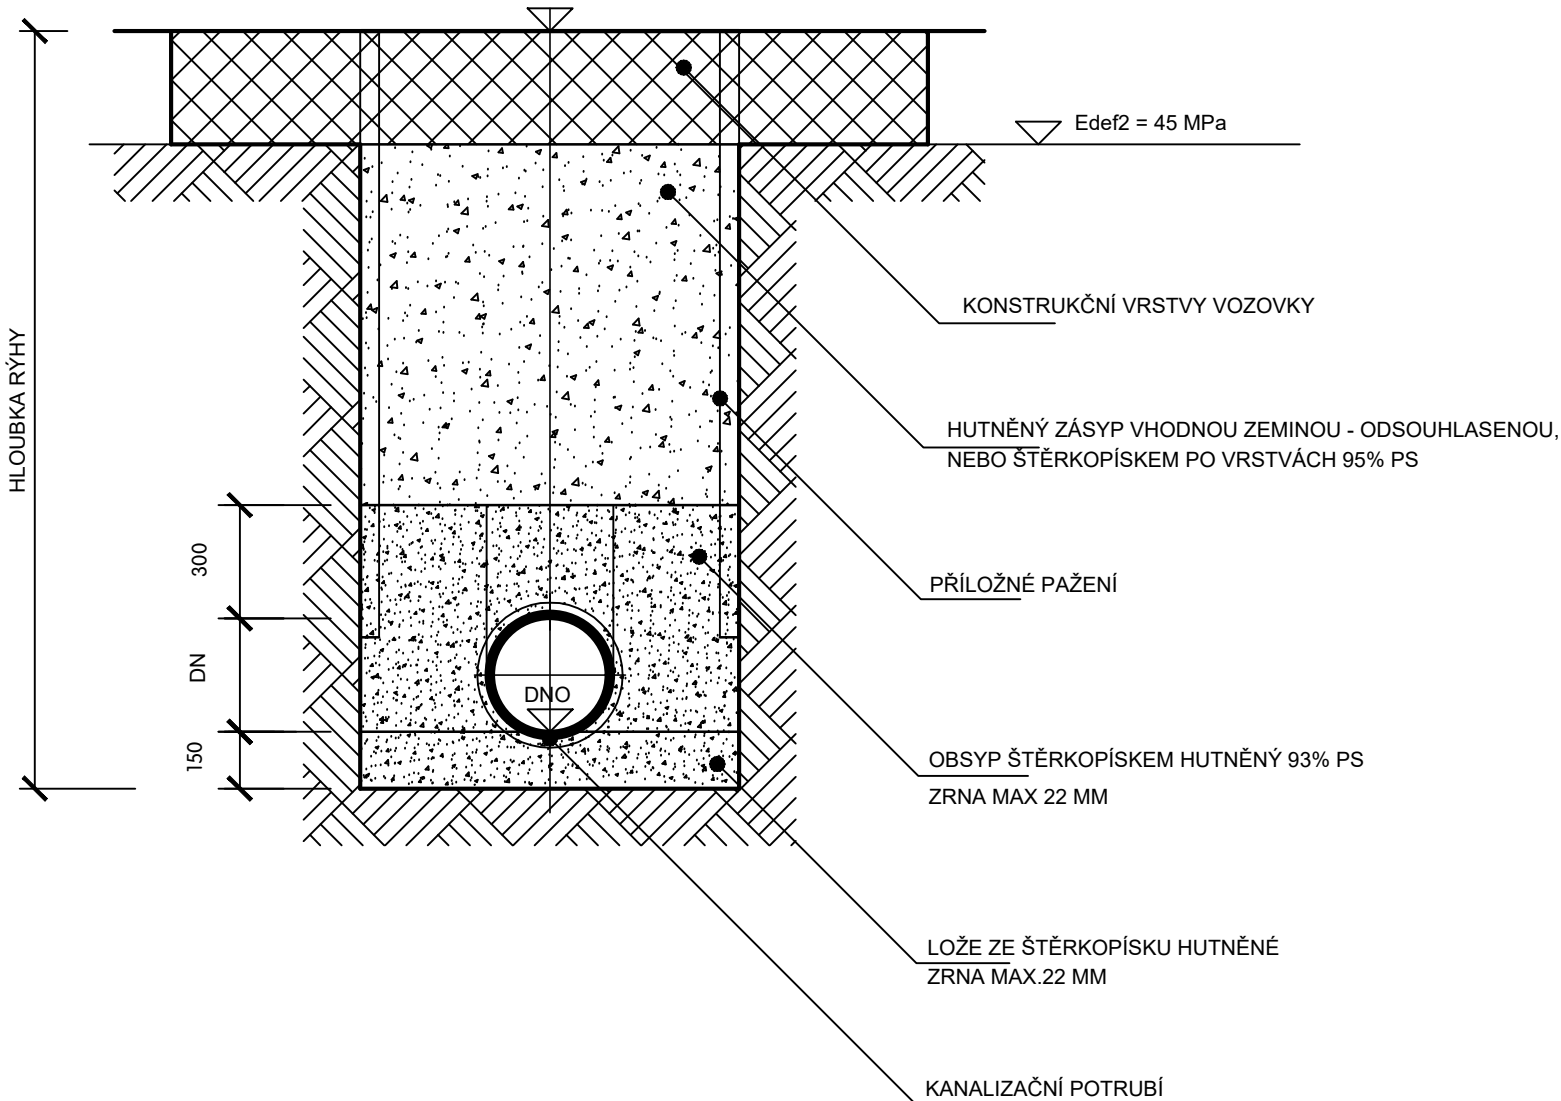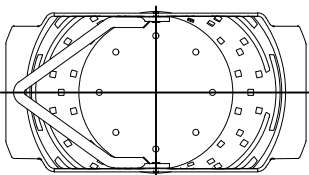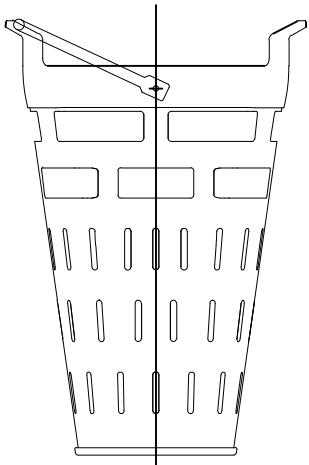

VED. PROJEKTANT	ZODP. PROJEKTANT	VYPRACOVAL	KRESLIL	 MACÁN PROJEKCE DS s.r.o. K PILE 939/II, KLATOVY 339 01 tel. 376315118 projekcds@projekcds.cz	
ING. TOMÁŠ MACÁN	ING. TOMÁŠ MACÁN	ING. TOMÁŠ MACÁN	ING. TOMÁŠ MACÁN		
KRAJ	PLZEŇSKÝ	KAT.ÚZEMÍ	PAČEJOV	FORMÁT	A4
INVESTOR	OBEC PAČEJOV, PAČEJOV NÁDRAŽÍ 199, 341 01 PAČEJOV			DATUM	XI/23
AKCE	OBRATIŠTĚ AUTOBUSŮ V ULICI III/18614 PODÉL ŽST. PAČEJOV			ÚČEL	PDPS
				ČÍS.ZAKÁZKY	0923
				MĚŘITKO	1 : 10
				ČÍS. PŘÍLOHY	ČÍS. KOPIE
OBSAH	BETONOVÁ ULIČNÍ VPUST			9	

TATO DOKUMENTACE VČETNĚ VŠECH PŘÍLOH JE DUŠEVNÍM VLASTNICTVÍM FIRMY MACÁN PROJEKCE DS s.r.o. OBJEDNATEL TĚTO DOKUMENTACE JE OPRAVNĚN JI VYUŽÍT K ÚČELUM VYPLYVAJÍCÍM Z UZAVŘENÉ SMLOUVY. JINÉ OSOBY JAK PRÁVNICKÉ TAK FYZICKÉ NEJSOU BEZ PŘEDCHOZÍHO VÝSLOVNÉHO SOUHLASU OBJEDNATELE OPRAVNĚNÝ TUTO DOKUMENTACI ANI JEJÍ ČÁSTI VYUŽÍVAT, KOPÍROVAT NEBO ZPŘÍSTUPNIT JINÝM OSOBÁM.