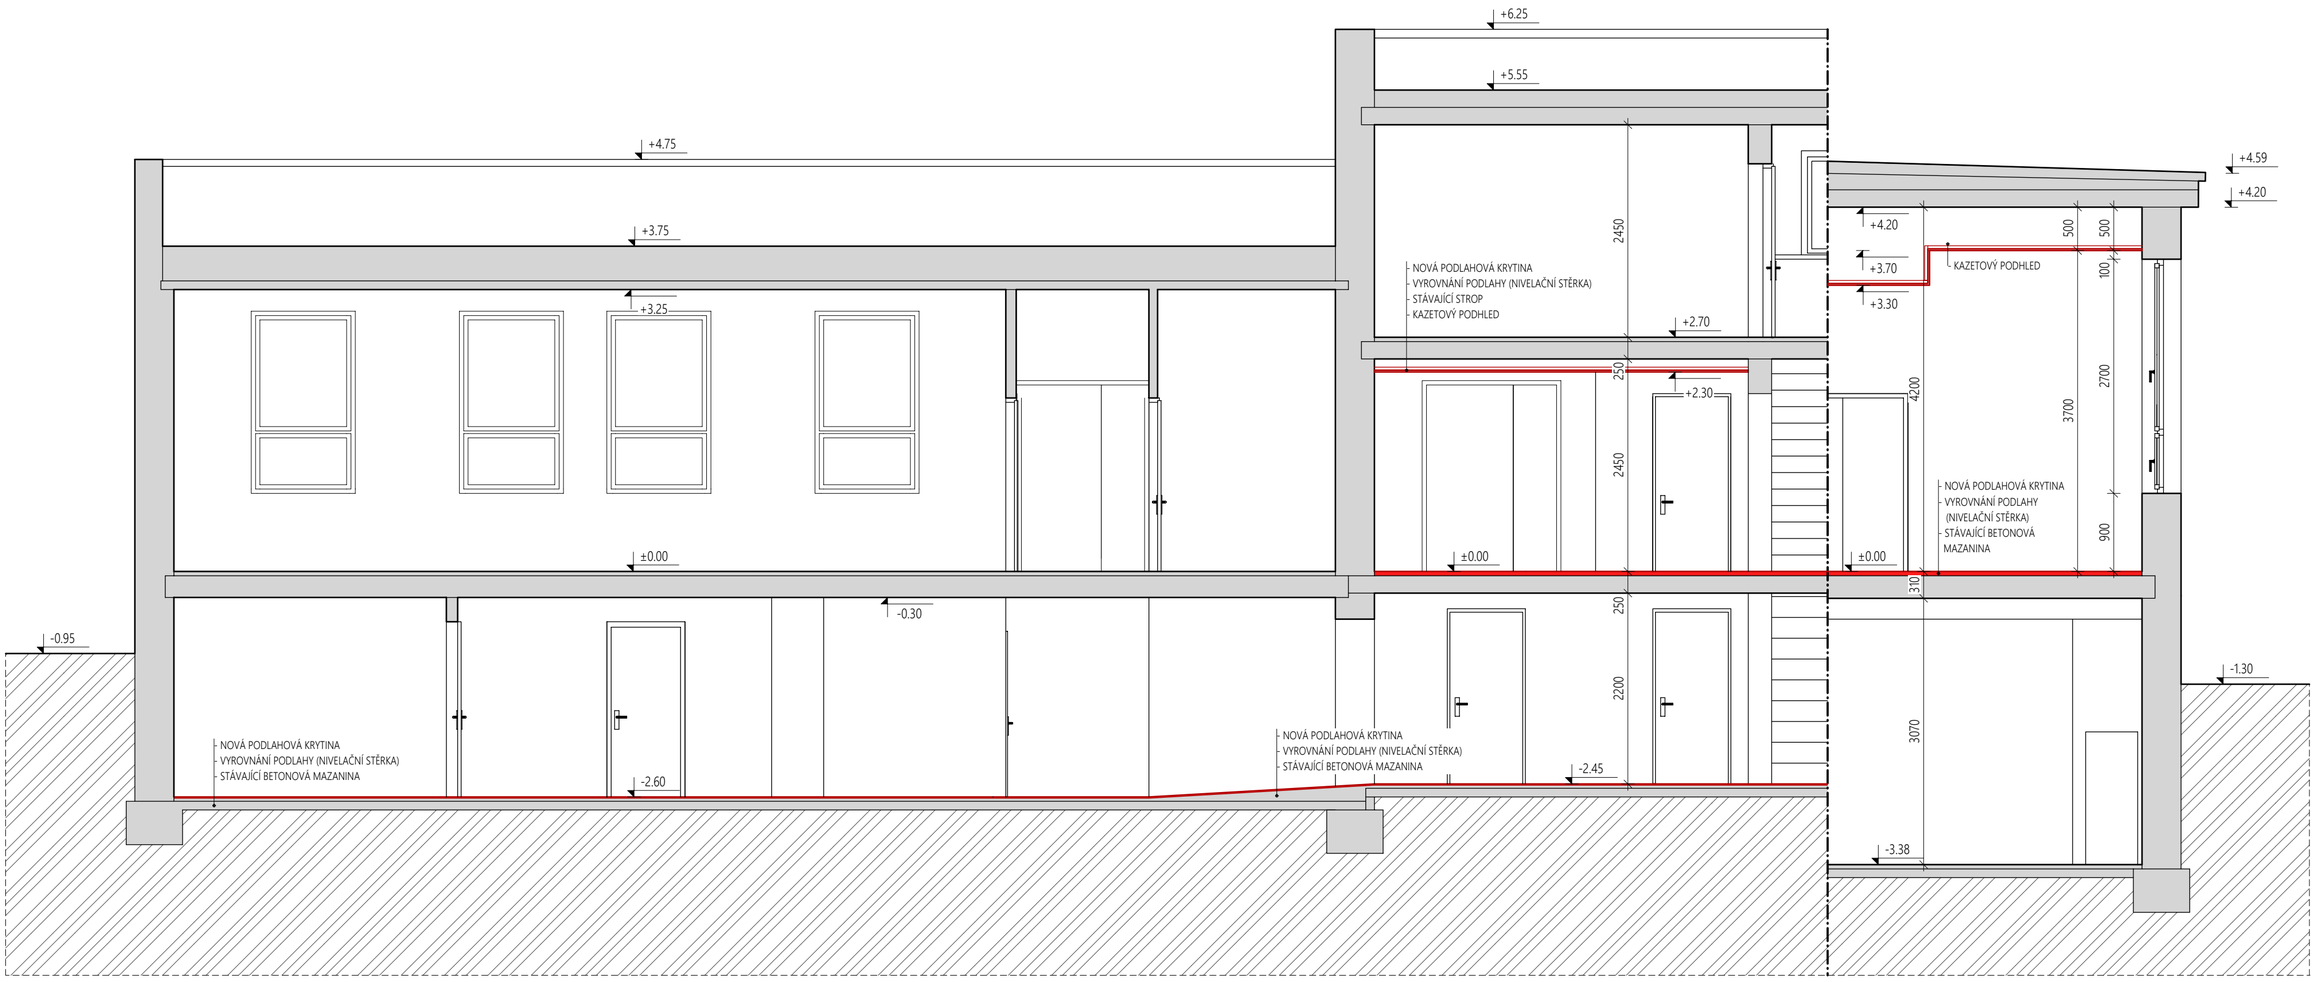

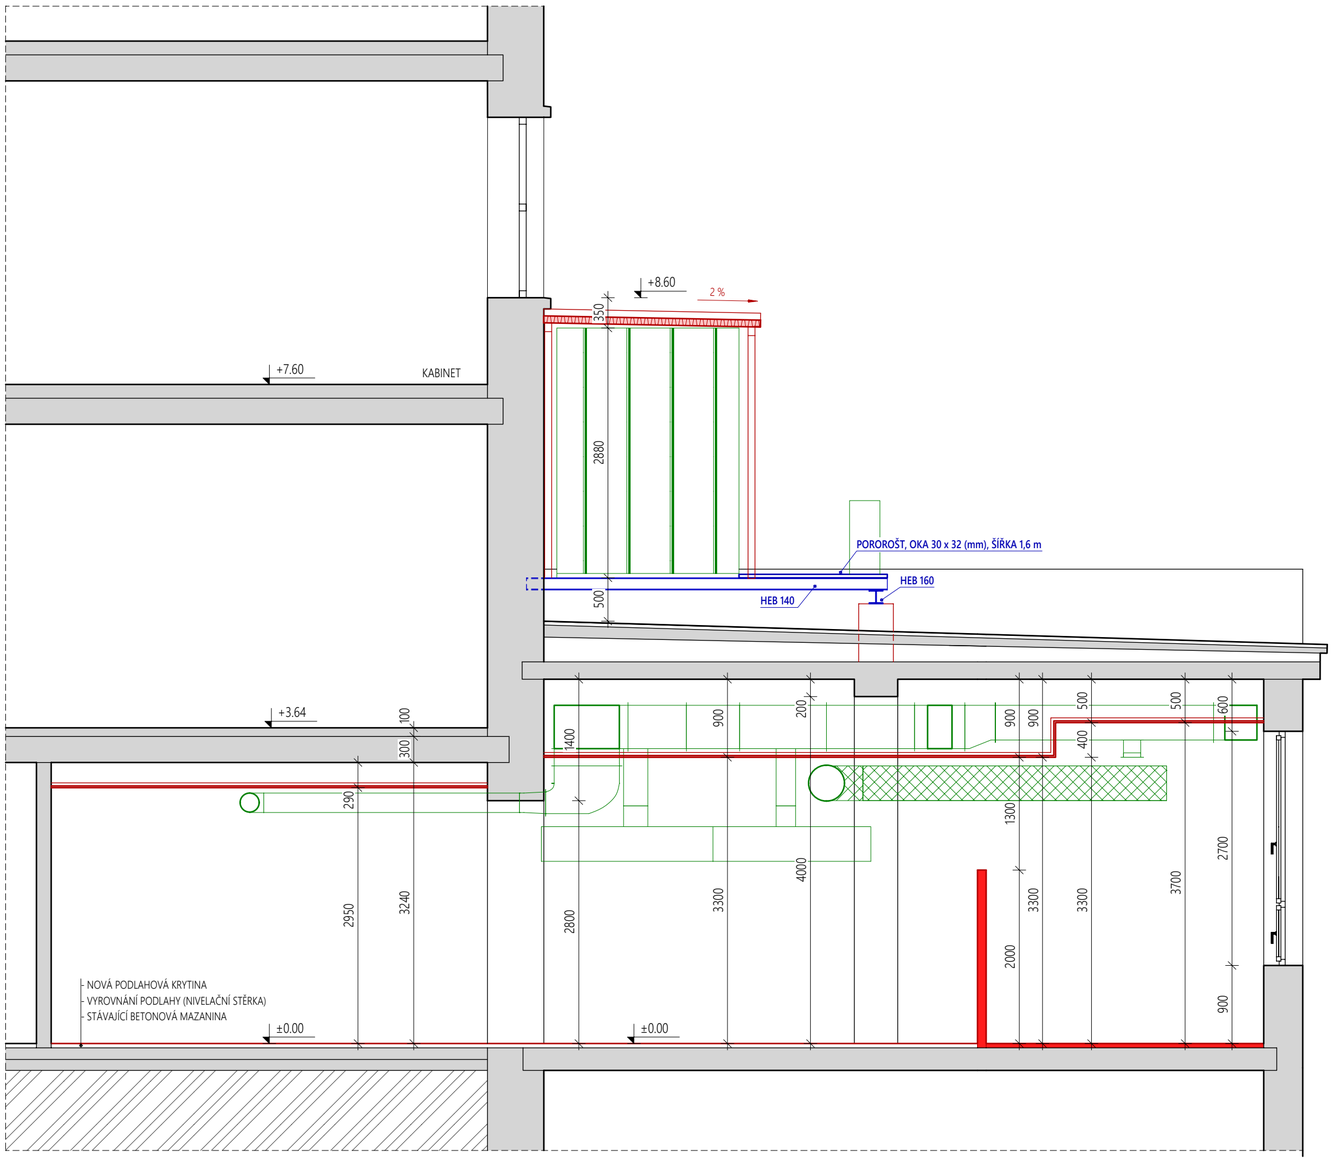

DŮLEŽITÁ UPOZORNĚNÍ

- VŠECHNY KONSTRUKCE, VÝROBKY A MATERIÁLY BUDOU POUŽITY DLE TECHNOLOGICKÝCH POŽADAVKŮ A PŘEDPISŮ VÝROBCŮ
- POKUD PROJEKTOVÁ DOKUMENTACE NESTANOVÍ JINAK, KONSTRUKCE, VÝROBKY A MATERIÁLY BUDOU INSTALOVÁNY DLE SYSTEMOVÝCH DETAILŮ A ŘEŠENÍ VÝROBCŮ

- ZHOTOVITEL JE POVINEN SKUTEČNÉ ROZMĚRY A STAV ZKONTROLOVAT NA STAVBĚ
- ZHOTOVITEL JE POVINEN ZMĚNY A ÚPRAVY KONZULTOVAT S PROJEKTANTEM
- VŠECHNY ODCHYLKY MEZI PROJEKTOVOU DOKUMENTACÍ A SKUTEČNOSTÍ ZJIŠTĚNÉ NA STAVBĚ MUSÍ BÝT REALIZAČNÍ FIRMOU NAHLÁŠENY AUTORSKÉMU DOZORU
- VEŠKERÉ PRVKY JE NUTNO ZAMĚŘIT NA MÍSTĚ, PŘÍPADNÉ ODCHYLKY UPRAVIT A KONZULTOVAT S PROJEKTANTEM
- PŘI ZJIŠTĚNÍ PŘÍPADNÉ NESROVNALOSTI V DOKUMENTACI ZASTAVIT PRÁCE A KONTAKTOVAT PROJEKTANTA
- DILATACE MEZI KONSTRUKCEMI DLE TECHNOLOGICKÉHO PŘEDPISU VÝROBCE

- PŘED POKLÁDKOU FINÁLNÍ NÁŠLAPNÉ VRSTVY BUDE PROVEDENO MĚŘENÍ VLHKOSTI PODKLADNÍ VRSTVY, POKLÁDKA NEBUDE REALIZOVÁNA DOKUD NEBUDE VLHKOST MENŠÍ NEŽ PŘEDEPISUJE VÝROBCE PODLAHOVINY

- PŘI REALIZACI BUDOU PŘEDÁNY VZORKY DOKONČOVACÍCH PRACÍ K ODSOUHLASENÍ (OBKLADY, PODLAHOVÁ KRYTINA, DVEŘE, PODHLEDY, AD.)

- DODAVATEL JE POVINEN ZAJISTIT KOORDINACI STAVEBNÍHO ŘEŠENÍ S OSTATNÍMI PROFESEMI (ZTI, VZT, ELEKTRO)

AW PROJEKT
HRADSKÁ 79, DOMAŽLICE | TEL.: +420 379 724 590 | MAIL.: INFO@AWPROJEKT.CZ

ZAKÁZKA:
DOMAŽLICE, PIVOVARSKÁ 323
GYMNÁZIUM J. Š. BAARA
MODERNIZACE ŠKOLNÍ KUCHYNĚ

POZEMKY STAVBY:
K.Ú. DOMAŽLICE
PARC. Č. ST. 1307/2

INVESTOR:
GYMNÁZIUM J. Š. BAARA, PIVOVARSKÁ 323, 344 01 DOMAŽLICE

MĚSTSKÝ / OBECNÍ ÚŘAD:
DOMAŽLICE

KRAJ:
PLZEŇSKÝ

DATUM:
06/2023

Č. ZAKÁZKY:
03/2023

VYPRACOVAL:
ING. JAKUB HALÍK

ODPOVĚDNÝ PROJEKTANT:
ING. ZBYNĚK WOLF

VÝKRES:
ŘEZY

MĚŘÍTKO:
1:50

STUPEŇ PD:
DPS

OZN. VÝKRESU
D.1.1.b.04