



VZOROVÉ PŘÍČNÉ ŘEZY 1:50

MIMO OBEC

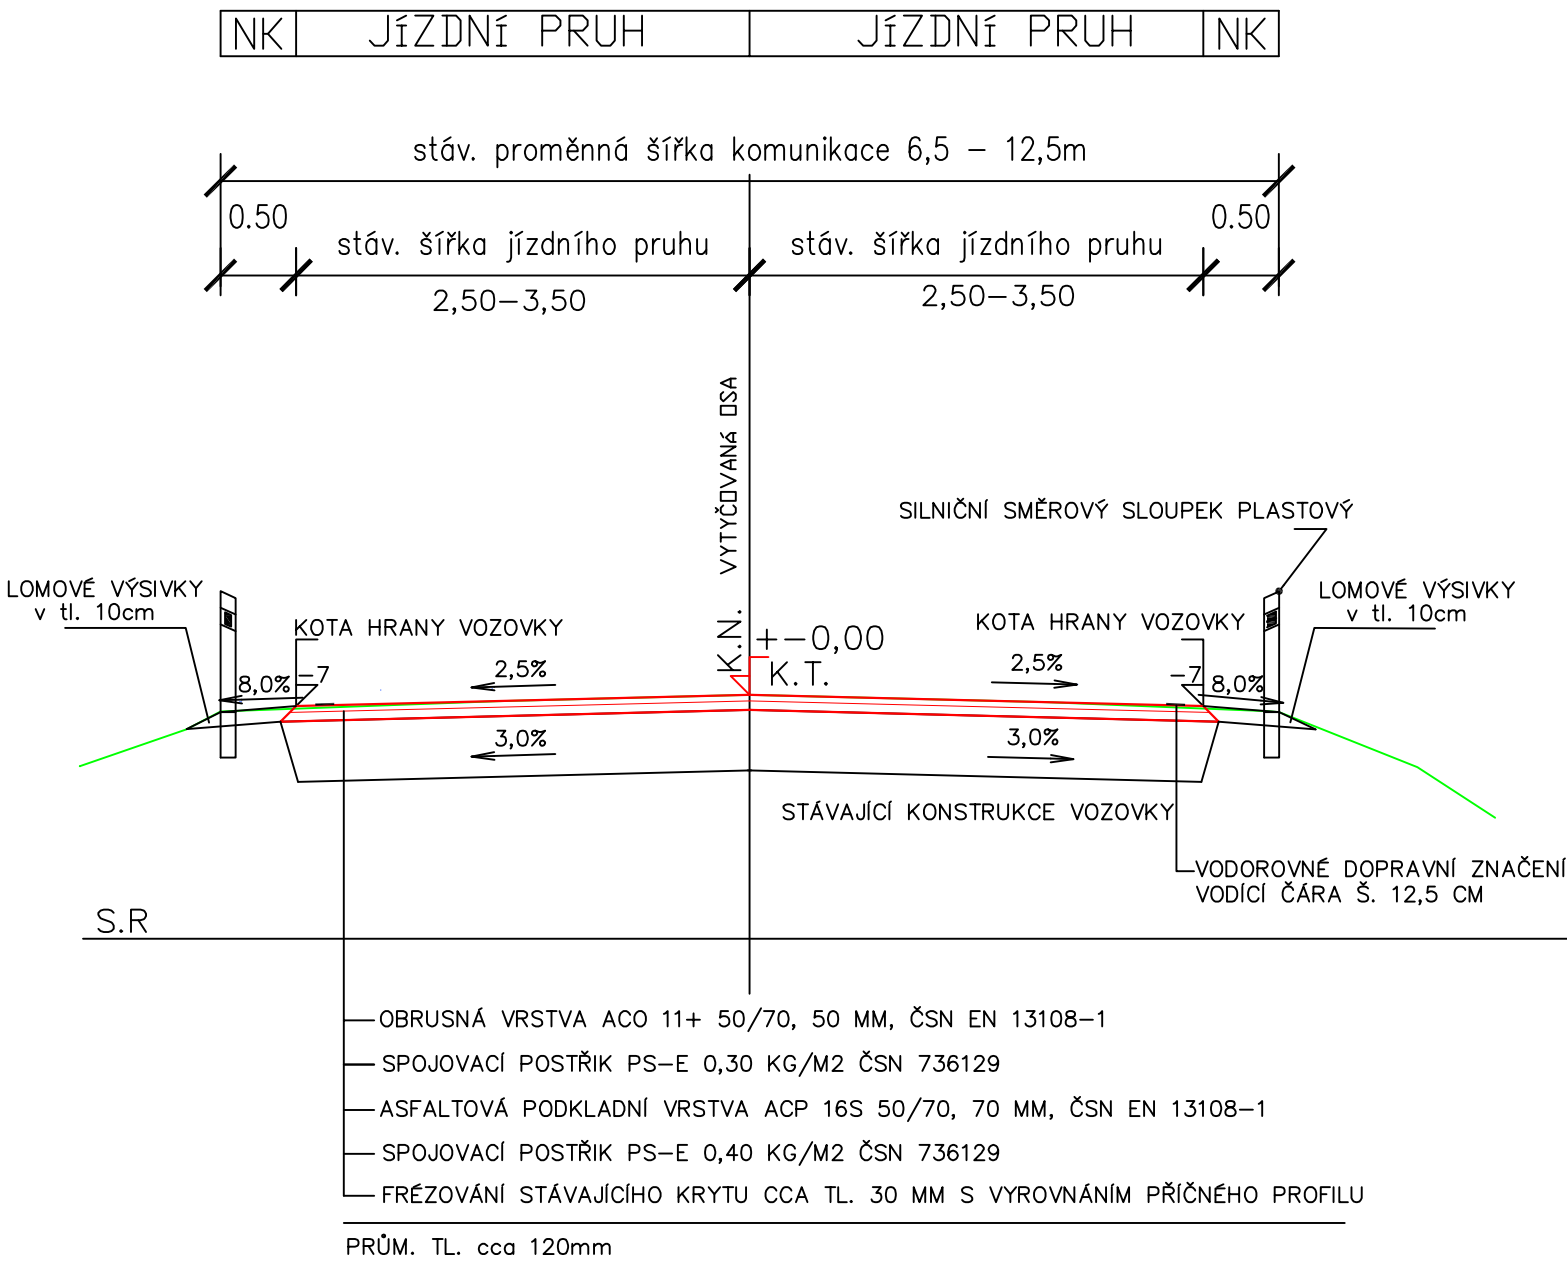

PO ODFRÉZOVÁNÍ PROVÉST PROHLÍDKU CELÉHO ÚSEKU
A REALIZOVAT SANACI LOŽNÉ VRSTVY NEBO OŠETŘENÍ TRHLIN DLE TP 115
V PŘÍPADĚ POTŘEBY SANACI NEÚDORNÝCH MÍST PROVÁDĚT NA HLDOUBKU MIN. 400
A ŠÍŘCE MIN. 500 VZHLEDEM K MOŽNOSTEM POUŽITÉ MECHANIZACE

V OBCE PETROVICE

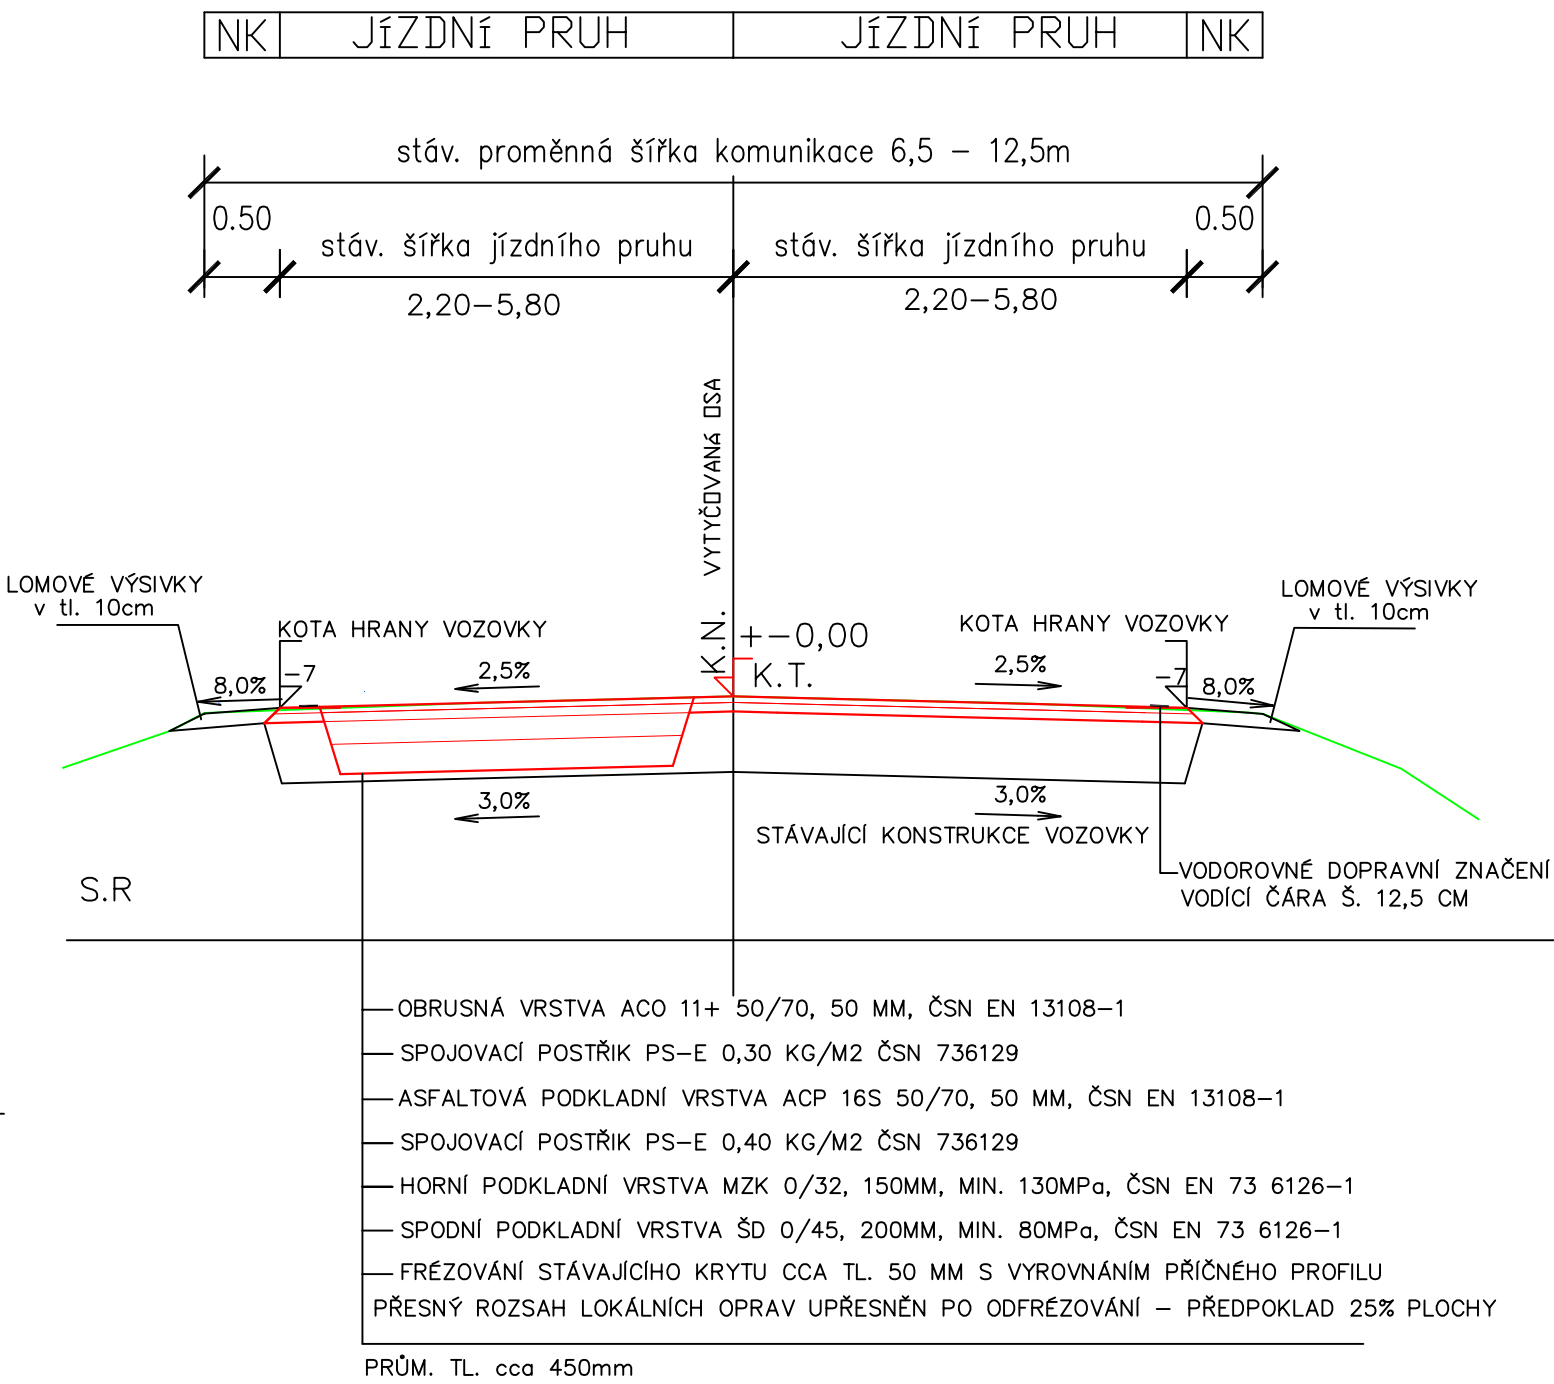



BOULA IPK s.r.o. inženýrská projektová kancelář - dopravní stavby

Goldscheiderova 2925/3, 301 00 Plzeň, tel. 377 421 190, www.boula.cz, IČ 280 35 461

Hlavní projektant		Vypracoval		Kontroloval		Místo, kraj		Měčín, Plzeňský			
Libor Boula		Iveta Kašparová		Libor Boula		Druh dokument.		PDPS			
						Číslo zakázky		1817			
Investor SUSPK, po., Škroupova 18, 306 13 Plzeň						Datum		12/2017			
						Měřítko		1:50			
Stavba II/182 MĚČÍN - BÍLUKY - PETROVICE						objekt		č.přílohy		č.paré	
Název výkresu VZOROVÉ PŘÍČNÉ ŘEZY						B.		8			