KRAJ: PLZEŇSKÝ
KATASTRÁLNÍ ÚZEMÍ: Bílluky (okres Klatovy):692417, Petrovice u Měčína (okres Klatovy):692484, Měčín (okres Klatovy):692441
STAVEBNÍ OPRAVA: ASFALTOVÝ POVRCH
NOVÁ OPRAVA: ACO 11+ 50/70 – 40MM, PS-E 0,30 KG/M2, ACP 16S 50/70 – 60MM, PS-E 0,3 KG/M2

Podélný profil: PODELNY PROFIL M 1:1000/100
Rozsah: km 0,00000 - km 2,96852

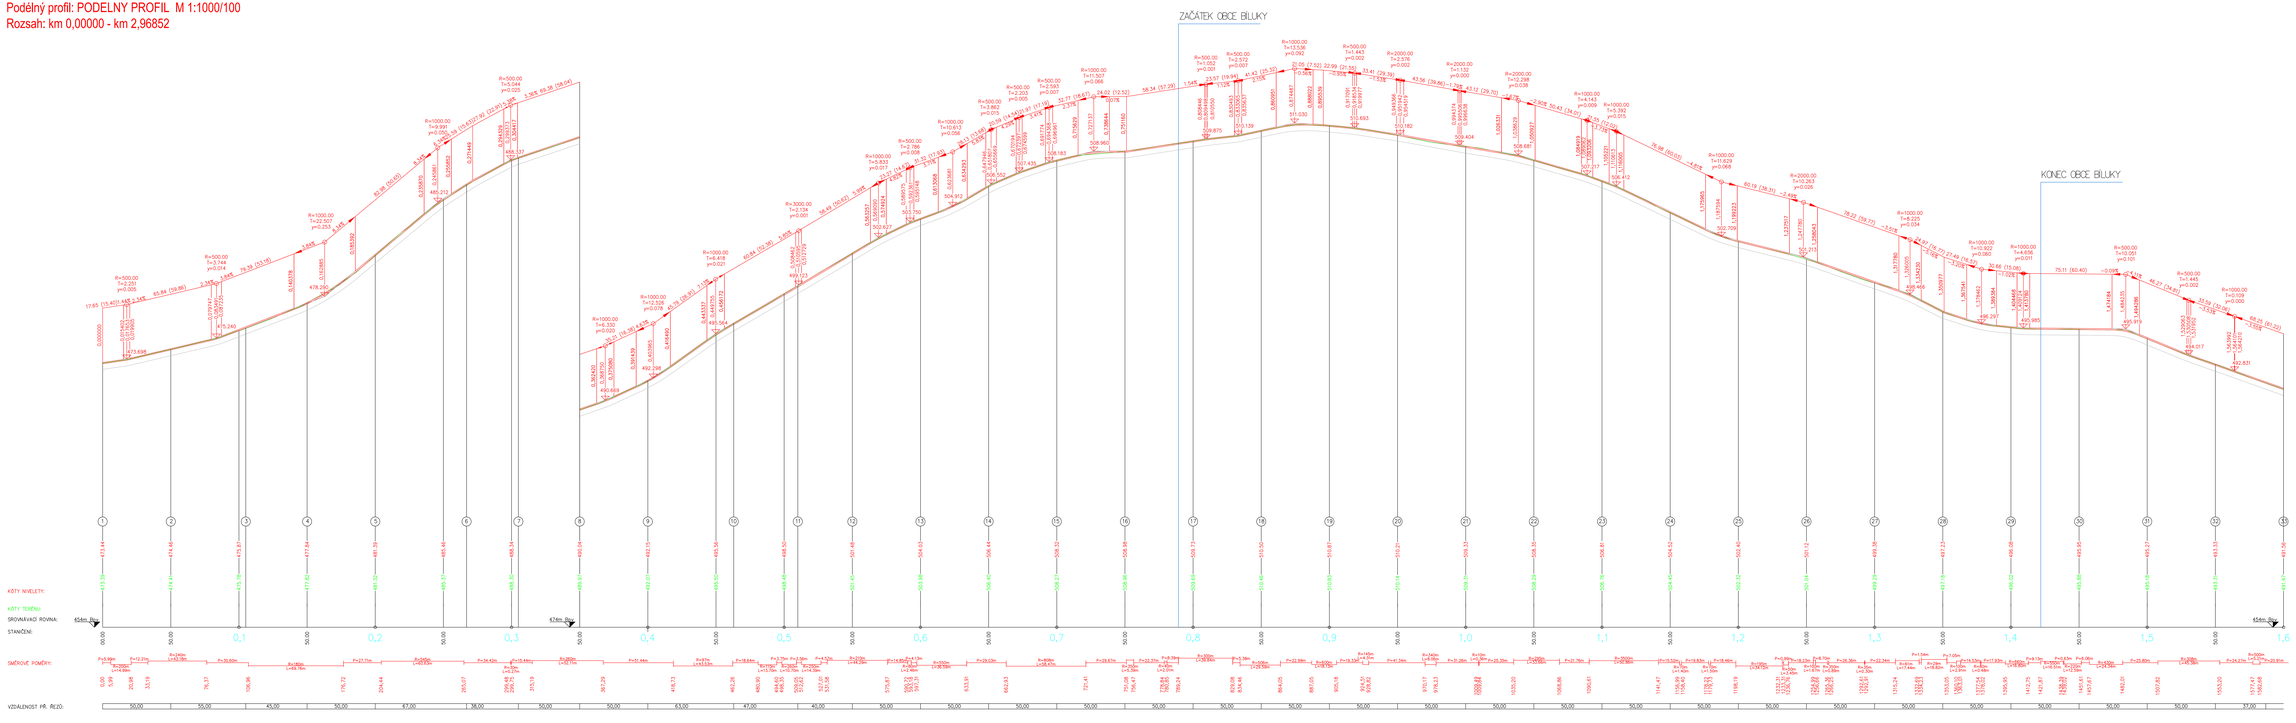

VÝŠKOVÝ SYSTÉM: Bpv
SOUŘADNICOVÝ SYSTÉM: JTSK

BOULA IPK s.r.o. inženýrská projektová kancelář - dopravní stavby
Goldscheiderova 29253, 303 00 Plzeň, tel. 377 421 190, www.boula.cz, IČ 280 33 461

Hlavní projektant: Libor Boula	Vypracoval: Ivetta Kašparová	Kontroloval: Libor Boula	Místo, kraj: MĚČÍN, Plzeňský
			Druh dokument.: PDPS
			Číslo zakázky: 1817
Investor: SUSPK, pos., Škrupova 18, 306 13 Plzeň			Datum: 12/2017
			Měřítko: 1:1000/100
Stavba: 8182 MĚČÍN - BÍLUKY - PETROVICE			objekt: Cyklisty: Cyklé
Název výkresu: PODÉLNÝ PROFIL 1.ČÁST			B 6