



SCHEMA

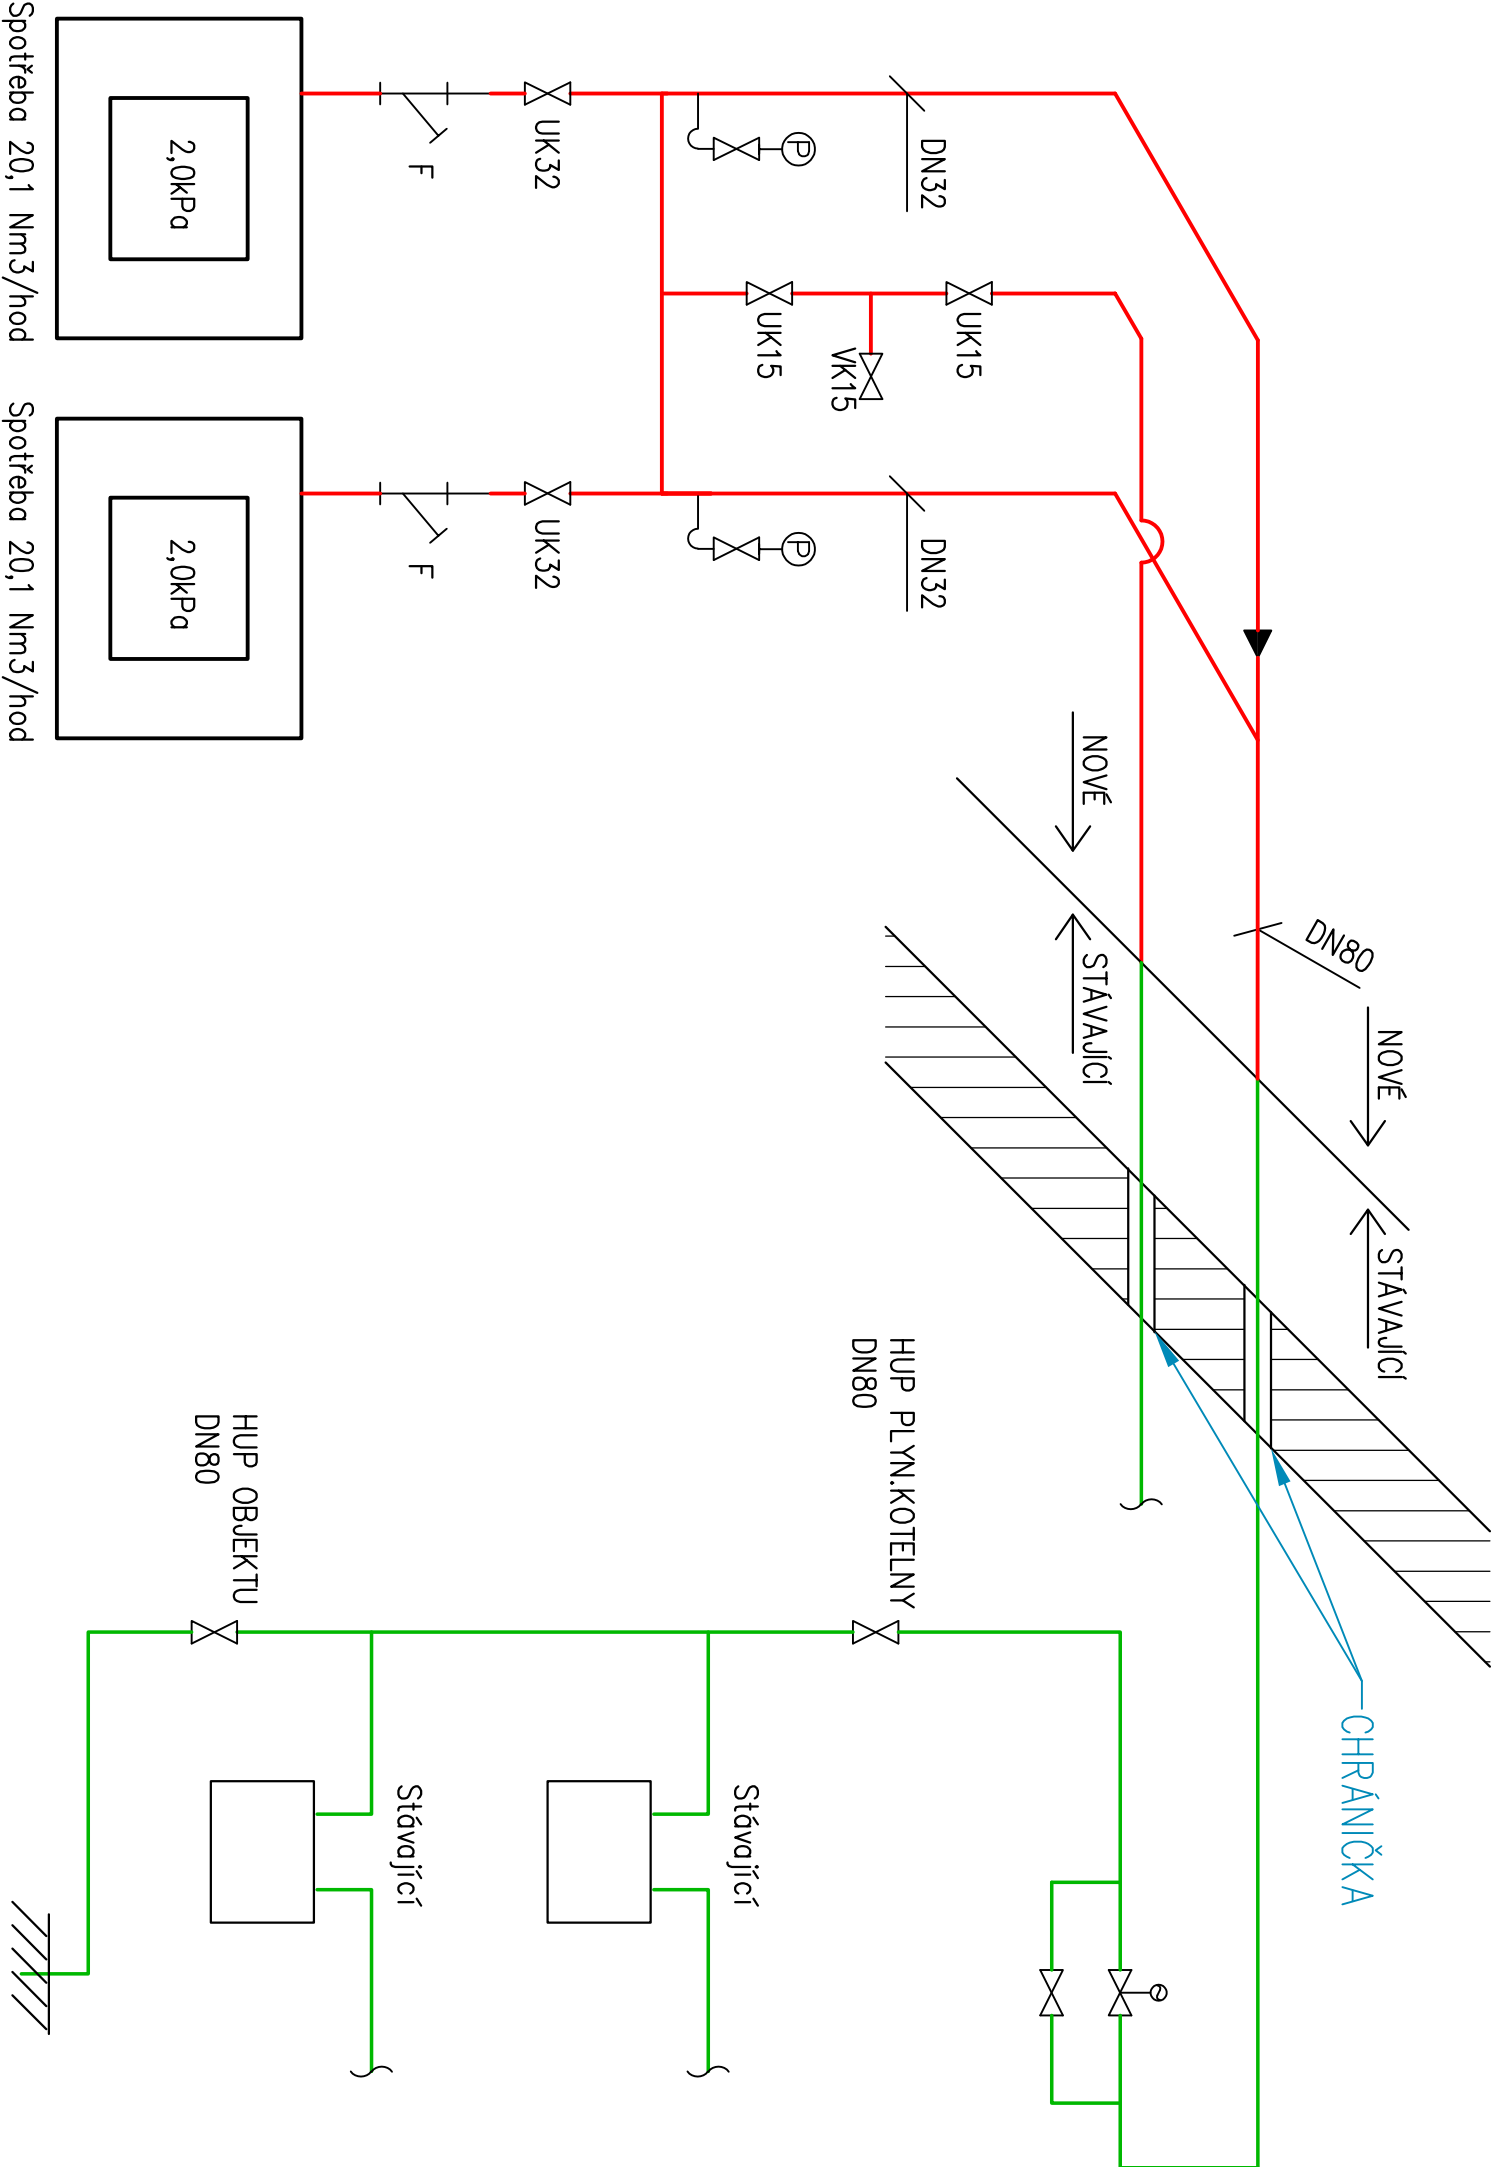

- LEGENDA
- NOVÉ NÁPOJENÍ PLYNU
 - STÁVAJÍCÍ PLYNOVÉ POTRUBÍ
 - TLAKOMĚR
 - ZMĚNA PRŮŘEZU
 - FILTRACE
 - VENTIL S EL. POH. UZAVÍRACÍ

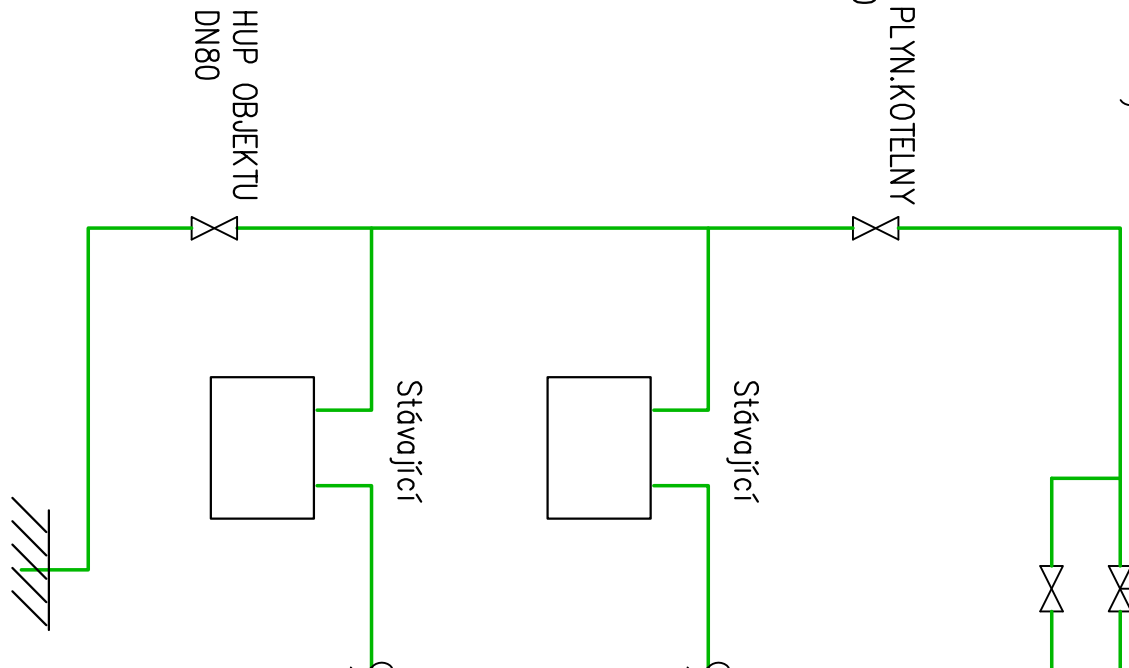

AIRTECH GROUP s.r.o., Jiřinová 7, 312 00 Píseň, tel./fax:++420-377430409-11, E-mail:airtech@airtech.cz				AIRTECH®	
VYPRACOVAL	PROJEKTANT	HLAVNÍ PROJEKTANT	KONTROLOVAL	AIRTECH GROUP s.r.o.	
ing.VRÁNOVÁ	MATOUŠKOVÁ	MATOUŠKOVÁ	ing.KUBR	IČO 25209361	
INVESTOR				ŠS. ZAK. AIRTECH	23021301
Dům seniorů Kdyně, příspě.org.,				DRUH DOKUM.	DPVD
Pod Kordbem 669, 345 06 Kdyně, IČ: 75007746				DATUM	03/2023
Dům seniorů Kdyně				MĚŘITKO	N
Výměna plynového kotle				V2302130108	
D.1.4.3. Úpravy rozvodů plynu – SCHEMA					