
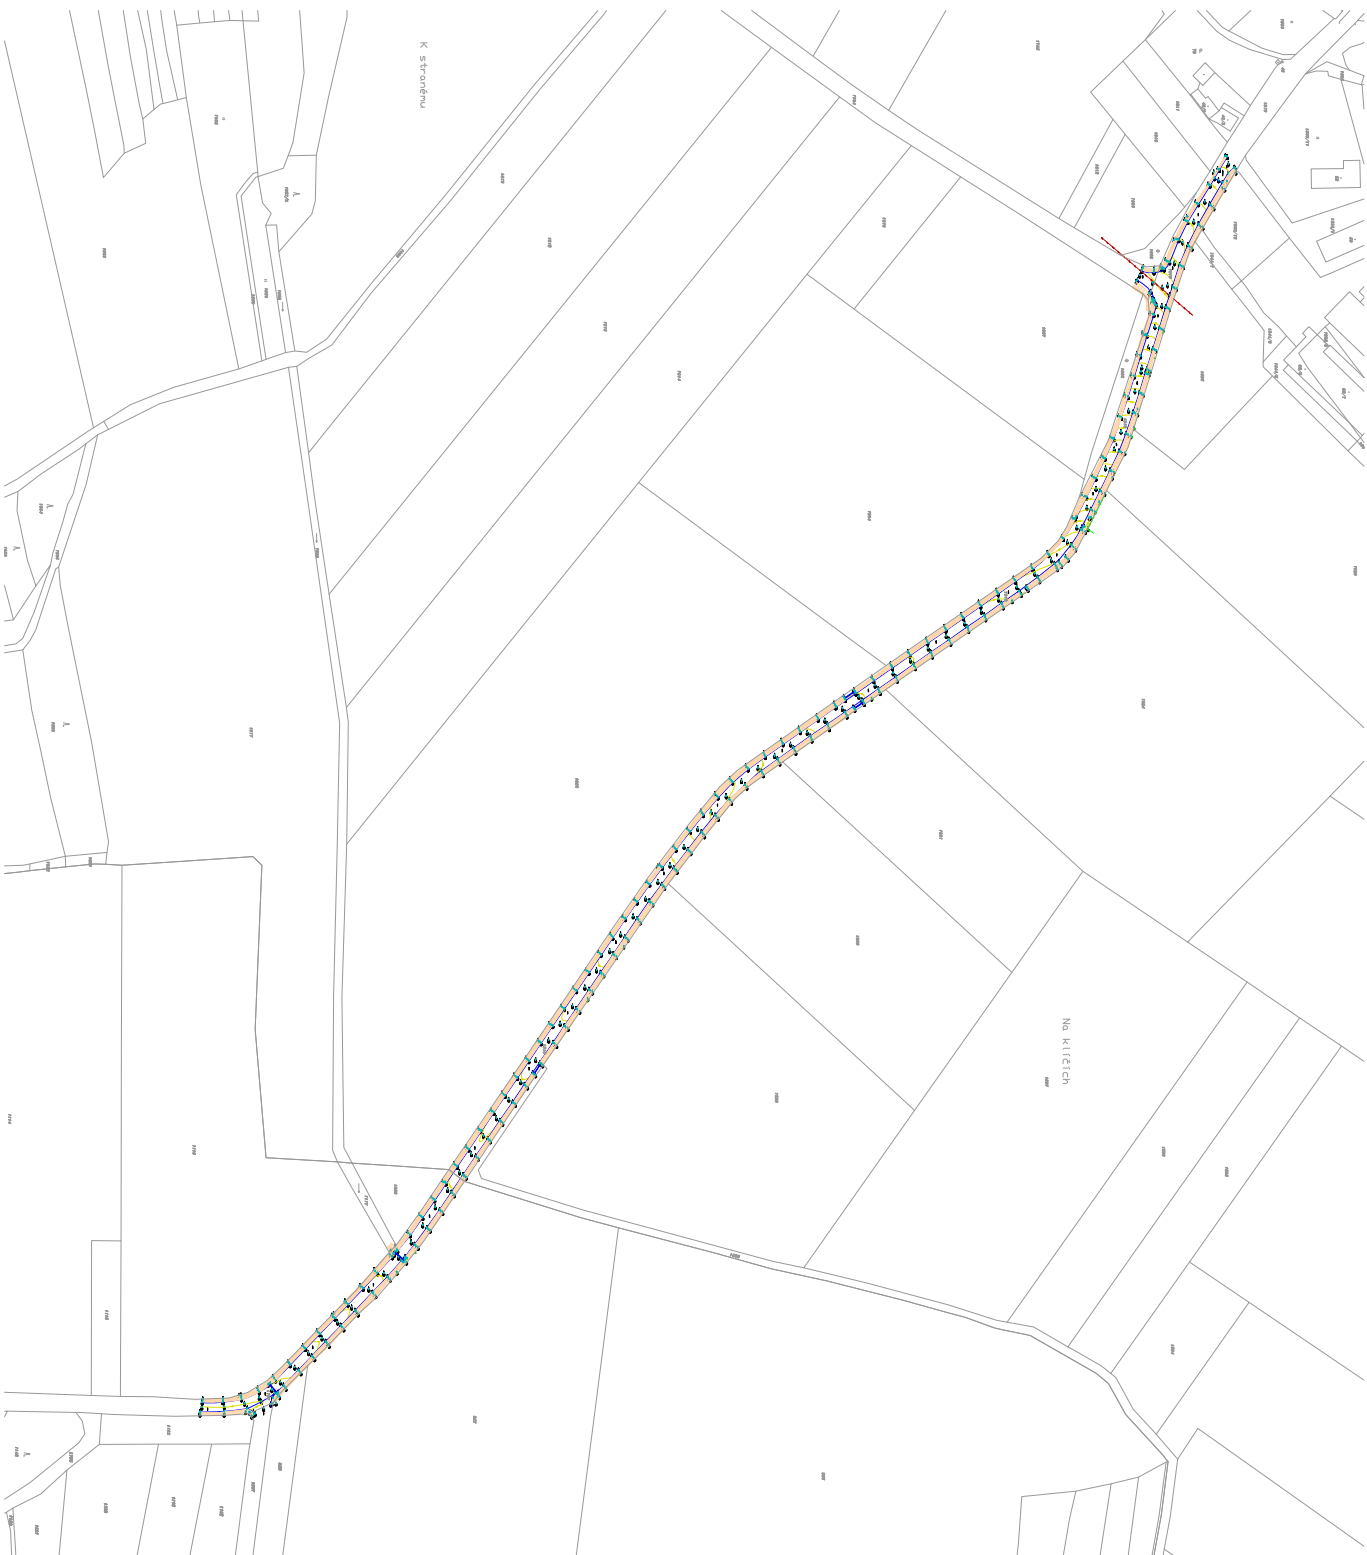


název akce		Hodyně – Brodeslavy			
		II/201 Hodyně – křižovatka s II/232			
		povrchová úprava PDPS			
		polohopisný a výškopisný plán			
zameřil	Jaroslav Touš	<div></div> <div>geodetické práce</div> <div>Oslavská 39, 326 00 Plzeň</div> <div>tel: 377486702 mobil: 604231257</div> <div>www.geoplan.cz</div> <div>DIČ: CZ620208117</div>			
kreslil	Jaroslav Touš				
měřítko	1:250			datum měření	03/2024
souř. systém	S-JTSK			datum kreslení	03/2024
výšk. systém	BpV			číslo výkresu	1
číslo zakázky	9/2024				

POZNÁMKA:

POLOHOPISNÝ A VÝŠKOPISNÝ PLÁN VČETNĚ SEZNAMU
SOUŘADNIC PŘEDÁN SAMOSTATNĚ JAKO SOUČÁST
DIGITÁLNÍ PODOBY PROJEKTOVÉ DOKUMENTACE



ZODPOVĚDNÝ PROJEKTANT	PROJEKTANT	KRESLIL	<div>Ing. Bohumil FRÖHLICH</div> <div>projekty dopravních a pozemních staveb</div> <div>Zahumění 808, 337 01 Rokycany</div> <div>IČO: 06259197</div> <div>DIČ: CZ6803011578</div> <div>Tel: 731 463 233</div>	
ING. FRÖHLICH				
MÍSTO STAVBY: II/201 HODYNĚ – x II/232, OKR. PLZEŇ – SEVER				
INVESTOR: SCS Pk, p.o., KOTEROVSKÁ 162, 326 00 PLZEŇ				
AKCE:			ČÍSLO ZAKÁZKY	01/2024
II/201 HODYNĚ – x II/232, POVRCHOVÁ OPRAVA			DATUM	03/2024
			STUPEŇ	PDPS
			FORMÁT	2 x A4
			MĚŘÍTKO	1:5000
VÝKRES:			Č. VÝKRESU	Č. VÝTISKU
POLOHOPISNÝ A VÝŠKOPISNÝ PLÁN			E.4.	