



Vzorový příčný řez
M 1:50

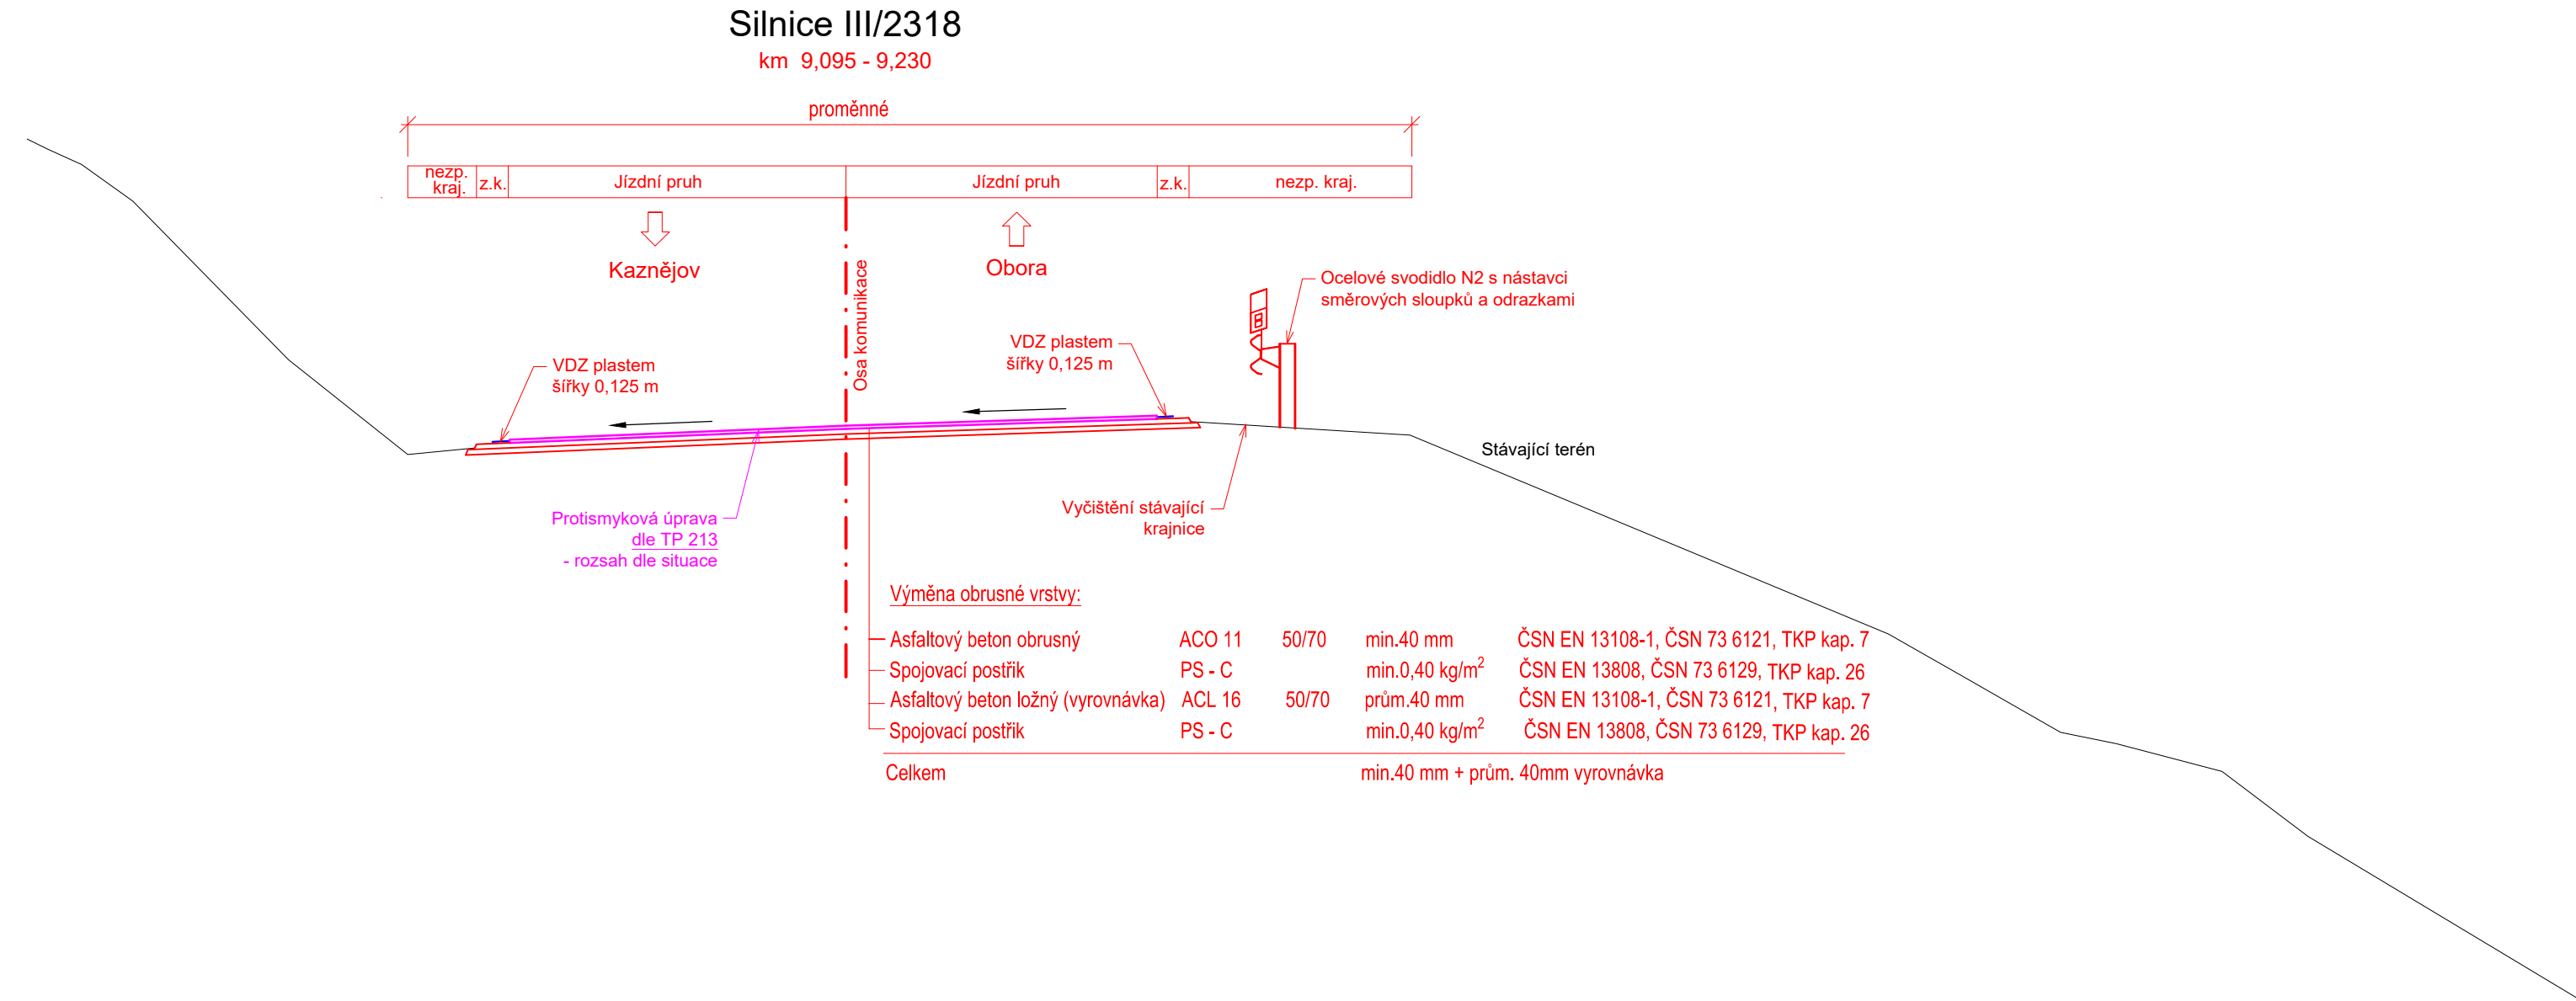

Č.	Datum	Popis	Vypracoval	Schválil
REVIZE				


Souřadnicový systém S-JTSK, Výškový systém Bpv

Objednatel:



SÚSPK
Správa a údržba silnic
Plzeňského kraje,
príspevková organizace

Správa a údržba silnic Plzeňského kraje, p.o.
Koterovská 462/162, Koterov,
326 00 Plzeň

Navrhl/vypracoval: Eliška Bízová, DiS.	Zodpovědný projektant: Ing. Karel Fazekas Ph.D.	Zhotovitel:  4roads s.r.o. Slunná 541/27 162 00 Praha 6 IČ: 06327354
Technická kontrola: Ing. Bence Tolnai	Hlavní inženýr projektu: Ing. Karel Fazekas Ph.D.	

Kraj:	Plzeňský	Čís.sm.obj.:	8500008670
Katastrální území:	Obora u Kaznějova	Čís.akce:	24015
Stavba:	III/2318 Malá Obora – bezpečnostní opatření	Datum:	05/2024
		Formát:	3xA4
		Měřítko:	1:50
		Stupeň:	Číslo kopie:
Část:	VÝKRESY		
Příloha:	Vzorový příčný řez	Číslo přílohy: B.5	