


POZN.: před zahájením výkopových prací je nutné vytýčit pozemní inž. sítě

ViVa projekce s.r.o, Lesní 152,330 02 Dýšina
775 200 158,viktorvaidis@seznam.cz

Vypracoval: ViVa projekce s.r.o		Vedoucí projektu: ViVa projekce s.r.o		HIP:	
MÚ (OÚ) : Darová		Kraj: Plzeňský		Datum:	04/2024
Zadavatel: SÚS PK , Koterovská 162, 326 00 Plzeň				Měřítko:	1:5000
Název akce: III/2316 VRANOVICE - DAROVÁ SO 101 - KOMUNIKACE				Číslo zakázky:	17-21
				Stupeň:	PDPs
Obsah: DOČASNÉ DOPRAVNÍ OPATŘENÍ 1.ETAPA				Číslo přílohy: 8	Formát: 2A4

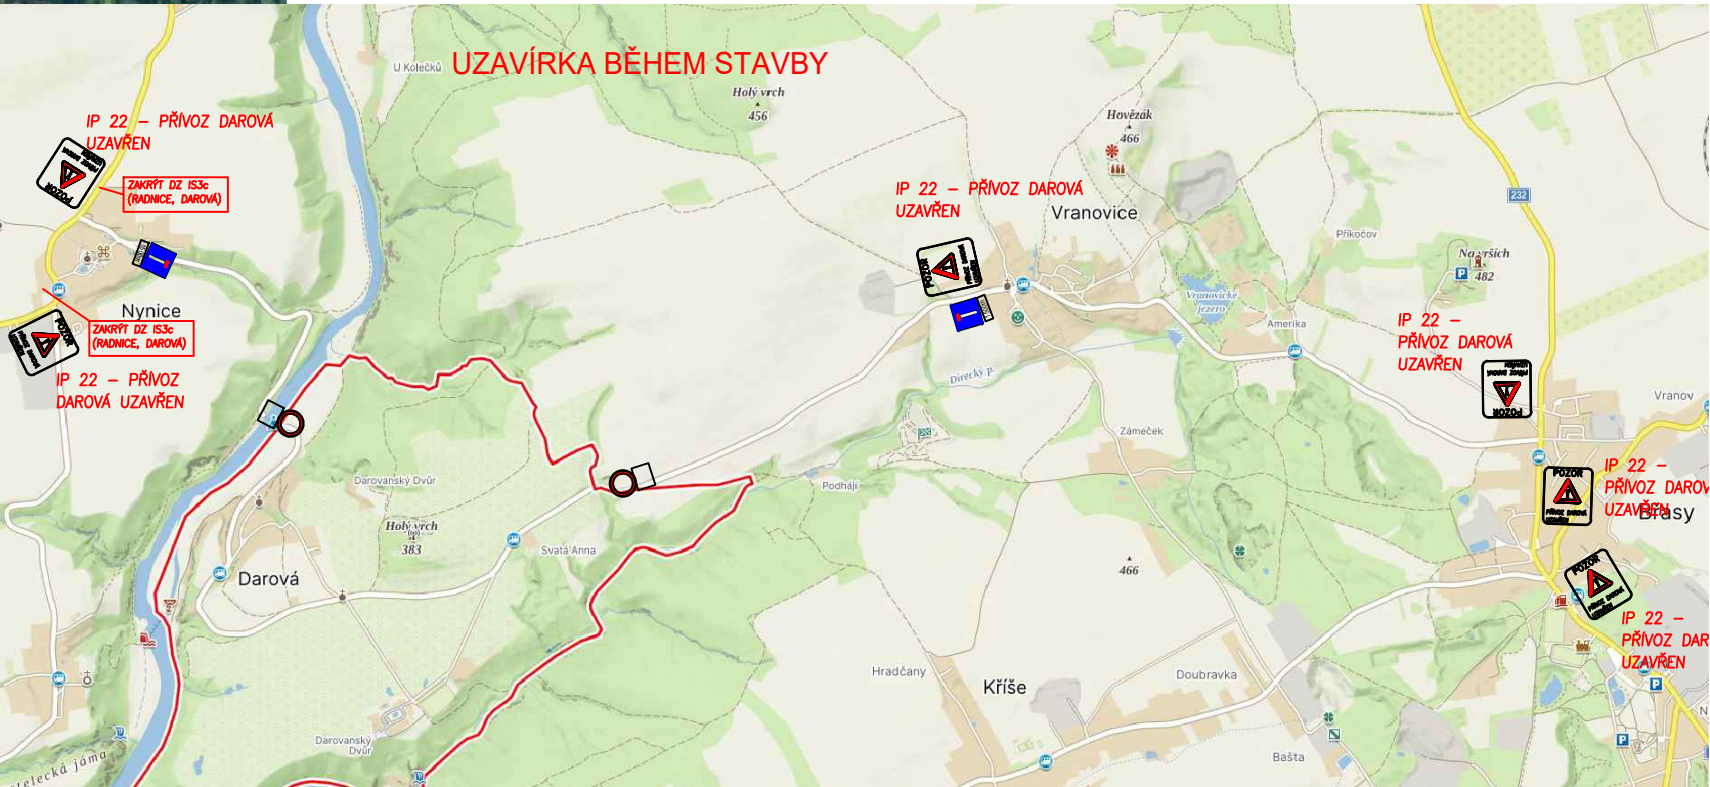

DAROVANSKÝ DVŮR/ IP COL