POZN.: před zahájením výkopových prací je nutné vytýčit pozdemní inž. sítě

ViVa projekce s.r.o, Lesní 152,330 02 Dýšina
775 200 158,viktorvaidis@seznam.cz
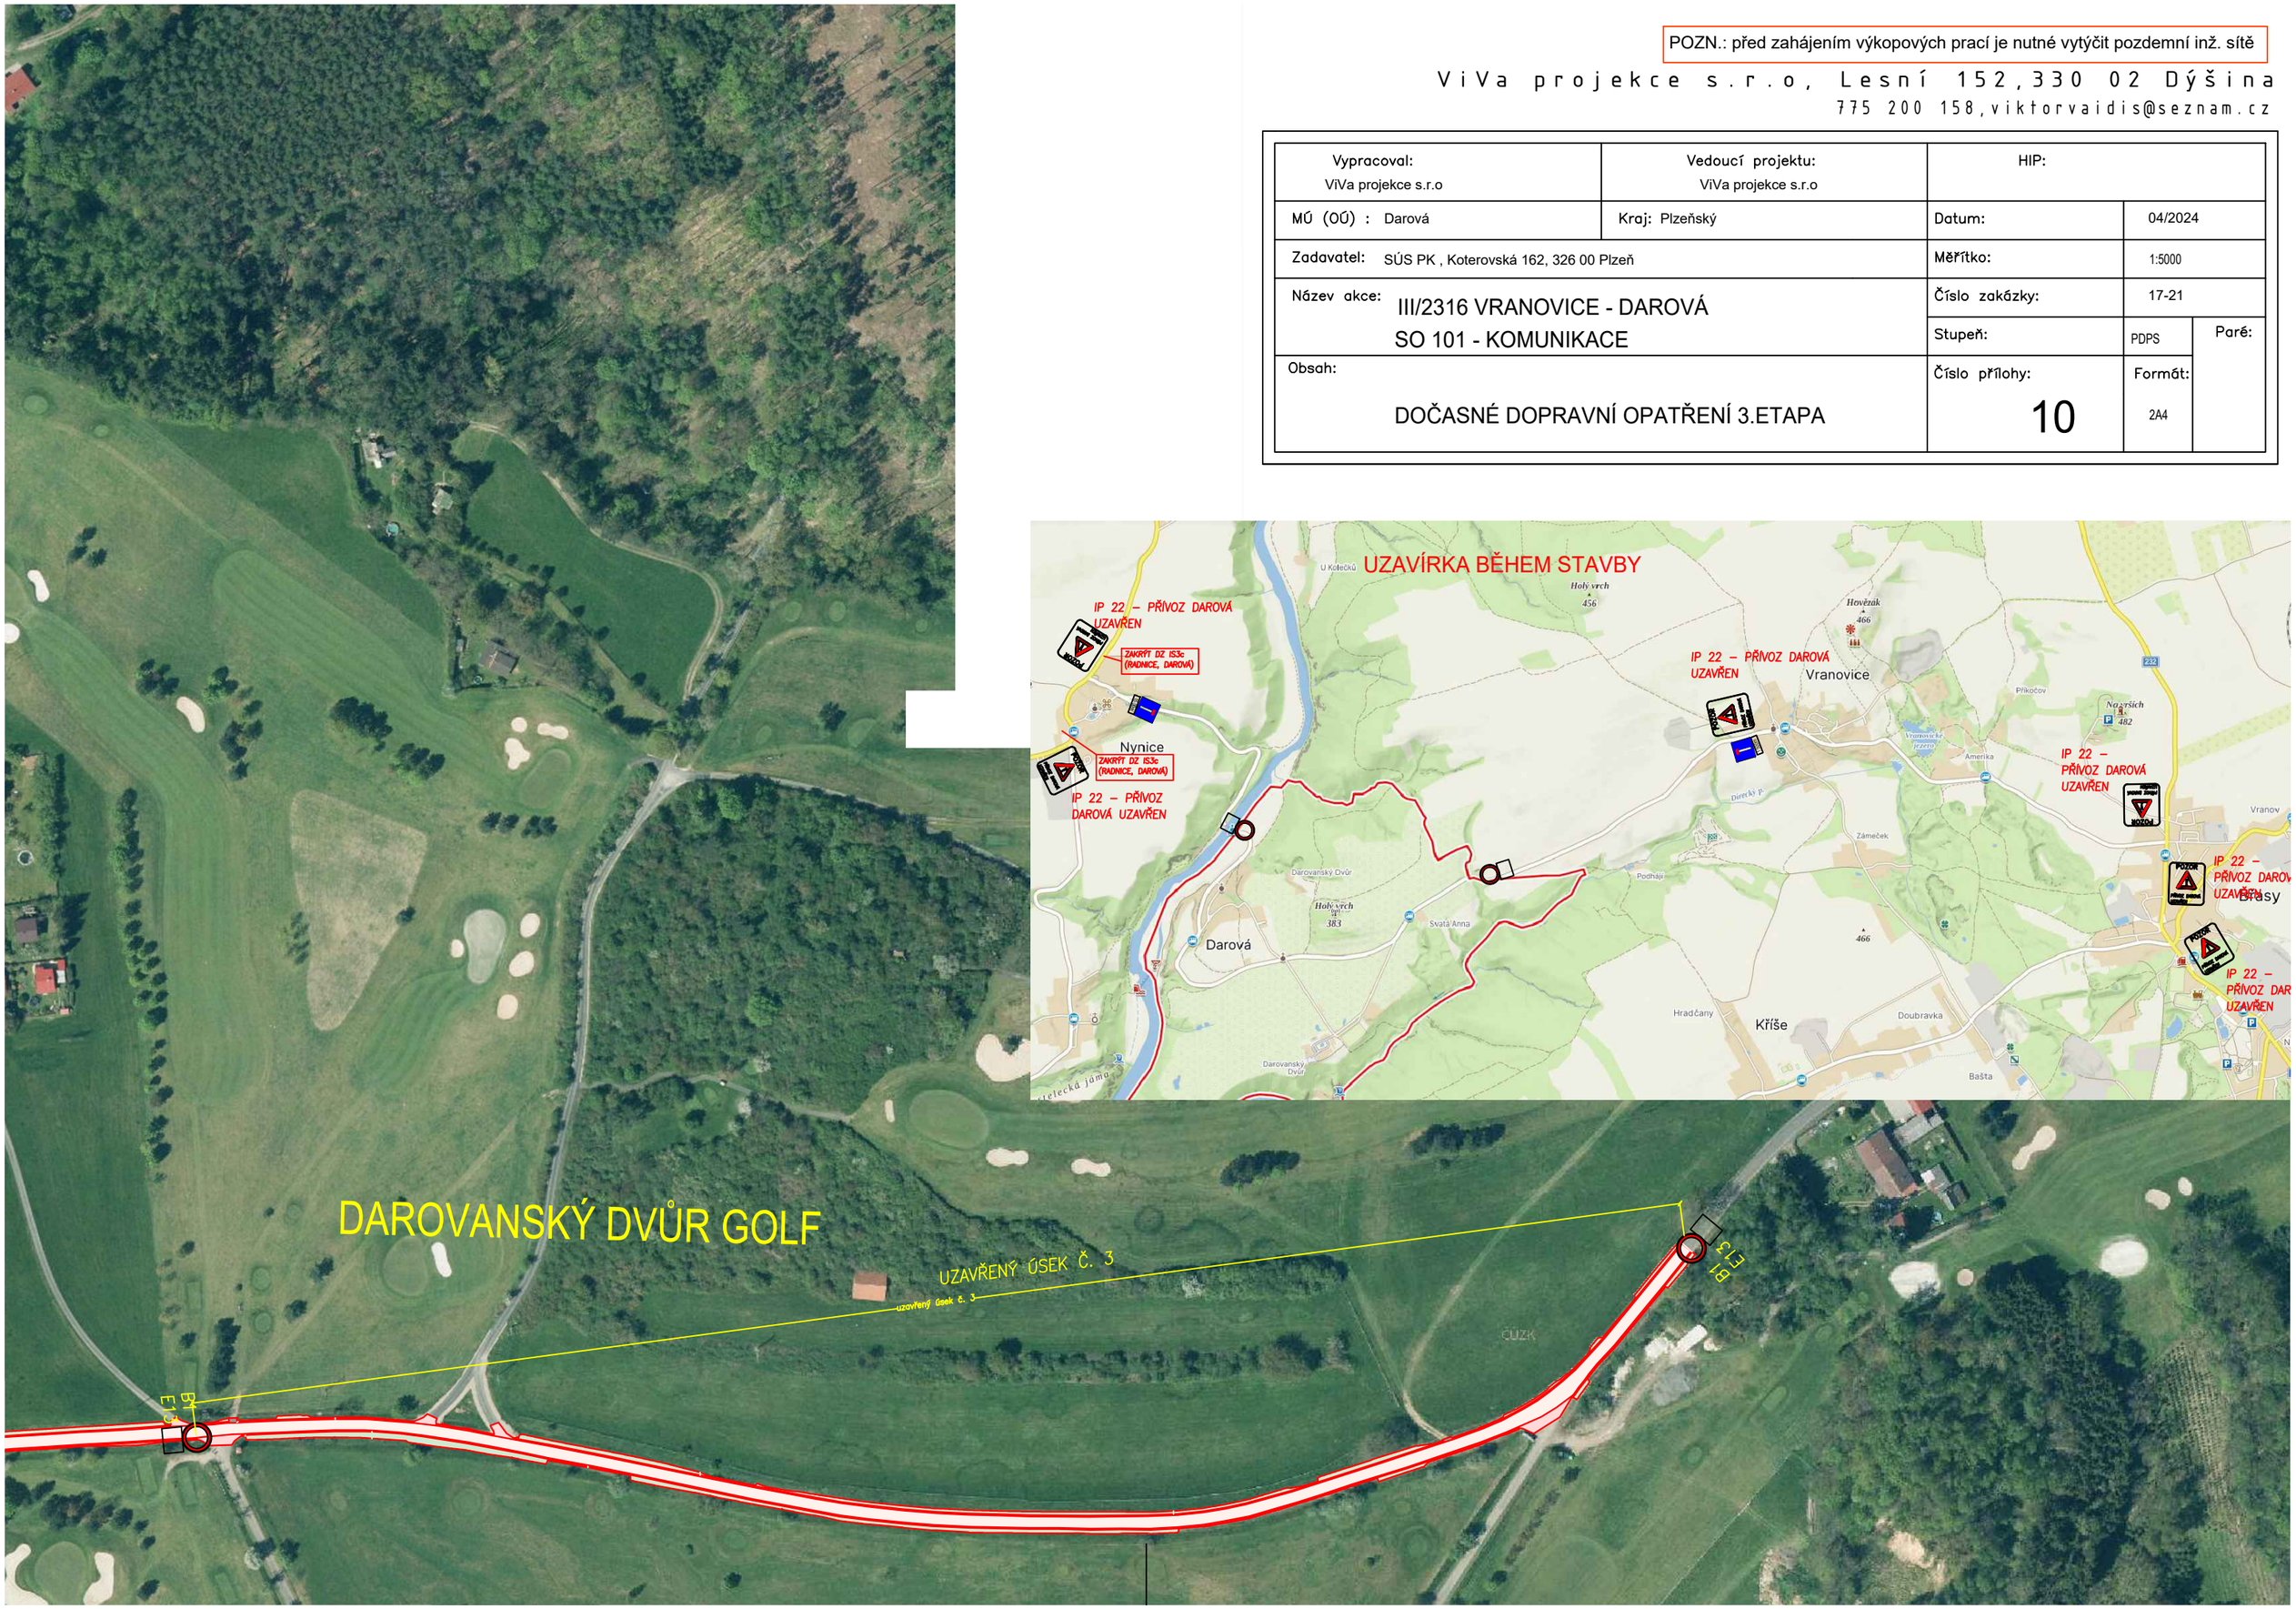
Vypracoval: ViVa projekce s.r.o	Vedoucí projektu: ViVa projekce s.r.o	HIP:	
MÚ (OÚ) : Darová	Kraj: Plzeňský	Datum:	04/2024
Zadavatel: SÚS PK , Koterovská 162, 326 00 Plzeň		Měřítko:	1:5000
Název akce: III/2316 VRANOVICE - DAROVÁ SO 101 - KOMUNIKACE		Číslo zakázky:	17-21
		Stupeň: PDPS	Paré:
Obsah: DOČASNÉ DOPRAVNÍ OPATŘENÍ 3.ETAPA		Číslo přílohy: 10	Formát: 2A4