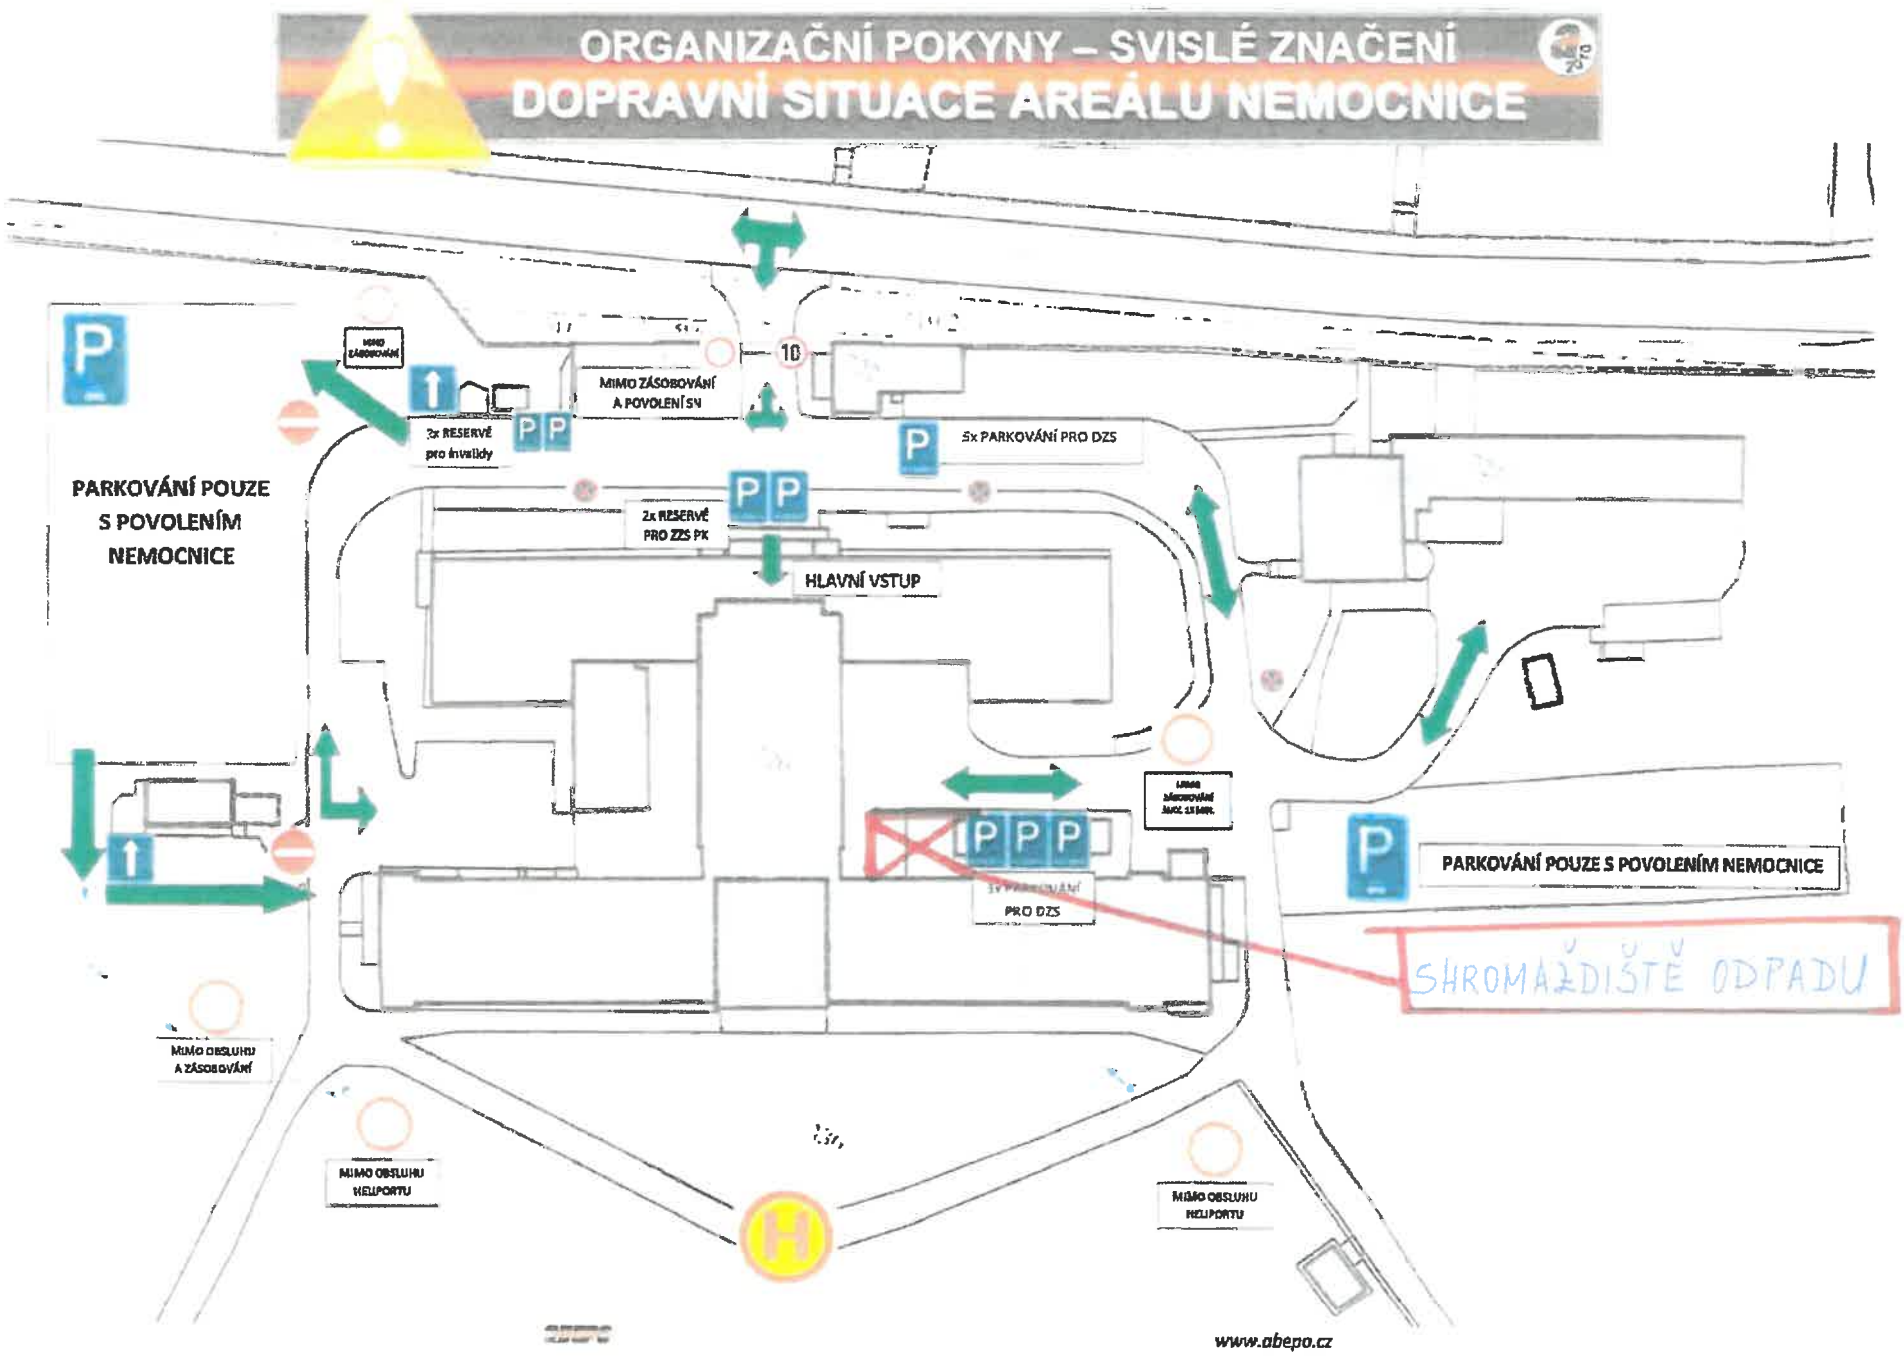
ORGANIZAČNÍ POKYNY – SVISLÉ ZNAČENÍ
DOPRAVNÍ SITUACE AREÁLU NEMOCNICE
PARKOVÁNÍ POUZE S POVOLENÍM NEMOCNICE
MIMO ZÁSOBOVÁNÍ A POVOLENÍ SN
2x RESERVÉ pro invalidy
2x RESERVÉ PRO ZZS PK
HLAVNÍ VSTUP
5x PARKOVÁNÍ PRO DZS
PRO DZS
PARKOVÁNÍ POUZE S POVOLENÍM NEMOCNICE
SHROMAŽDIŠTĚ ODPADU
MIMO OBSLUHU A ZÁSOBOVÁNÍ
MIMO OBSLUHU HELIPORTU
MIMO OBSLUHU HELIPORTU
www.abepo.cz

Příloha č. 1