



VZOROVÝ PŘÍČNÝ ŘEZ A- A'

|             |                                       |       |                      |                    |          |       |
|-------------|---------------------------------------|-------|----------------------|--------------------|----------|-------|
| REKULTIVACE | CHODNÍK<br>D2 - D - 2; P II<br>TDZ CH | ZELEŇ | SRPOVITÁ<br>KRAJNICE | OKRUŽNÍ KŘÍŽOVATKA | PRSTENEC | ZELEŇ |
|-------------|---------------------------------------|-------|----------------------|--------------------|----------|-------|

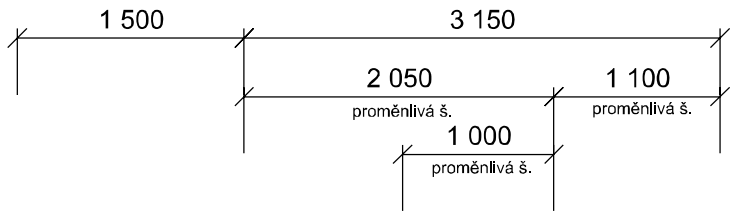

ŽULOVÝ OBRUBNÍK OP3 (20x25 CM) ZVÝŠENÝ  
DO LOŽE S OPĚROU Z CEMENT. POTĚRU

LINKA ZE ŽULOVÝCH KOSTEK DROBNÝCH VEL. 10  
DO LOŽE S OPĚROU Z CEMENT. POTĚRU  
SPÁROVACÍ HMOTA

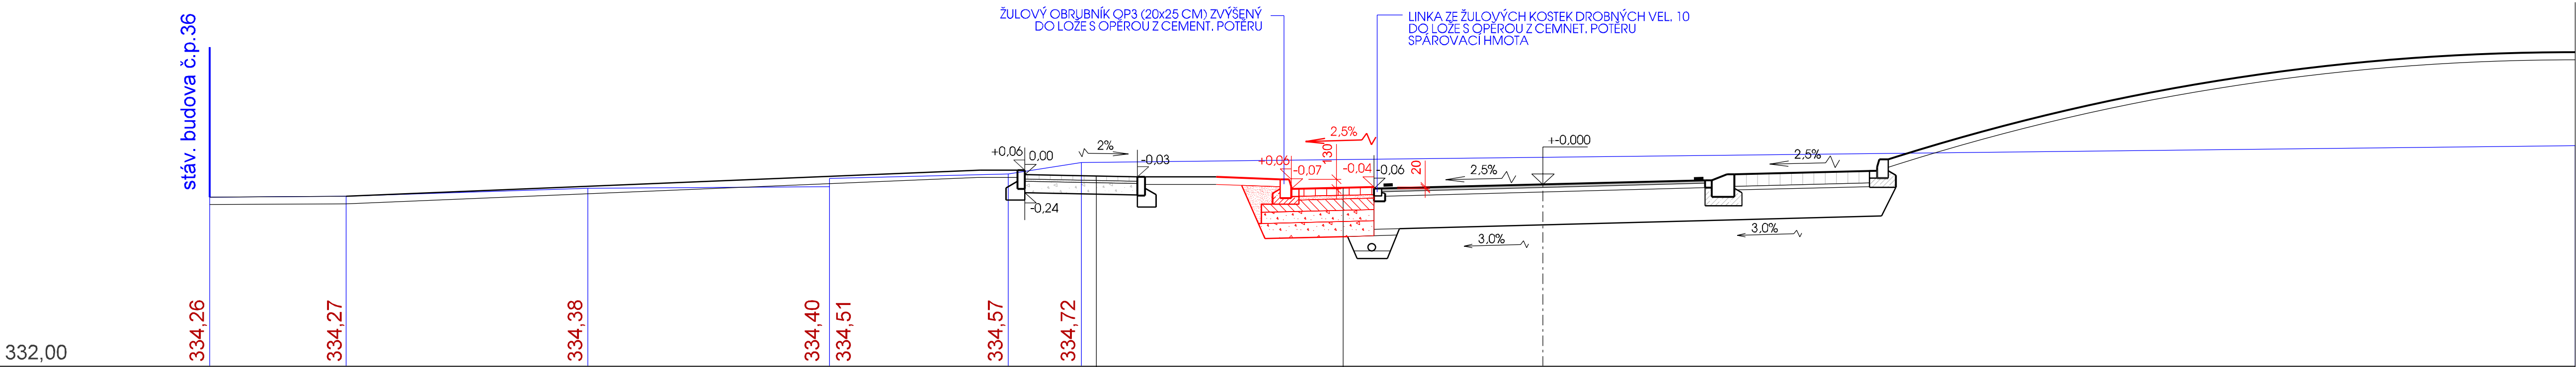

SROVNÁVACÍ ROVINA

|                      |          |                   |
|----------------------|----------|-------------------|
| ČSN 73 6131          | TL. 6 cm | BETON. DLAŽBA     |
| ČSN 73 6126-1 60 MPa | TL. 3 cm | LOŽE PÍSKOVÉ      |
| ČSN 73 6126-1 45 MPa | TL.15 cm | ŠTĚRKODRŤ 0-32, A |
| TL.24 cm             |          | CELKEM            |

|  |           |               |
|--|-----------|---------------|
| DLAŽBA ŽULOVÁ ŠTÍPANÁ DROBNÁ 8/10<br>SPÁROVACÍ HMOTA       | TL. 10 cm | ČSN 73 6131   |
| LOŽNÍ VRSTVA - Z CEMENTOVÉ MALTY<br>KREMICITÝ PÍSEK 4-8 MM | TL. 5 cm  |               |
| PODKLADNÍ VRSTVA STMELENÁ SC 0/22 C1,5/2,0                 | TL.15 cm  | ČSN 73 6124-1 |
| ŠTĚRKODRŤ 0-32, A  | TL.15 cm  | ČSN 73 6126-1 |
| ŠTĚRKODRŤ 0-32, A  | TL.20 cm  | ČSN 73 6126-1 |

CELKEM 65 cm

| Nejmenší dovolené krytí podzemních sítí - dle ČSN 73 6005/Z4 |  |         |              |
|--|--|---------|--------------|
| Druh sítí  | Nejmenší krytí v m                           |         |              |
|  | Chodník                                      | Vozovka | Volný terén  |
| Silové kabely do 1 kV  | 0,35   | 1,00    | 0,35/0,70    |
| do 35 kV   | 1,00   | 1,00    | 1,00         |
| Sdělovací kabely místní                                      | 0,40   | 0,90    | 0,60         |
| Plynovodní potrubí   | 0,80   | 1,00    | 0,80         |
| Vodovodní sítě   | 1,00 až 1,60                                 | 1,50    | 1,00 až 1,60 |
| Stokové sítě a kanalizační přípojky                          | Podle místních podmínek - doporučuje se mín. |         |              |
|  | 1,00   | 1,80    | 1,00         |

ZVÝŠENÍ OBRUBY:

- +2 CM - MPP, VJEZD DO OZ
- +5 CM - SJEZD, CHODNÍKOVÝ PŘEJEZD
- +6 CM - CHODNÍK, OBRUBA
- +13 CM - SILNIČNÍ OBRUBA PŘI SRPOVITÉ KRAJNICI
- +15 CM - SILNIČNÍ OBRUBA

Souřadnicový systém: S - JTSK  
Výškový systém: Bpv.



**BOULA IPK s.r.o. inženýrská projektová kancelář - dopravní stavby**  
Goldscheiderova 2925/3, 301 00 Plzeň, tel. 377 421 190, [projekce@boula.cz](mailto:projekce@boula.cz), IČ 280 35 461

|                   |  |                        |                |                    |                 |
|-------------------|--|------------------------|----------------|--------------------|-----------------|
| Hlavní projektant | Vypracoval   | Kontroloval            | Místo , kraj   | Chotěšov, Plzeňský |                 |
| Libor Boula       | A. Tychtlová   | Ing. Martina Pavlíková | Druh dokument. | PDPS               |                 |
|                   |  |                        | Číslo zakázky  | 1715               |                 |
| Investor:         | SUS PK, p.o., Koterovská 462/162, 326 00 Plzeň   |                        | Datum          | 03/2024            |                 |
|                   |  |                        | Měřítko        | 1:50               |                 |
| Stavba:           | KŘÍŽOVATKA SILNIC II/180 x III/180 45 CHOTĚŠOV (OKRUŽNÍ KŘÍŽOVATKA CHOTĚŠOV) - ÚPRAVA SILNIČNÍCH OBRUB |                        | objekt         | č. přílohy         | č. paré         |
| Název výkresu:    | <b>VZOROVÝ PŘÍČNÝ ŘEZ A - A'</b>   |                        |                |                    | <b>D1.1 2.c</b> |

TATO DOKUMENTACE VČETNĚ VŠECH PŘÍLOH JE DUŠEVNÍM VLASTNICTVÍM FIRMY BOULA IPK s.r.o.. OBJEDNATEL TĚTO DOKUMENTACE JE OPRAVNĚN JÍ VYUŽÍT K ÚČELUM VYPLYVAJÍCÍM Z UZAVŘENÉ SILNOUVY JINÉ OSOBY JAK PRÁVNÍKÉ TAK FYZIKÉ NEJSOU BEZ PŘEDCHOZÍHO VÝSLOVNÉHO SOUHLASU OBJEDNATELE OPRAVNĚNÍ TUTO DOKUMENTACI ANI JEJÍ ČÁSTI VYUŽÍVAT, KOPÍROVAT NEBO ZPŘÍSTUPNIT JINÝM OSOBÁM