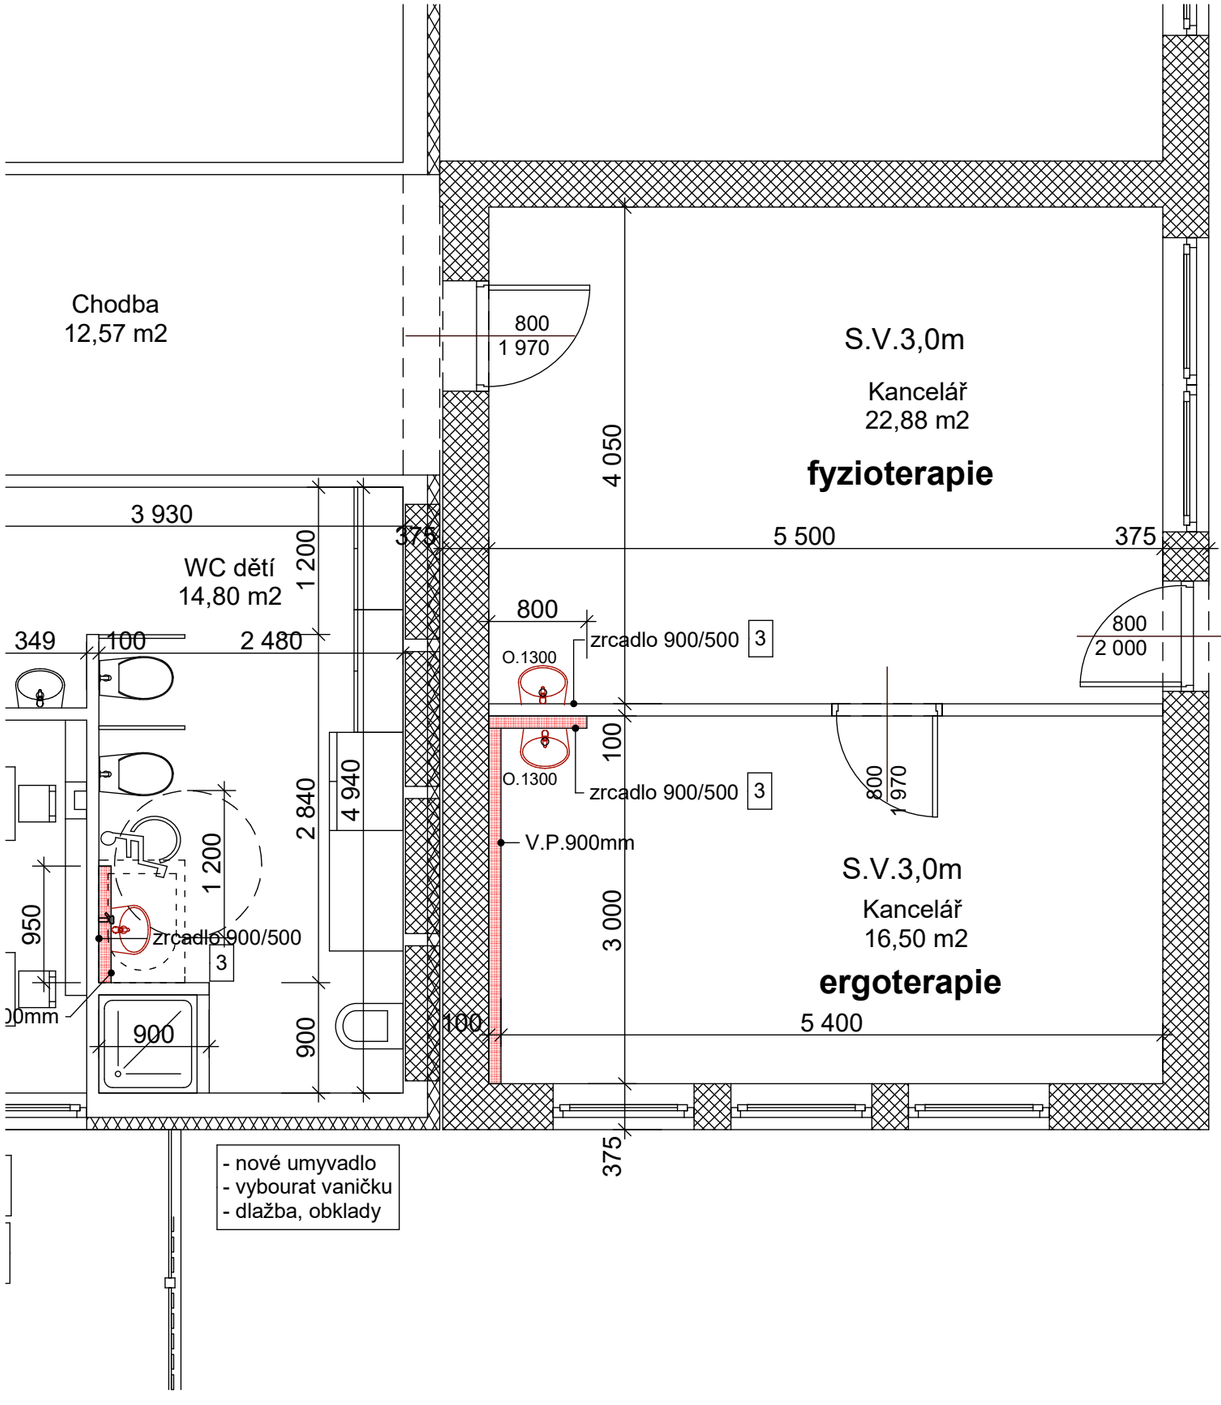

- nové umyvadlo
- vybourat vaničku
- dlažba, obklady

- polohovací stůl
- lehátko
- psací stůl+židle
- skříňky 2x
- skříň 1x

- umyvadlo+ZI napojit do WC dětí
- PVC (koberec)

LEGENDA

NOVÉ SDK PŘÍČKY

- polohovací židle
- polohovací stolek
- rostoucí stůl+židle
- lehátko
- psací stůl+židle
- tabule
- zrcadlo s madlem
- skříňky 2x
- skříň 1x

- umyvadlo+ZI napojit do WC dětí
- PVC (koberec)

PROJEKTANT	VYPRACOVAL	ZODP.PROJEKTANT
S.Mužíková	S.Mužíková	Ing. V.Beneš

INVESTOR Dětský domov Trnová příspěvková organizace

PROFESE Stavební část

planstav a.s.
Kaznějovská 21, 323 00 Plzeň, tel. 377 461 998
IČO: 25200976, DIČ: CZ25200976
Mobil: +420 604 999 257
E-mail: planstav@planstav.biz

AKCE:
Transformace Dětského domova Trnová a Zařízení vyžadující okamžitou pomoc Delfínek při DD Trnová, Trnová č.p. 200

FORMÁT	---
DATUM	08.2024
STUPEŇ	výběr dodavatele
Č. ZAKÁZKY	2024-13.3
MĚŘÍTKO	**1:50**
Č. KOPIE	Č. VÝKRESU **6**

VÝKRES:
PŮDORYS - KANCELÁŘE