



POHLED 10


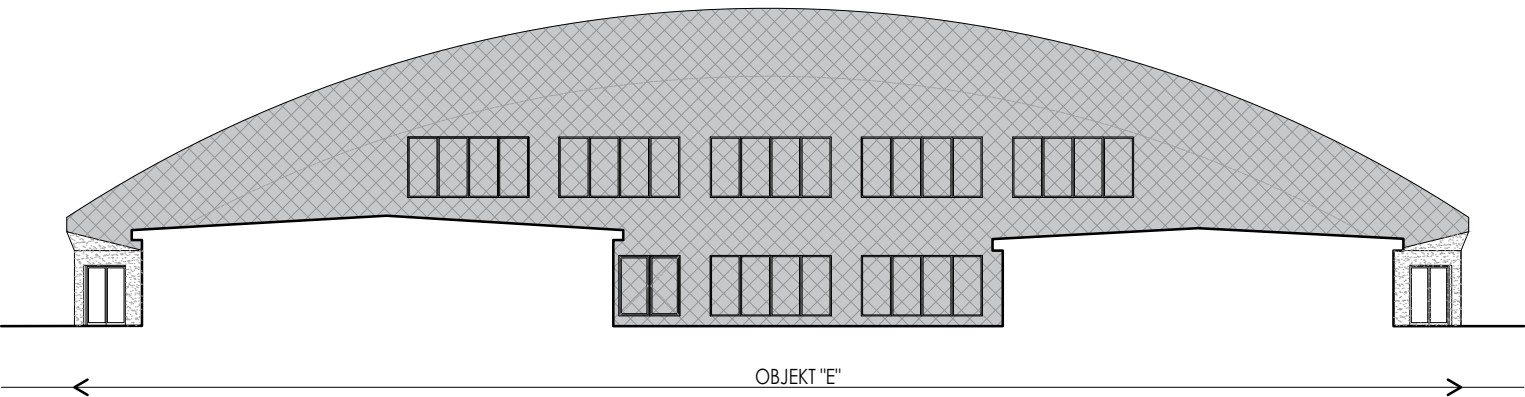


POHLED 11

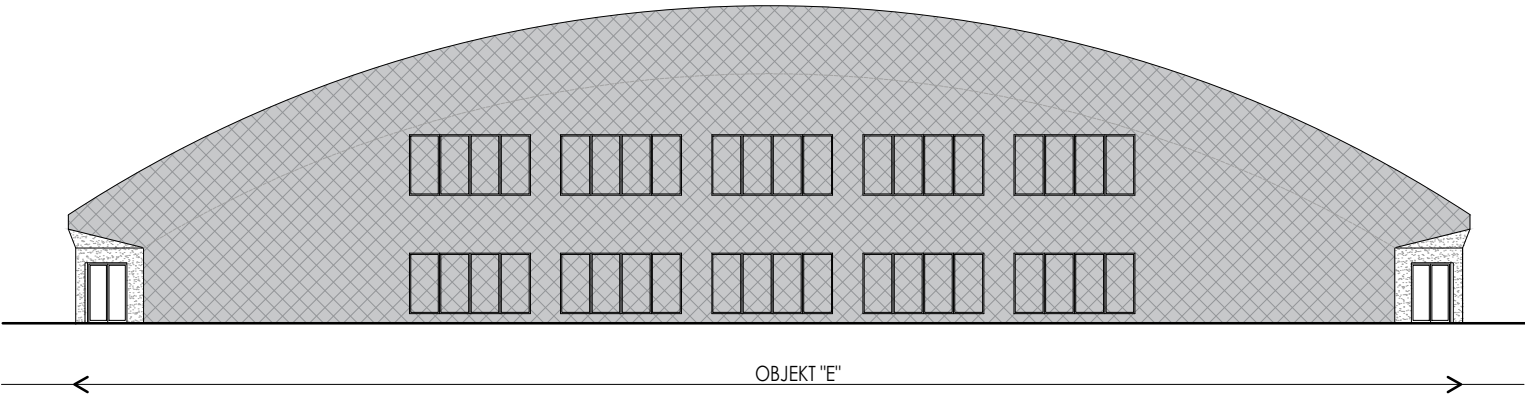

LEGENDA

- BOLETICKÉ PANELY - VÝMĚNA OPLÁŠTĚNÍ  
- NEPRŮHLEDNÝ SKLENĚNÝ PANEL  
- BARVA ANTRACIT
- BOLETICKÉ PANELY - VÝMĚNA OPLÁŠTĚNÍ  
- PRŮHLEDNÝ SKLENĚNÝ PANEL S OTVÍRAVÝMI VÝPLNĚMI  
- BARVA RÁMŮ ANTRACIT, SKLO ZRCADLOVÉ
- KONTAKTNÍ ZATEPLOVACÍ SYSTÉM  
- OMÍTKA FASÁDNÍ STRUKTUROVANÁ (2 mm)  
- BARVA BÍLÁ
- KONTAKTNÍ ZATEPLOVACÍ SYSTÉM  
- OMÍTKA FASÁDNÍ STRUKTUROVANÁ (2 mm)  
- BARVA SVĚTLE ŠEDÁ
- KONTAKTNÍ ZATEPLOVACÍ SYSTÉM  
- OMÍTKA FASÁDNÍ LINEÁRNÍ STRUKTURA  
- BARVA BÍLÁ
- VÝPLNĚ OTVORŮ - VÝMĚNA  
- RÁM , PARAPET AEXTERIÉR - ANTRACIT  
- V DALŠÍM STUPNI PD UPŘESNIT  
ZPŮSOB OTVÍRÁNÍ OKEN  
DOPLNĚNÍ ZÁBRADLÍ  
(SKLENĚNÁ DESKA PŘIPEVNĚNÁ K RÁMU)
- FALCOVANÝ PLECH, OPLECHOVÁNÍ  
- BARVA ANTRACIT
- OBKLAD KOMÍNU  
- STÁVAJÍCÍ CÍHELNÝ OBKLAD - VYSPRAVENÍ, VÝMĚNA  
- NÁTĚR KOVOVÝCH KONSTRUKCÍ - BARVA ANTRACIT
- PŘEDSAZENÝ PLÁŠŤ - TAHOKOV  
- KOVOVÝ ROŠT, ŠESTIHRANNÉ OKO, SVĚTLE ŠEDÁ  
- OCEL ŽÁROVĚ ZINKOVANÁ, PRÁŠKOVÁ BARVA
- FASÁDNÍ STĚRKA  
- BARVA ŠEDÁ  
- BEZESPÁRÁ, VODOODPUDIVÁ, OMYVATELNÁ

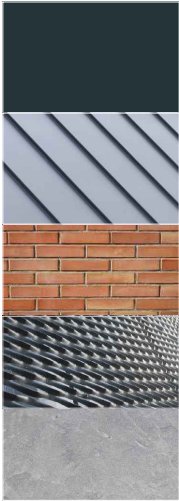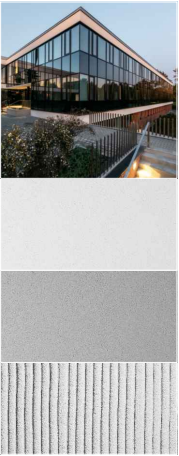

FOTODOKUMENTACE - SOUČASNÝ STAV



POHLED 11



POHLED 10



POHLED 05



DETAIL VSTUPU



- PŘED OBJEKTEM "E" SE NACHÁZÍ AUTOBUSOVÁ ZASTÁVKA A OPĚRNÉ STĚNY S KOVOVÝM ZÁBRADLÍM
- AUTOBUSOVÁ ZASTÁVKA - VÝMĚNA PŘÍSTŘEŠKU A LAVÍČEK
  - OPĚRNÉ STĚNY - SANACE
  - ZÁBRADLÍ - VÝMĚNA ZA NOVÉ - KOVOVÉ PRVKY, ŽÁROVÝ POZINK, KOMAXIT ANTRACIT
- (VIZ POHLED 05)

SCHÉMA

