


POHLED 06

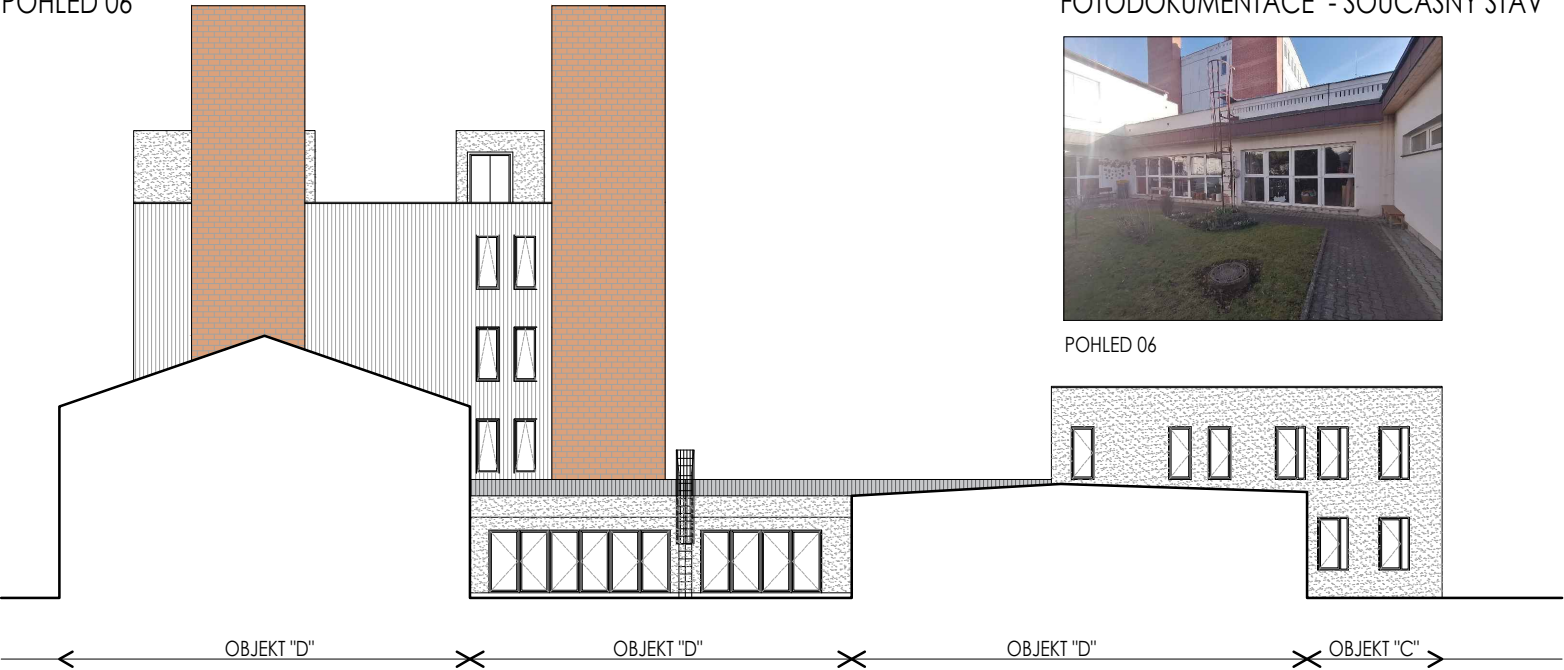


FOTODOKUMENTACE - SOUČASNÝ STAV



POHLED 06

POHLED 07

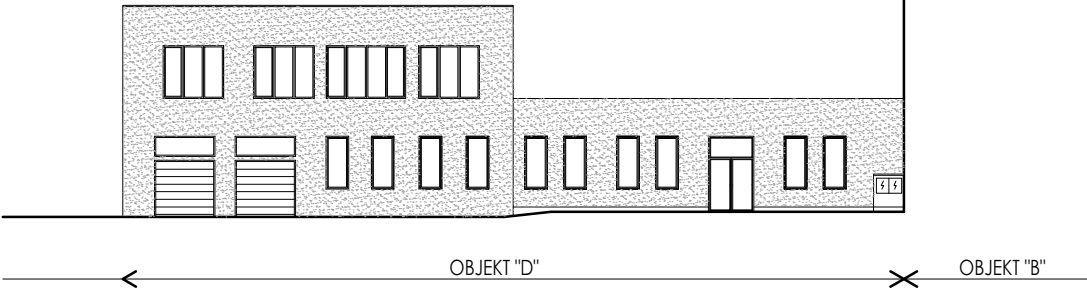


FOTODOKUMENTACE - SOUČASNÝ STAV




POHLED 07

POHLED 08

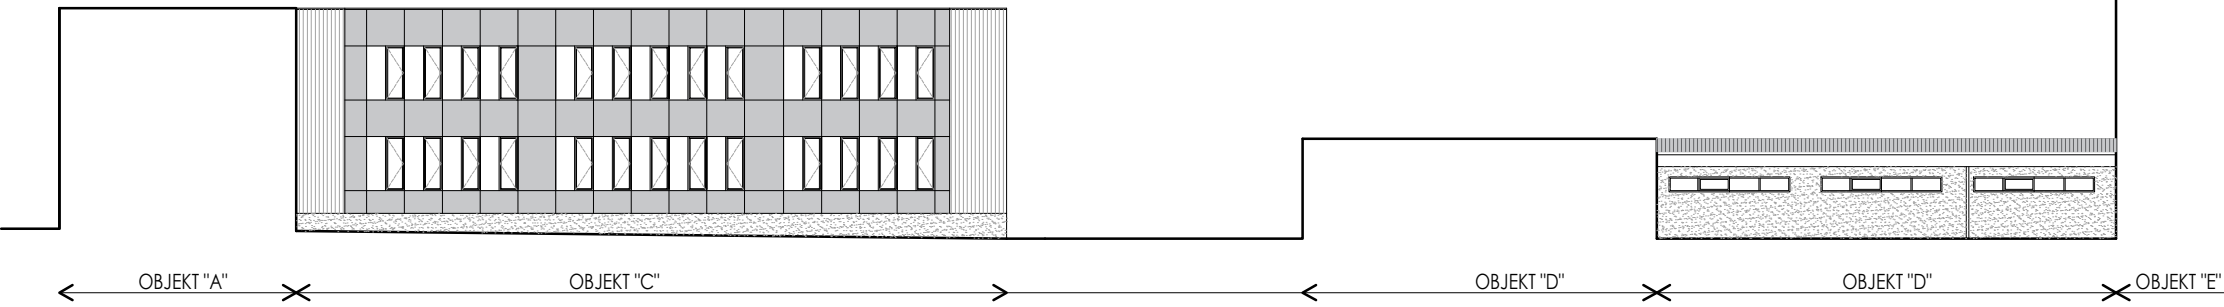


POHLED 09

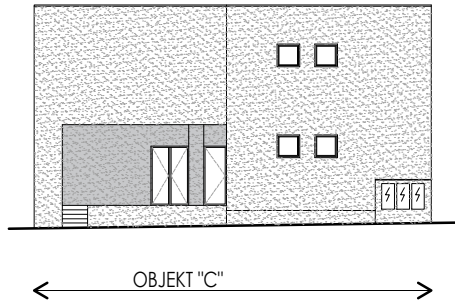

LEGENDA

- BOLETICKÉ PANELE - VÝMĚNA OPLÁŠTĚNÍ
- NEPRŮHLEDNÝ SKLENĚNÝ PANEL
- BARVA ANTRACIT
- BOLETICKÉ PANELE - VÝMĚNA OPLÁŠTĚNÍ
- PRŮHLEDNÝ SKLENĚNÝ PANEL S OTVÍRAVÝMI VÝPLNĚMI
- BARVA RÁMŮ ANTRACIT, SKLO ZRCADLOVÉ
- KONTAKTNÍ ZATEPLOVACÍ SYSTÉM
- OMÍTKA FASÁDNÍ STRUKTUROVANÁ (2 mm)
- BARVA BÍLÁ
- KONTAKTNÍ ZATEPLOVACÍ SYSTÉM
- OMÍTKA FASÁDNÍ STRUKTUROVANÁ (2 mm)
- BARVA SVĚTLE ŠEDÁ
- KONTAKTNÍ ZATEPLOVACÍ SYSTÉM
- OMÍTKA FASÁDNÍ LINEÁRNÍ STRUKTURA
- BARVA BÍLÁ
- VÝPLNĚ OTVORŮ - VÝMĚNA
- RÁM , PARAPET AEXTERIÉR - ANTRACIT
- V DALŠÍM STUPNI PD UPŘESNIT
ZPŮSOB OTVÍRÁNÍ OKEN
DOPLNĚNÍ ZÁBRADLÍ
(SKLENĚNÁ DESKA PŘIPEVNĚNÁ K RÁMU)
- FALCOVANÝ PLECH, OPLECHOVÁNÍ
- BARVA ANTRACIT
- OBKLAD KOMÍNU
- STÁVAJÍCÍ CIHELNÝ OBKLAD - VYSRAVENÍ, VÝMĚNA
- NÁTĚR KOVOVÝCH KONSTRUKCÍ - BARVA ANTRACIT
- PŘEDSAZENÝ PLÁŠŤ - TAHOKOV
- KOVOVÝ ROŠT, ŠESTIHRANNÉ OKO, SVĚTLE ŠEDÁ
- OCEL ŽÁROVĚ ZINKOVANÁ, PRÁŠKOVÁ BARVA
- FASÁDNÍ STĚRKA
- BARVA ŠEDÁ
- BEZESPÁRÁ, VODOODPUDIVÁ, OMYVATELNÁ

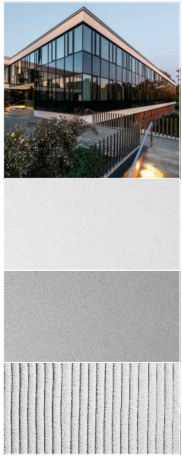

FOTODOKUMENTACE - SOUČASNÝ STAV



POHLED 09



POHLED 08

SCHÉMA

