
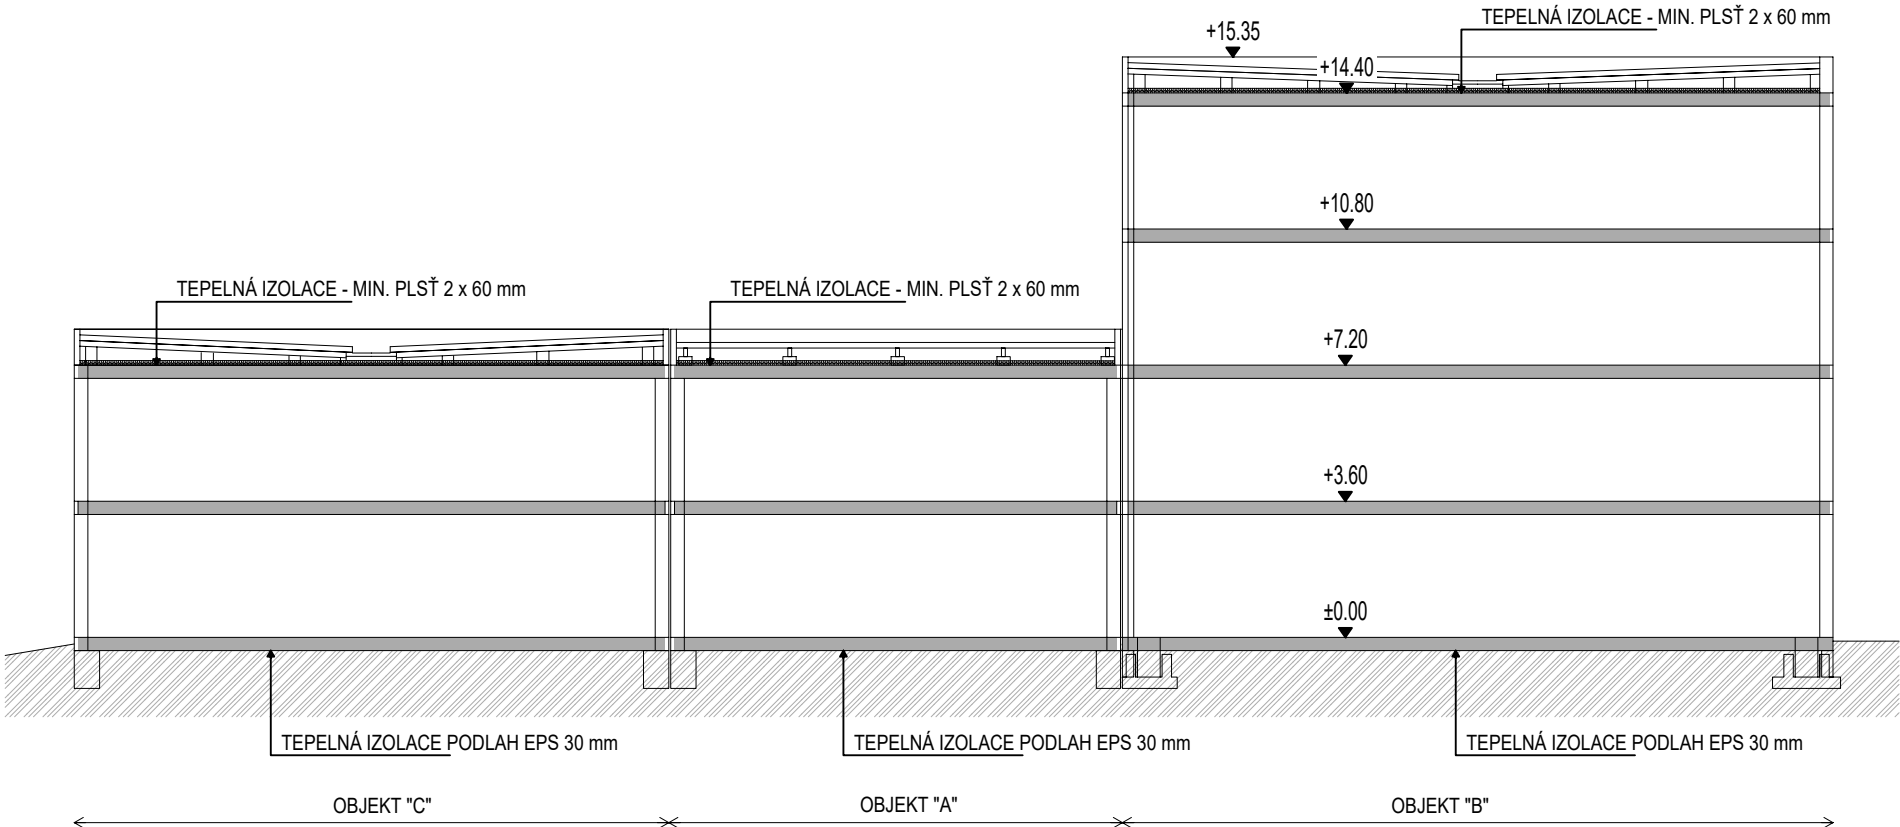


SCHEMATICKÝ ŘEZ PŘÍČNÝ - OBJEKT "A, B, C"

SCHEMATICKÝ ŘEZ PŘÍČNÝ - OBJEKT "D"

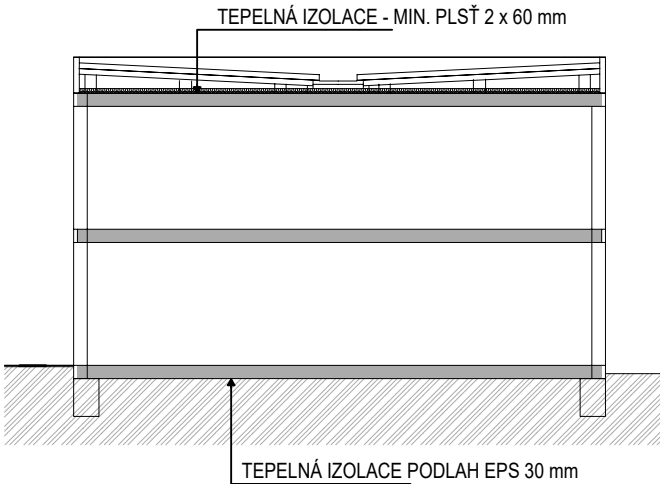

TATO PROJEKTOVÁ DOKUMENTACE JE VZHEDEM KE SVÉ POVAZE ZÁKONEM CHRÁNĚNA. JAKÁKOLI JEJÍ ZMĚNA USKUTEČNĚNÁ BEZ SOUHLASU ZPRACOVATELE, JAKOŽ I PŘÍPADNÉ NÁSLEDNÉ UŽITÍ TAKOVÉ PROVEDENÉ ZMĚNY NEJSOU DOVOLENY A VE VZTAHU KE KONKRÉTNÍM OKOLNOSTEM MOHOU BÝT POVAŽOVÁNY ZA ZÁKONEM ZAKÁZANÉ JEDNÁNÍ MAJÍCÍ ZNAKY NEKALÉ SOUTĚŽE A ZAKLÁDAJÍCÍ PRAVDĚPODOBNOST PŘÍSLUŠNÉHO PRÁVNÍHO POSTIHU.

Index	Datum	Vypracoval	Kontroloval	Poznámky o změně
-------	-------	------------	-------------	------------------

±0,000 = PODLAHA PŘÍZEMÍ					
Zodpovědný projektant		Vypracoval	Area Projekt s.r.o. projektová a inženýrská kancelář Chudenicná 1059/30, 102 00 Praha 10 tel.777 947 678, www.areaprojekt.cz	Zasílací adresa : ulice Miru 21, 337 01 Rokycany - Střed sekretariat@areaprojekt.cz	
ING. PETR ČERNÝ		ING. PETR ČERNÝ			
Místo stavby: Budova č.p. 1115 Mládežníků, 337 01 Rokycany, stavební parcela č.4382/1			Zakázkové číslo:	2022/34	
Investor: Gymnázium a Střední odborná škola, Mládežníků 1115, 337 01 Rokycany			Datum:	BŘEZEN 2023	
Stavba:			Stupeň:	STUDIE	
ENERGETICKÝ ÚSPORNÁ OPATŘENÍ ŠKOLNÍ AREÁL GYMNAZIA A SOŠ, UL. MLÁDEŽNÍKŮ 1115, ROKYCANY			Měřítko:	1:200	
Část stavby :			Výkres číslo:	Číslo paré	
Část PD :					
Obsah výkresu:					
ŘEZY			7		

Tato dokumentace je duševním majetkem Area Projekt s.r.o. Nesmí být použita a kopírována třetí osobou, ji předána či jinak s ní nakládáno bez písemného souhlasu Area Projekt s.r.o.

1/1/Š = 207 / 840 (0 25m2)

Area Projekt s.r.o.