




LEGENDA:	m ²
3.09 KANCELÁŘ	40.15
4.01 CHODBA	131.55
4.02 SKLAD	17.01
4.03 SKLAD	10.78
4.04 UČEBNA	19.69
4.05 UČEBNA	30.05
4.06 UČEBNA	30.69
4.07 HALA	54.88
4.08 KABINET	0.04
4.09 KABINET	26.72
4.10 KABINET	38.66
4.11 KABINET	26.17
4.12 UČEBNA	67.39
4.13 SCHODIŠTĚ	38.33
4.14 SANITÁRNÍ ZÁZEMÍ	36.63
4.15 KABINET	12.39
4.16 PŘEDSÍŘ	7.57
4.17 UČEBNA	68.75
4.18 KABINET	13.01
4.19 UČEBNA	69.46
4.20 UČEBNA	63.73
4.21 UČEBNA	68.24
4.22 SCHODIŠTĚ	40.94
4.23 SANITÁRNÍ ZÁZEMÍ	6.34
4.24 BB WC	7.42
4.25 UKLID.KOM.	2.32
CELKOVÁ PODLAHOVÁ PLOCHA	928.91

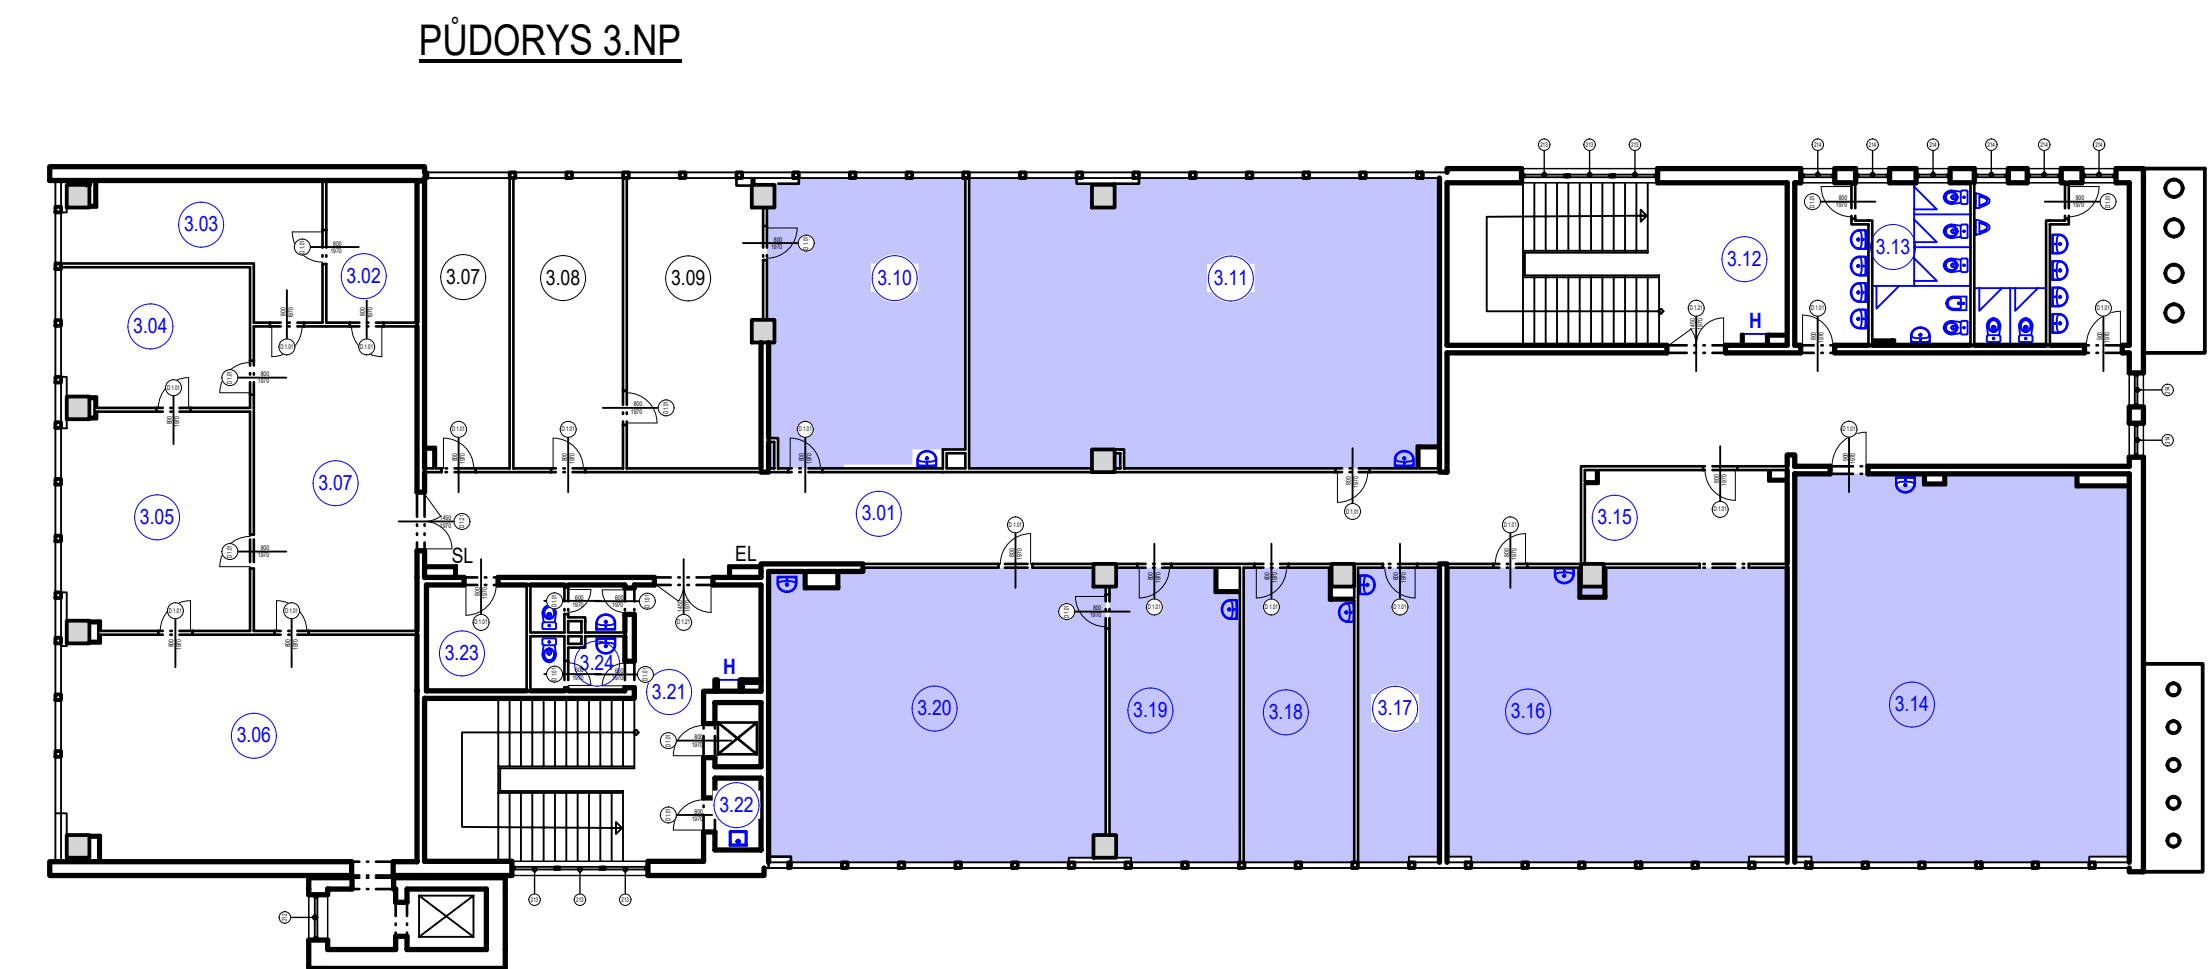

LEGENDA:	m ²
3.01 CHODBA	131.55
3.02 SKLAD	9.00
3.03 SKLAD	17.10
3.04 KANCELÁŘ	18.57
3.05 KANCELÁŘ	28.38
3.06 KANCELÁŘ	55.41
3.07 HALA	34.78
3.07 KANCELÁŘ	17.15
3.08 KANCELÁŘ	22.27
3.09 KANCELÁŘ	27.02
3.10 KABINET	38.82
3.11 UČEBNA	94.21
3.12 SCHODIŠTĚ	38.33
3.13 SANITÁRNÍ ZÁZEMÍ	36.63
3.14 UČEBNA	89.93
3.15 KABINET	13.01
3.16 UČEBNA	69.46
3.17 KABINET	16.67
3.18 KABINET	22.26
3.19 KABINET	26.06
3.20 UČEBNA	68.24
3.21 SCHODIŠTĚ	40.94
3.22 UKLID.KOM.	2.32
3.23 SKLAD	7.42
3.24 SANITÁRNÍ ZÁZEMÍ	6.34
CELKOVÁ PODLAHOVÁ PLOCHA	931.87

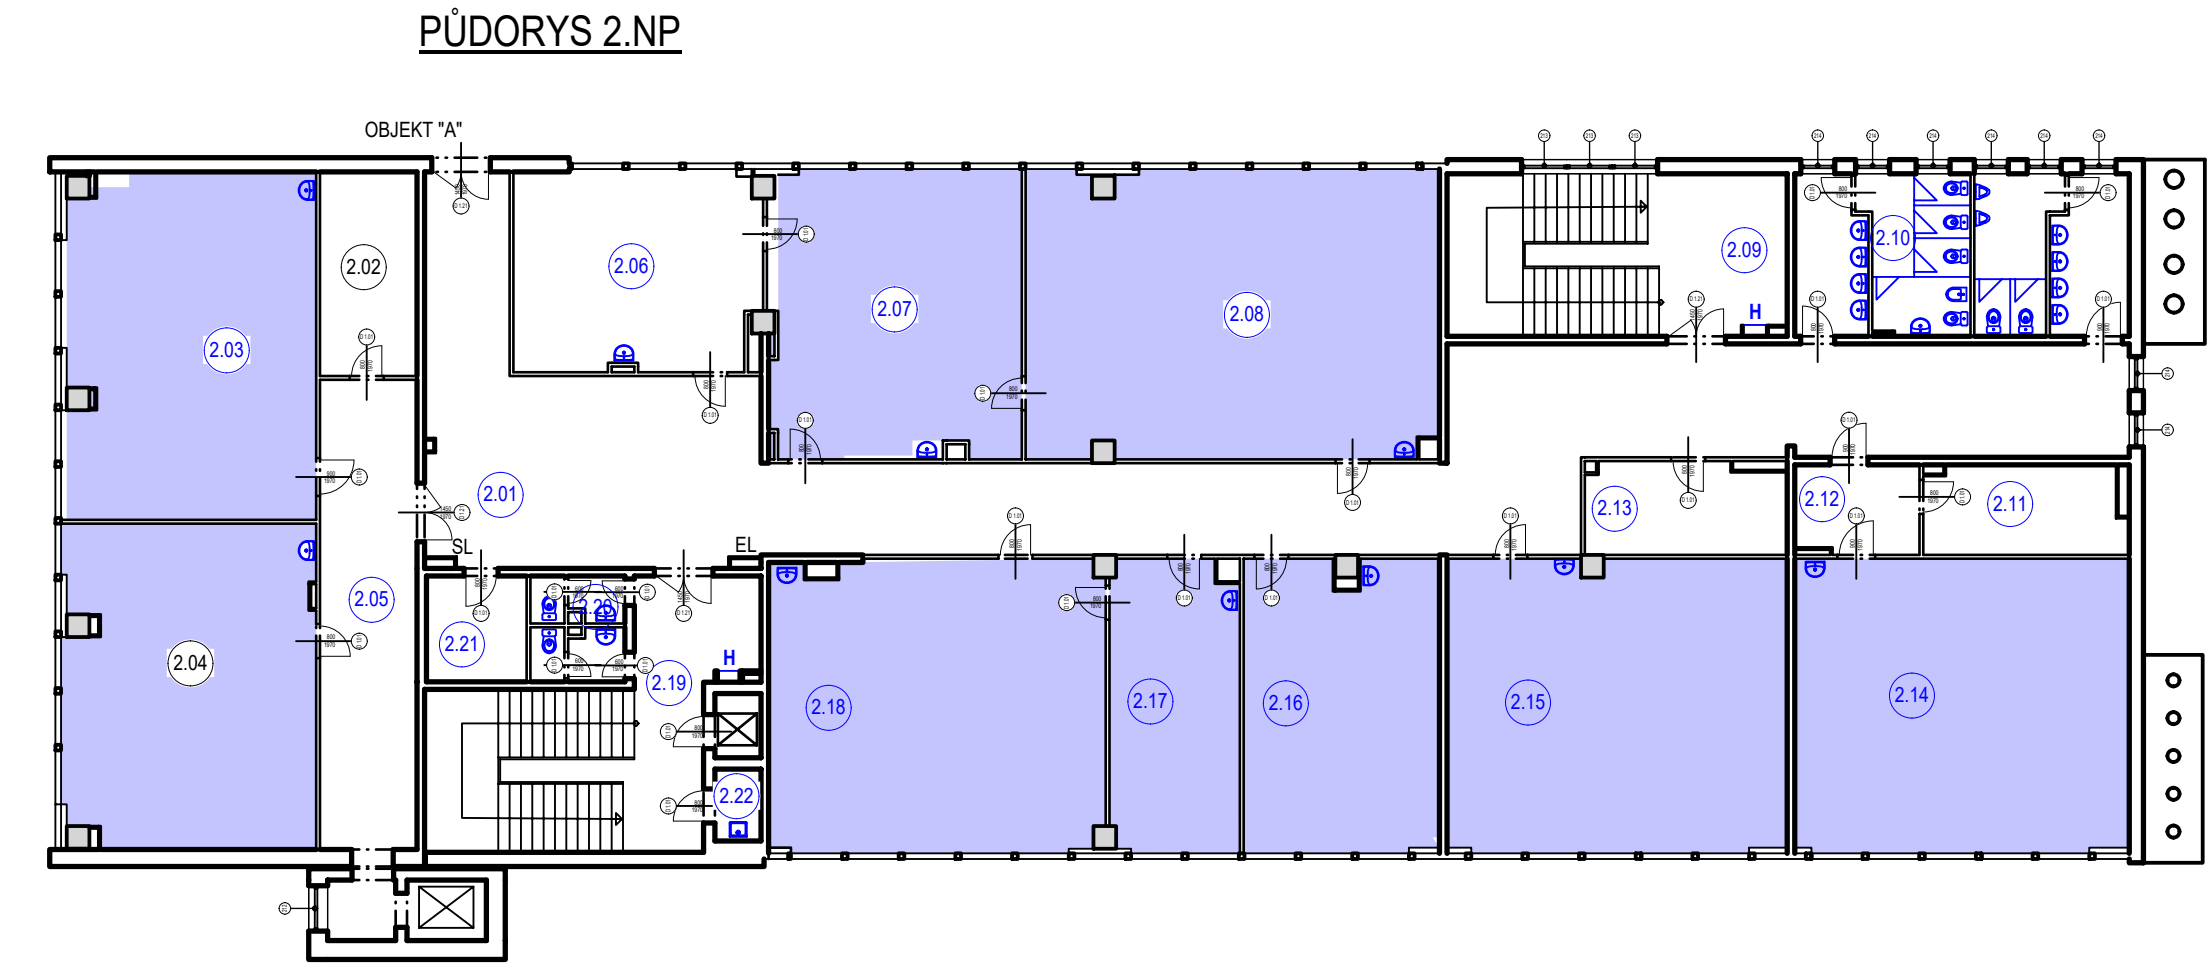


LEGENDA:	m ²
2.01 CHODBA	164.38
2.02 KABINET	13.87
2.03 UČEBNA	59.46
2.04 UČEBNA	56.34
2.05 CHODBA	31.90
2.06 KABINET	34.08
2.07 LAB.FYZ.	49.15
2.08 UČEBNA.FYZ.	82.79
2.09 SCHODIŠTĚ	38.33
2.10 SANITÁRNÍ ZÁZEMÍ	36.63
2.11 KABINET	12.31
2.12 PŘEDSÍŘ	7.66
2.13 KABINET	12.71
2.14 UČEBNA	68.75
2.15 UČEBNA	69.60
2.16 KABINET	39.60
2.17 KABINET	26.06
2.18 UČEBNA	68.00
2.19 SCHODIŠTĚ	40.94
2.20 SANITÁRNÍ ZÁZEMÍ	6.34
2.21 SKLAD	7.42
2.22 UKLID.KOM.	2.32
CELKOVÁ PODLAHOVÁ PLOCHA	928.64

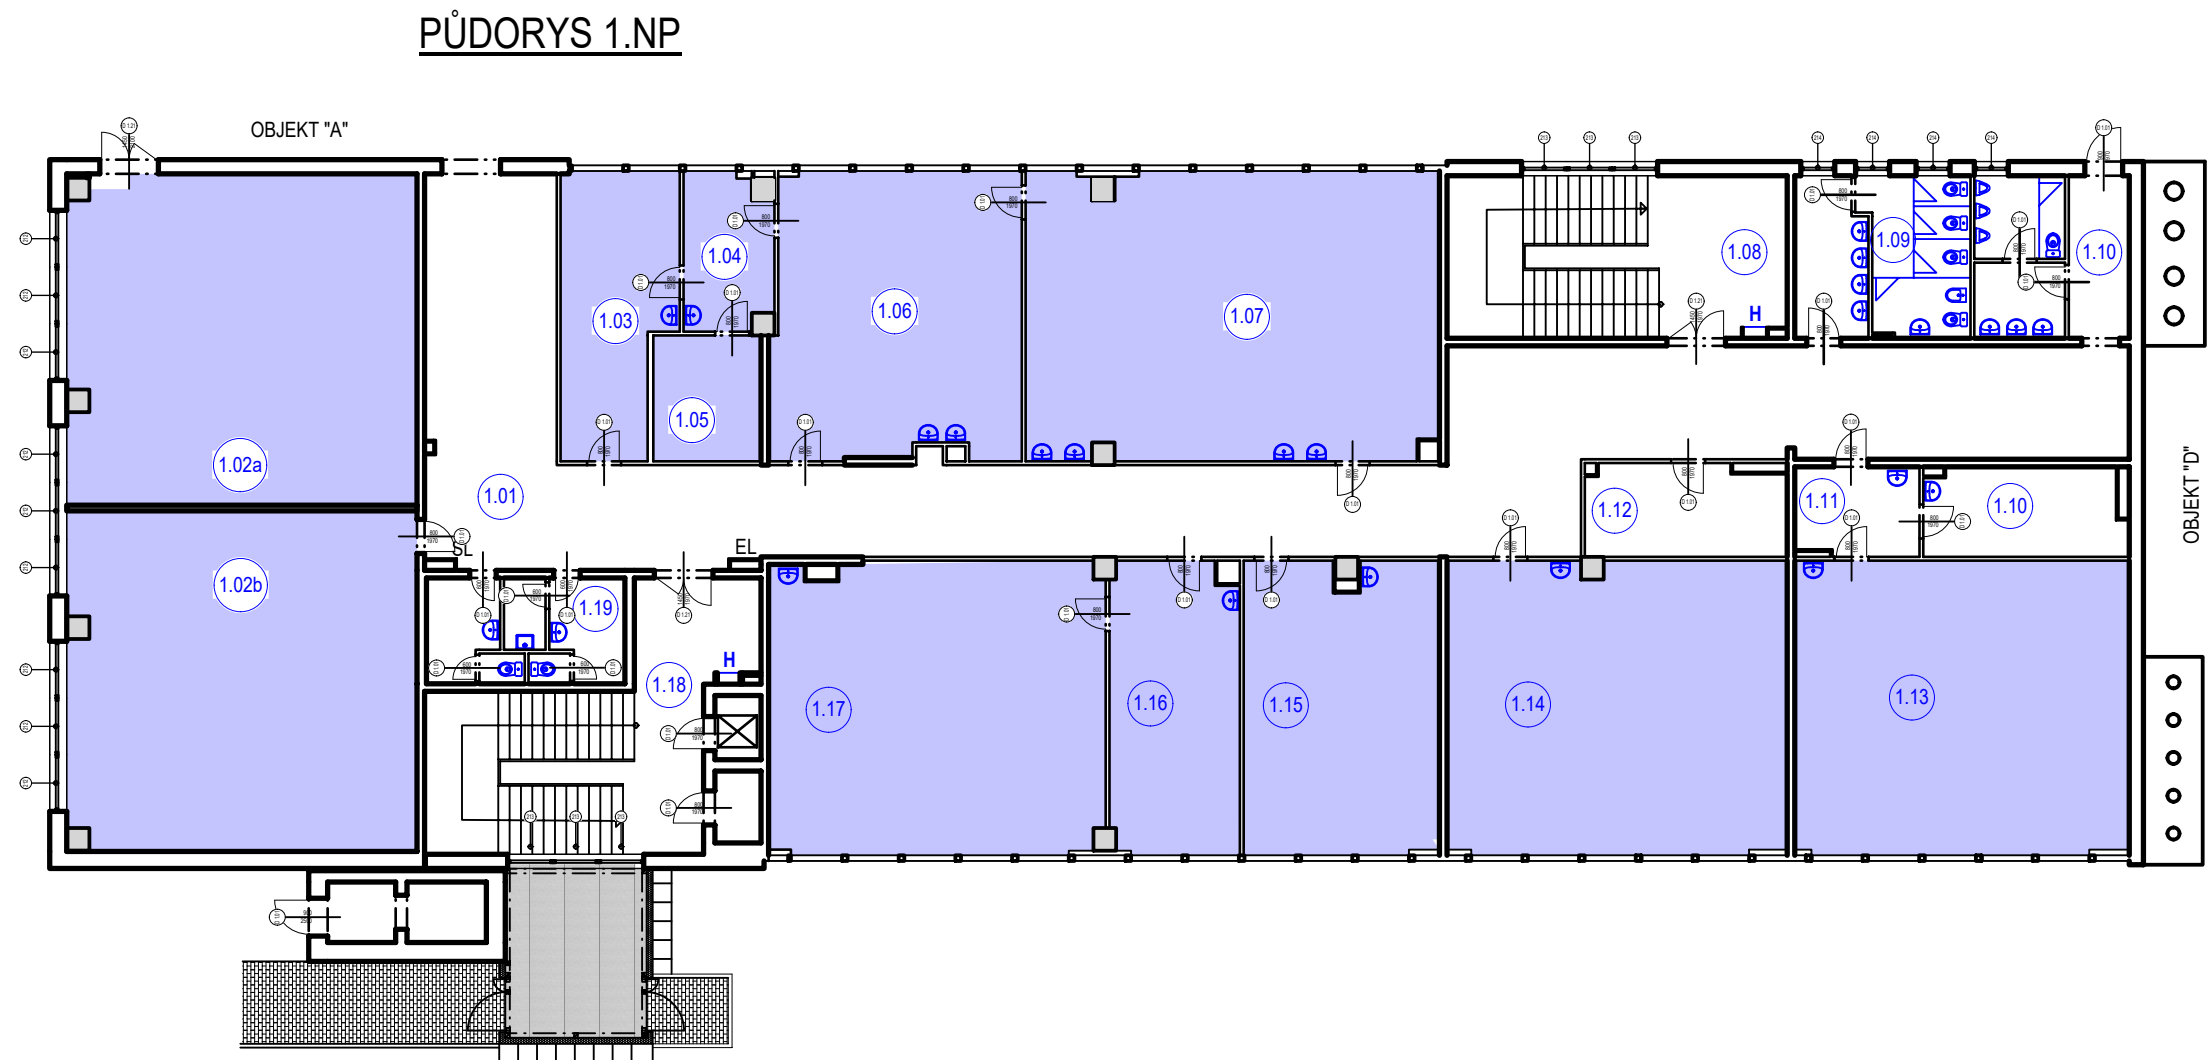

LEGENDA:	m ²
1.01 CHODBA	158.73
1.02a UČEBNA	80.03
1.02b UČEBNA	82.78
1.03 KABINET	21.29
1.04 SKLAD	9.38
1.05 SKLAD.CHEM.	9.49
1.06 LAB.CHEM.	49.33
1.07 UČEBNA - CHEM.	82.79
1.08 SCHODIŠTĚ	38.33
1.09 SANITÁRNÍ ZÁZEMÍ	29.56
1.10 CHODBA	6.88
1.11 KABINET	12.31
1.12 PŘEDSÍŘ	7.66
1.12 KABINET	12.71
1.13 UČEBNA	68.75
1.14 UČEBNA	69.60
1.15 KABINET	39.60
1.16 KABINET	26.06
1.17 UČEBNA	68.00
1.18 SCHODIŠTĚ	40.94
1.19 SANITÁRNÍ ZÁZEMÍ	13.82
CELKOVÁ PODLAHOVÁ PLOCHA	928.04

MÍSTNOSTI NUCENÉ VĚTRANÉ S REKUPERACÍ

TATO PROJEKTOVÁ DOKUMENTACE JE VÝSLEDKEM SVÉ POVAŽE ZÁKONEM OCHRÁNĚNA, JAKÁKOLI JEJÍ ZMĚNA USKUTEČNĚNA BEZ SOUHLASU ZPRACOVATELE. JAKOŽ PŘÍSPĚNÉ NÁKLADNÉ ÚDÍLÍ TAKOVÉ PROVÁZENÉ ZMĚNĚ NEJSOU DOKLEPÝ A JE VÝZKUM KE KONKRETNÍM OKOLNOSTM MOŽNOU BYTÍ POUŽÍVÁVÁNÝ ZA ZÁKONEM ZAKÁZANÉ, JEDNÁNÍ MAJÍCÍ ZNAMY NEKALÉ SOUTĚŽE A ZAKLADAJÍCÍ PRAVDĚPODOBNOST PŘÍSLUŠNÉHO PRÁVNÍHO POSTUPU.

Index	Datum	Vypracoval	Kontroloval	Poznámky o změně		
±0,000 = PODLAHA PRŮZEMÍ						
Zodpovědný projektant		Vypracoval		Area Projekt s.r.o. projektová a inženýrská kancelář Chudenská 1059/30, 102 00 Praha 10 tel.777 947 678, www.areaprojekt.cz	Zasílací adresa : ulice Mru 21, 337 01 Rokycany - Střed sekretariat@areaprojekt.cz	
ING. PETR ČERNÝ		ING. PETR ČERNÝ				
Místo stavby: Budova č.p. 1115 Mladěbník, 337 01 Rokycany, stavební parcela č.4362/1		Investor: Gymnázium a Střední odborná škola, Mladěbník 1115, 337 01 Rokycany		Zakázkové číslo: 2023/04		
Stavba: ŠKOLNÍ AREÁL GYMNAZIA A SOŠ, UL. MLADĚBNÍKŮ 1115, ROKYCANY		Datum: BŘEZEN 2023		Stupeň: STUDIE		
Část stavby:		Měřítko: 1:200		Číslo paré		
Číslo PD:		Výkres číslo:				
Obsah výkresu:		OBJEKT "B"				
				3		