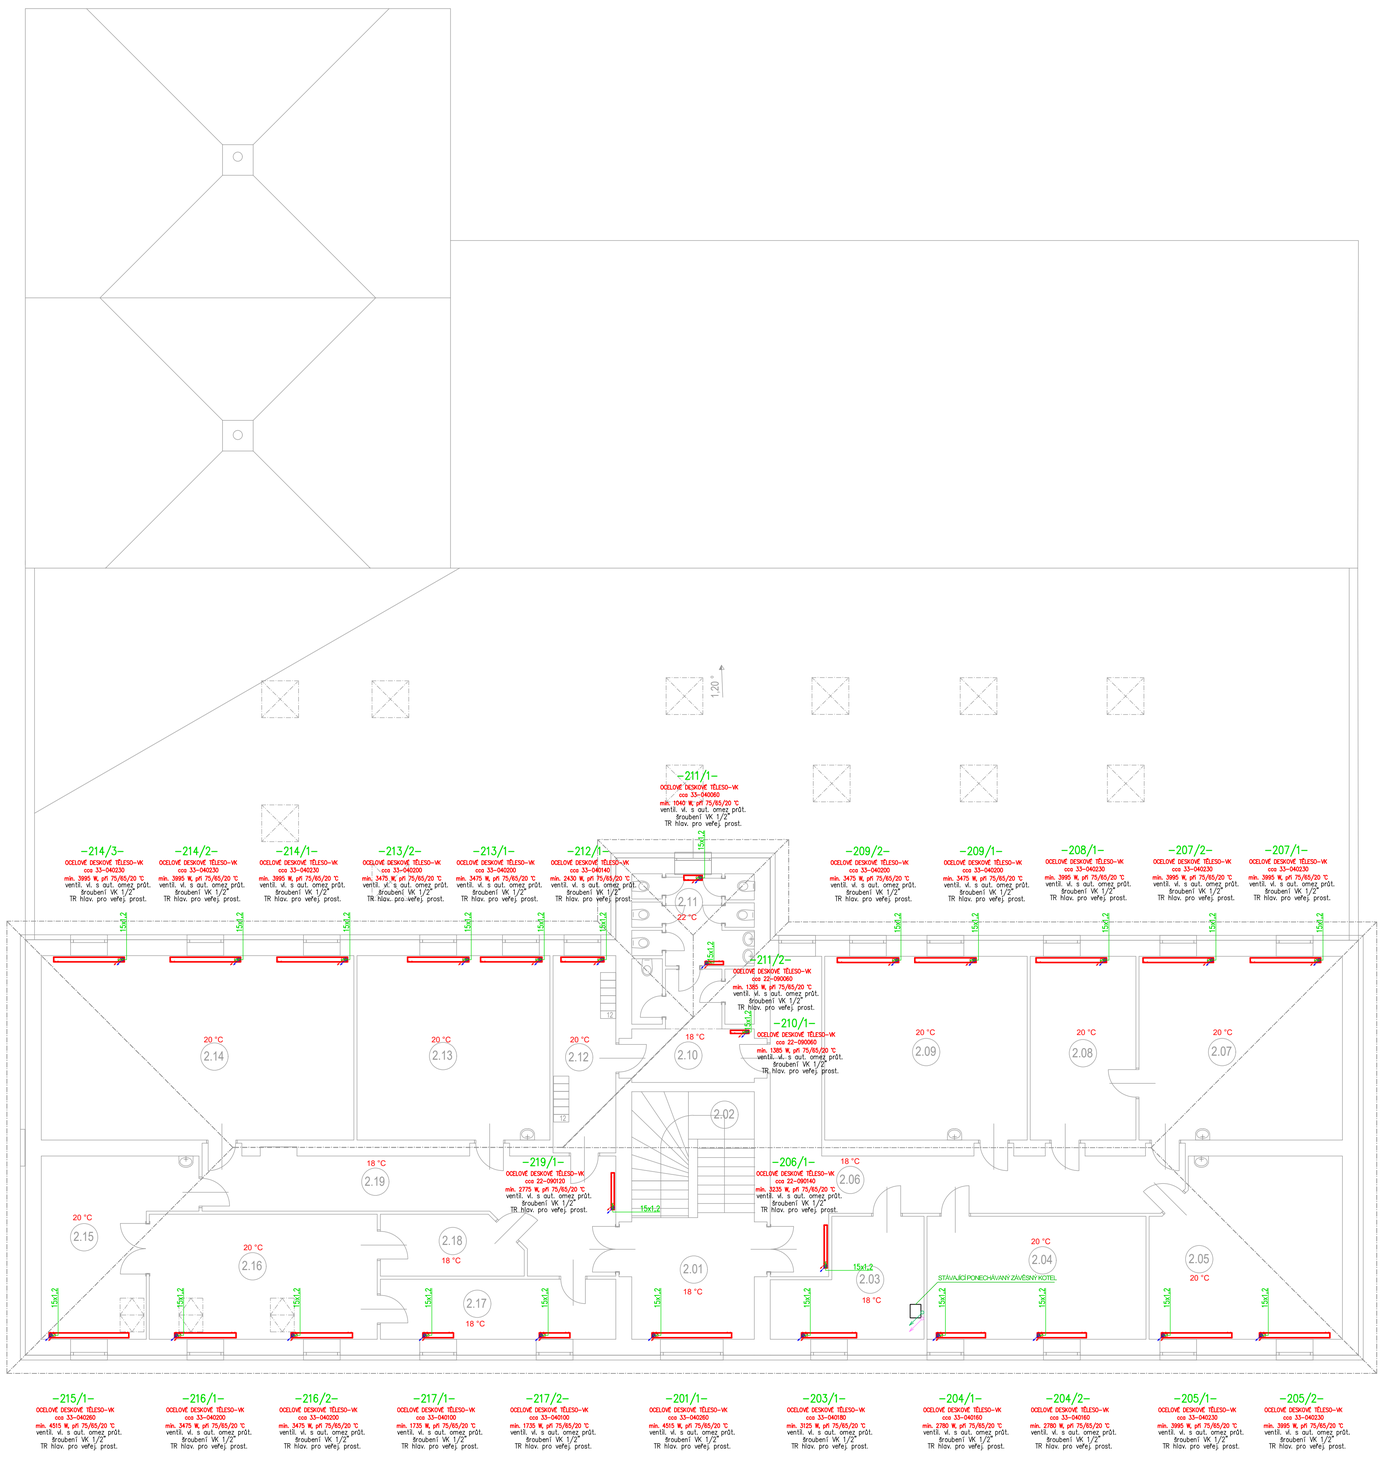

LEGENDA MÍSTNOSTÍ

OZNAČENÍ	NÁZEV MÍSTNOSTI	PLOCHA [m²]
1.01	Učebna - dílná oprava aut	112.18
1.02	Zádveří	15.88
1.03	Schodiště	7.60
1.04	Chodba	7.05
1.05	Chodba	64.71
1.06	Sanitární zázemí	26.27
1.07	Chodba	10.46
1.08	Šatna	50.58
1.09	Učebna - dílna obrábění	60.60
1.10	Chodba	6.12
1.10	Kancelář mistři	19.64
1.11	Učebna - dílna oprava aut	112.94
1.12	Učebna - teorie	48.58
1.13	Učebna - dílna obrábění	79.42
1.14	Učebna - dílna obrábění	235.71
1.15	Sklad olejů	10.97
1.16	Kompresor	13.19
1.17	Učebna - dílna obrábění	53.94
1.18	Rozvodna NN	5.76
1.19	Učebna - dílna obrábění	304.43
1.20	Učebna - dílna oprava aut	234.00
1.21	Tech.místnost	9.86
PLOCHA MÍSTNOSTÍ CELKEM:		1489.89

PARÉ: 1 2 3 4 5 6 7 8 9 10 11 12 13 14 15

STATUS DOKUMENTACE: **DOKUMENTACE PRO PROVEDENÍ STAVBY**
dle vyhl. č. 499/2006 Sb.

NÁZEV STAVBY: **ENERGETICKÉ ÚSPORY BUDOVY č. 5**
Jeřabinová 96/III, Rokycany

MÍSTO STAVBY: areál školy Jeřabinová 96/III, 337 01 Rokycany

KATASTRÁLNÍ ÚZEMÍ: k. ú. Rokycany; 740 691

INVESTOR:
Střední škola Rokycany
Jeřabinová 96/III, 337 01 Rokycany
+420 371 728 523
IČ: 182 421 71
Zástupce investora: ing. Irena Vostrá - ředitelka školy

GENERÁLNÍ PROJEKTANT:
SEAP s.r.o.
Na Pátku 1171, 337 01 Rokycany
+420 371 746 011
seap@seap.cz
ZÁSTUPCE: Veronika BURIANOVÁ, DiS.

PROJEKTANT SPECIALISTA:
SEAP s.r.o.
Na Pátku 1171, 337 01 Rokycany
+420 371 746 011
seap@seap.cz
VYPRACOVAL: ing. Jaroslav STÁŇA, DiS.
SCHVÁLIL: ing. Jaroslav STÁŇA, DiS.

RAZÍTKO AUTORIZOVANÉ OSOBY:

OBJEKT:	Energetické úspory budovy č. 5	DATUM:	11/2023
PROJEKTOVÁ ČÁST:	D.1.4.2 Vytápění	MĚŘÍTKO:	1:100
NÁZEV VÝKRESU:	PŮDORYS 2.NP	ZAK. ČÍSLO:	047/2023
		ČÍSLO VÝKRESU:	D.1.4.2 - 03

název souboru: d.1.4.2 vytápění - nový stav.dwg