


BORSKÁ 55, PLZEŇ

SCHEMA SITUACE, POZICE SOND

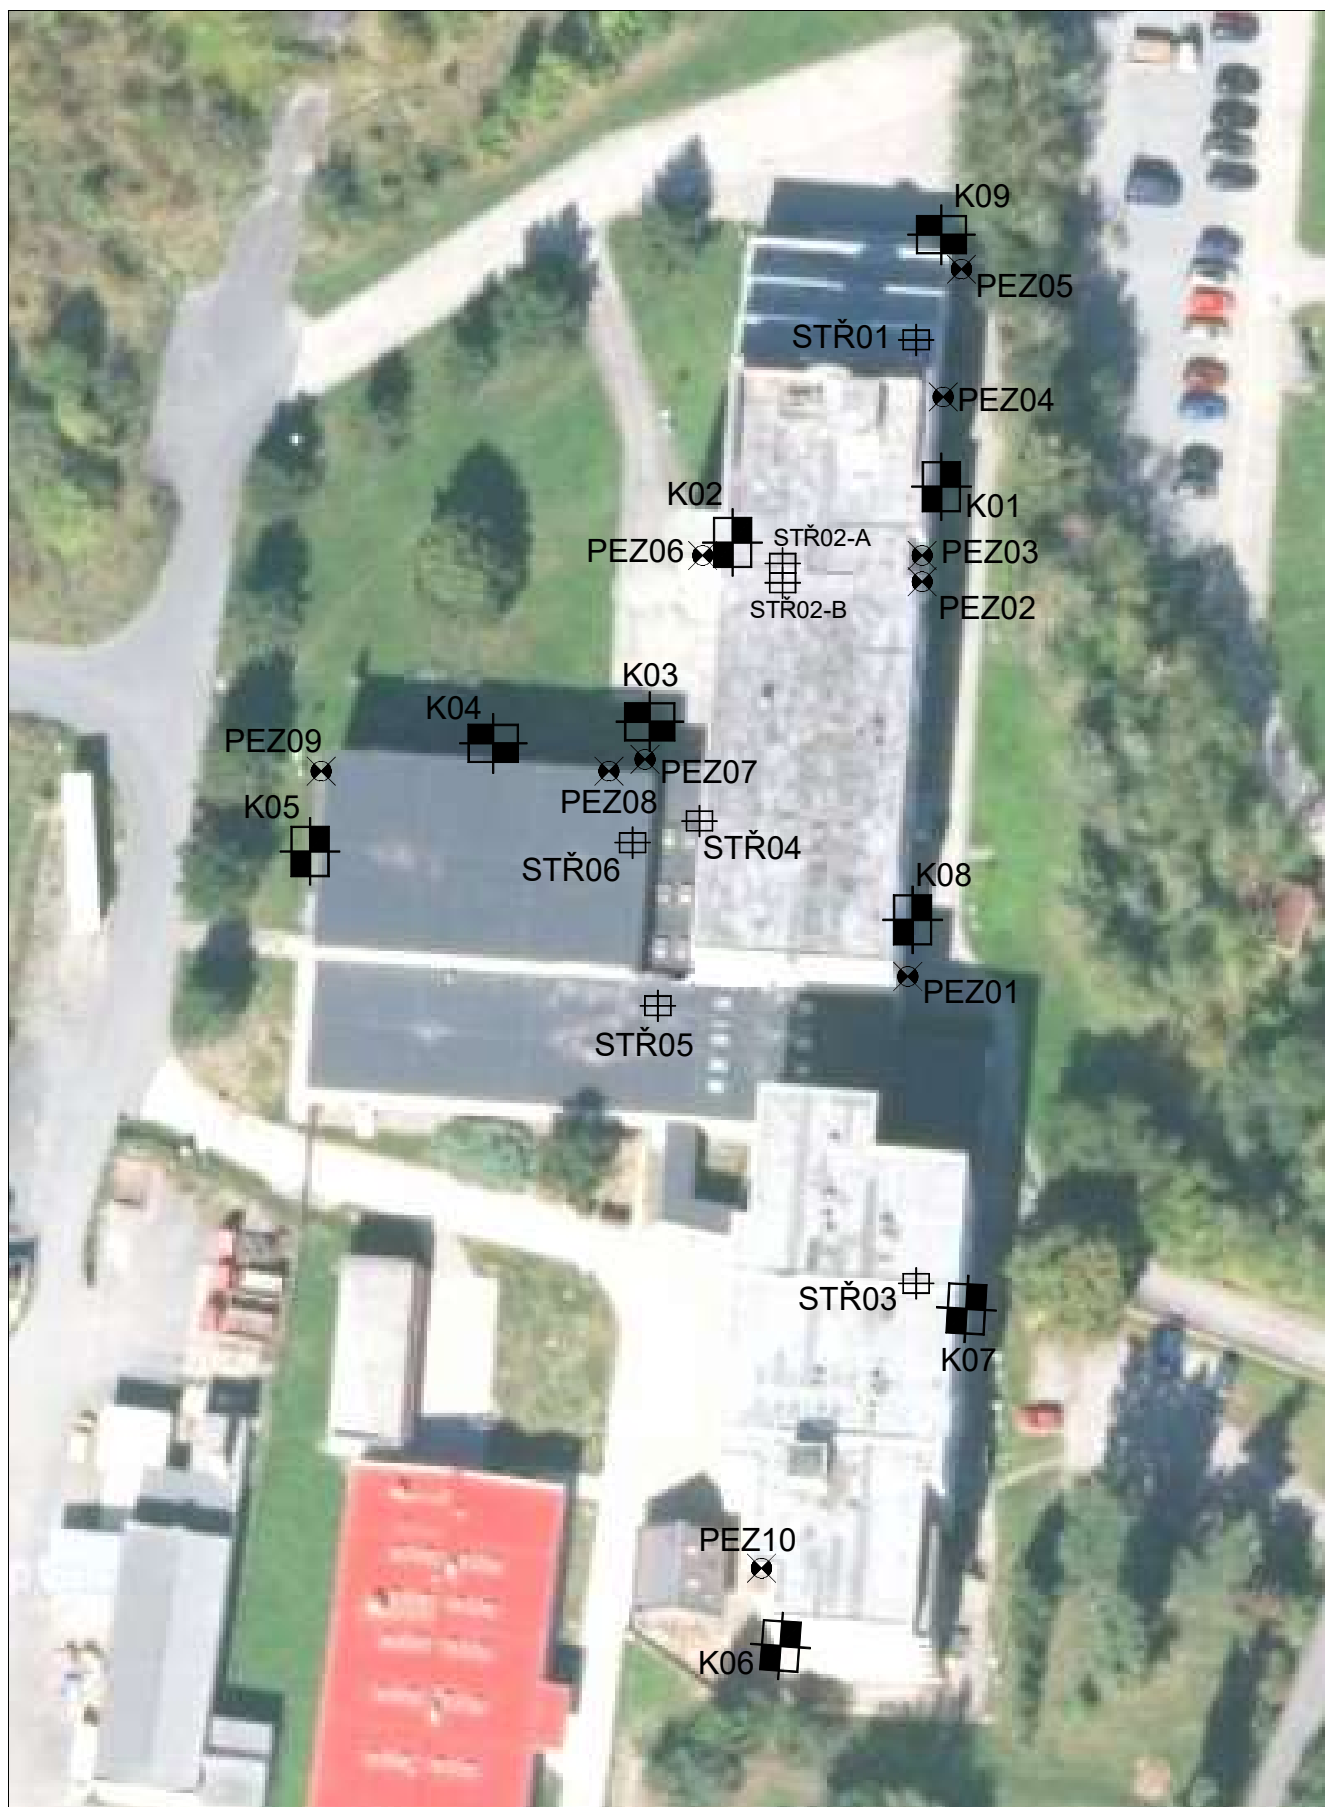

LEGENDA



KOPANÁ SONDA



SONDA - ZDIVO



SONDA SKLADBA STŘECHY

BORSKÁ 55, PLZEŇ
SCHEMA SITUACE, POZICE SOND
PŘÍL. Č. 01