


Areál nemocnice, Voldušká 750, Rokycany  
Detail C - Hřeben SO01

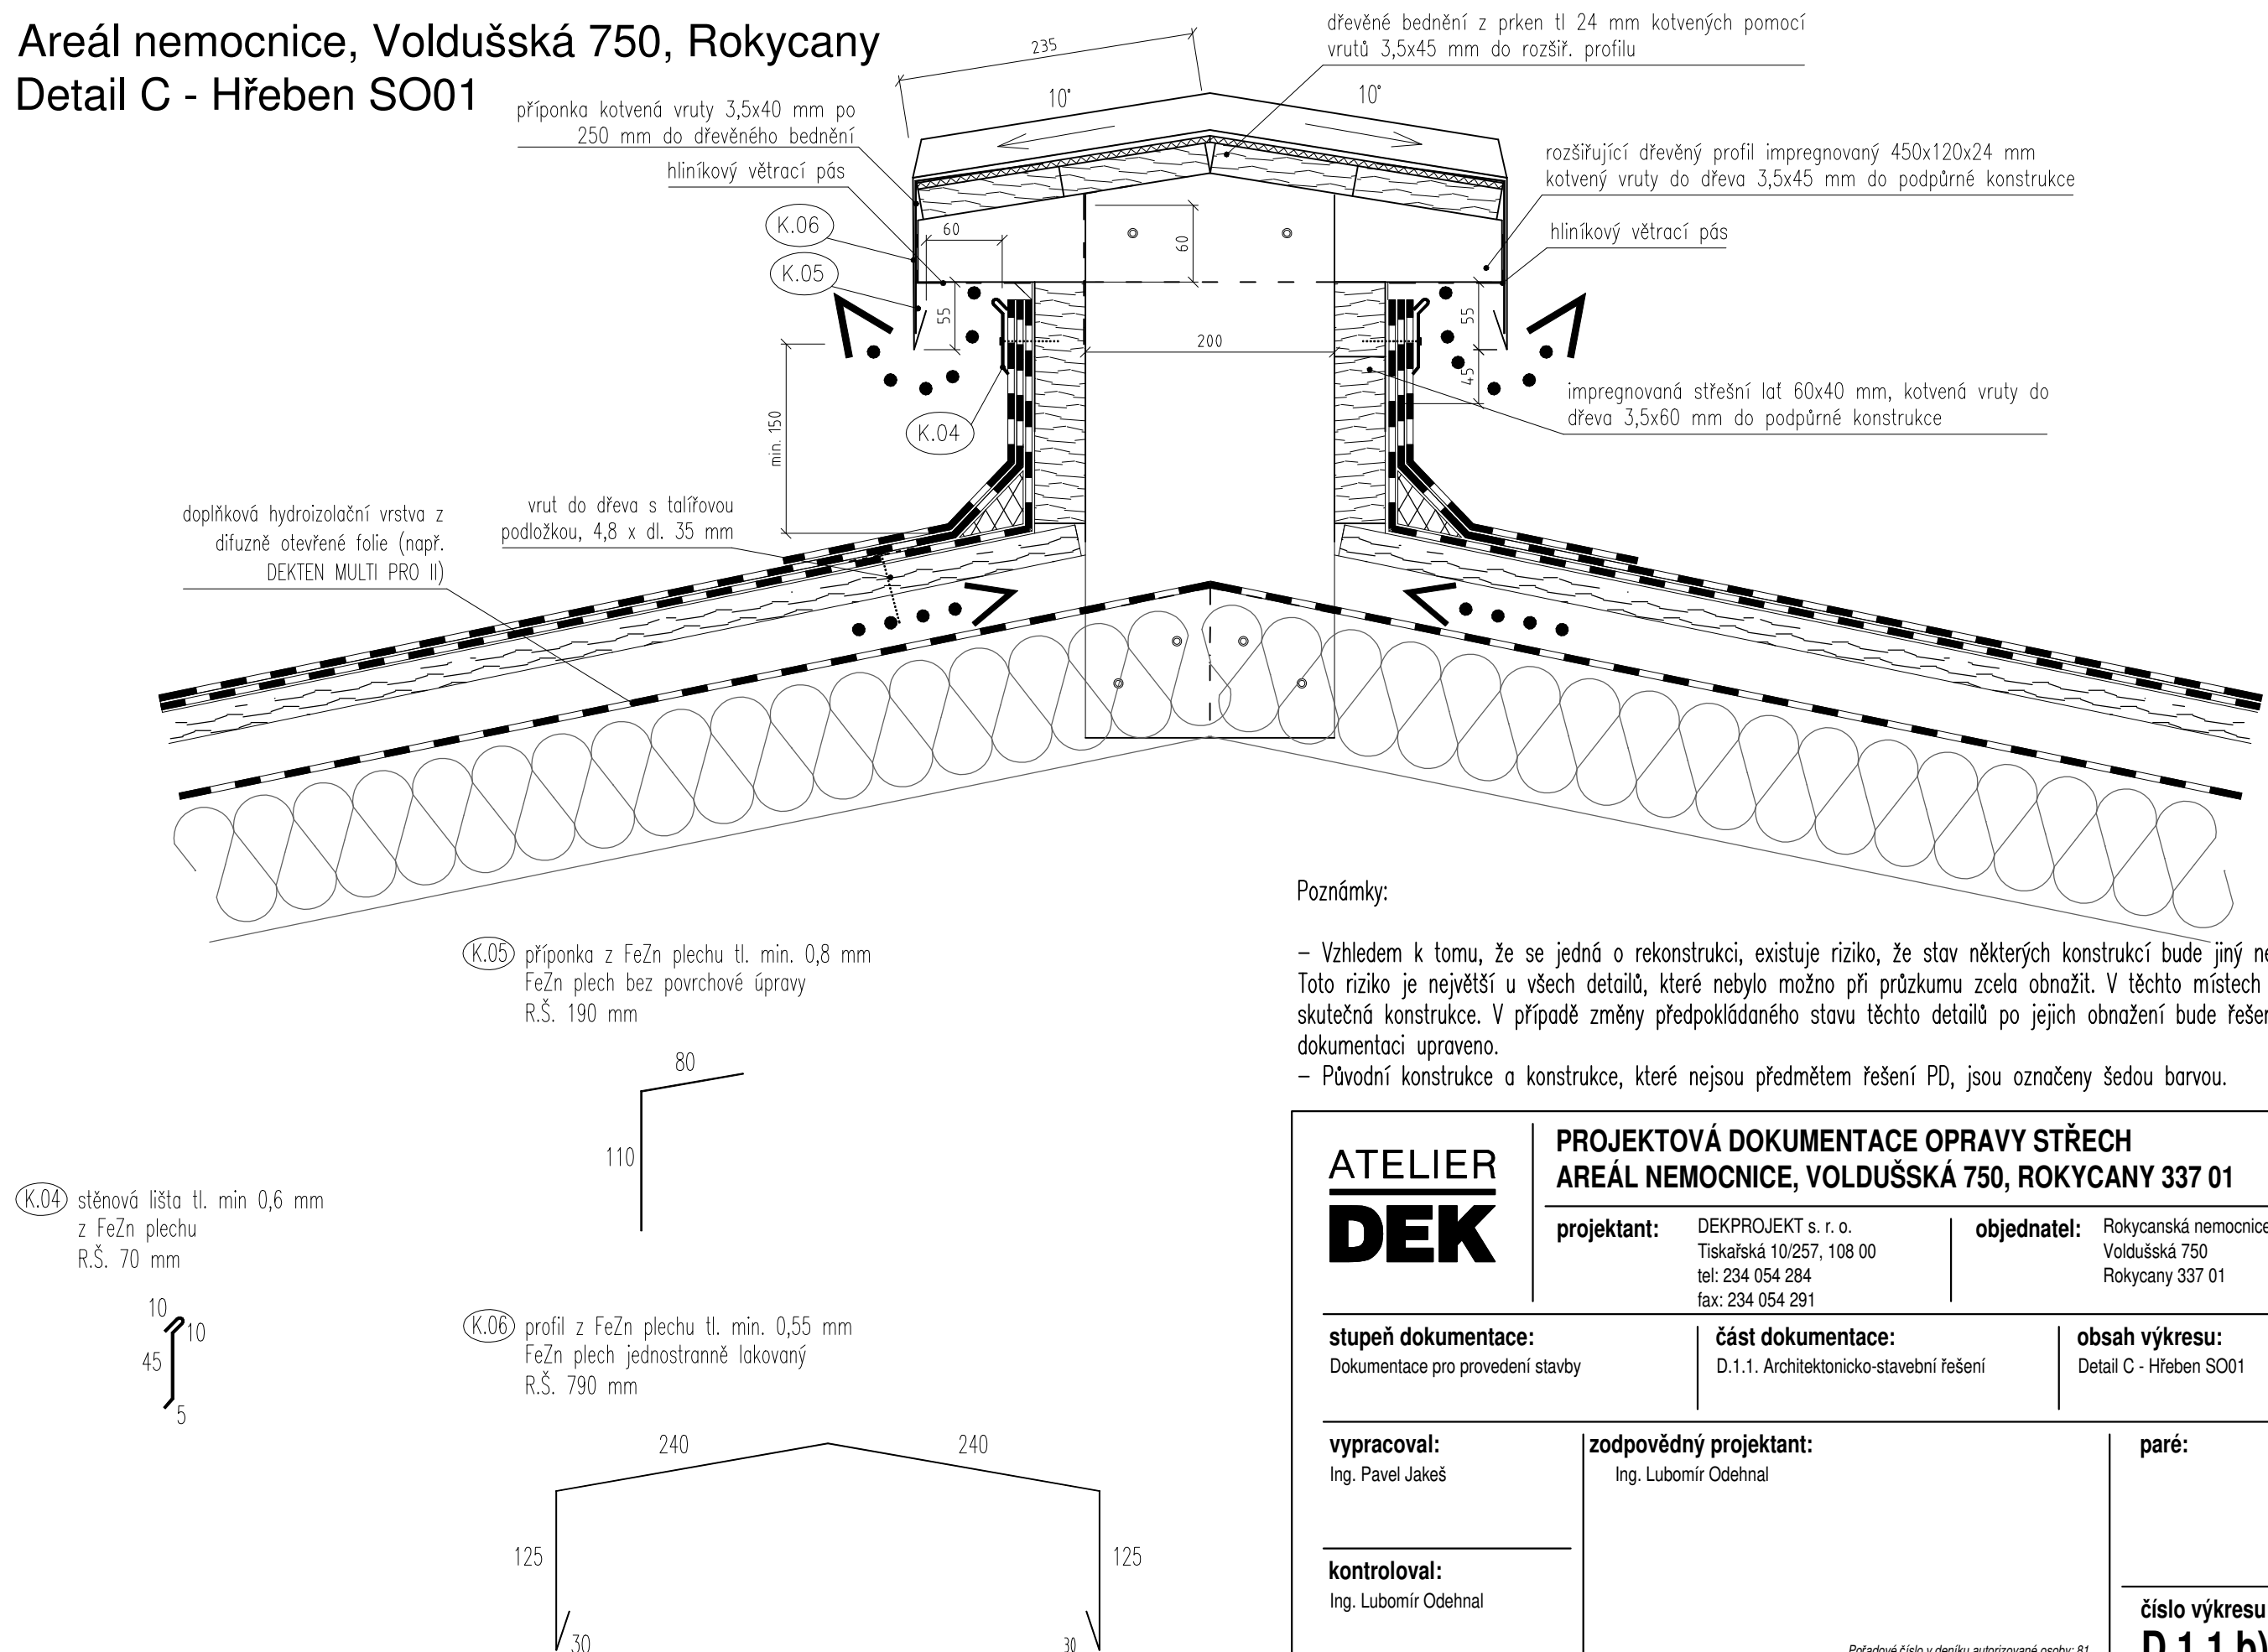

Poznámky:

- Vzhledem k tomu, že se jedná o rekonstrukci, existuje riziko, že stav některých konstrukcí bude jiný než byl předpokládán. Toto riziko je největší u všech detailů, které nebylo možno při průzkumu zcela obnažit. V těchto místech není přesně známa skutečná konstrukce. V případě změny předpokládaného stavu těchto detailů po jejich obnažení bude řešení vprojektové dokumentaci upraveno.
- Původní konstrukce a konstrukce, které nejsou předmětem řešení PD, jsou označeny šedou barvou.

<b>ATELIER</b> <b>DEK</b>		<b>PROJEKTOVÁ DOKUMENTACE OPRAVY STŘECH</b> <b>AREÁL NEMOCNICE, VOLDUŠSKÁ 750, ROKYCANY 337 01</b>	
<b>projektant:</b> DEKPROJEKT s. r. o. Tiskařská 10/257, 108 00 tel: 234 054 284 fax: 234 054 291		<b>objednatel:</b> Rokycanská nemocnice, a.s. Voldužská 750 Rokycany 337 01	
<b>stupeň dokumentace:</b> Dokumentace pro provedení stavby	<b>část dokumentace:</b> D.1.1. Architektonicko-stavební řešení	<b>obsah výkresu:</b> Detail C - Hřeben SO01	
<b>vypracoval:</b> Ing. Pavel Jakeš	<b>zodpovědný projektant:</b> Ing. Lubomír Odehnal	<b>paré:</b>	
<b>kontroloval:</b> Ing. Lubomír Odehnal	<b>číslo výkresu:</b> <b>D.1.1.b) 14</b>		<small>Pořadové číslo v deníku autorizované osoby: 81</small>
<b>formát:</b> A3	<b>datum:</b> červen 2023	<b>měřítko:</b> 1:5	<b>č. zakázky:</b> 2023-009265-JPa