


Areál nemocnice, Voldušská 750, Rokycany

Púdorys střechy SO01 - navrhovaný stav

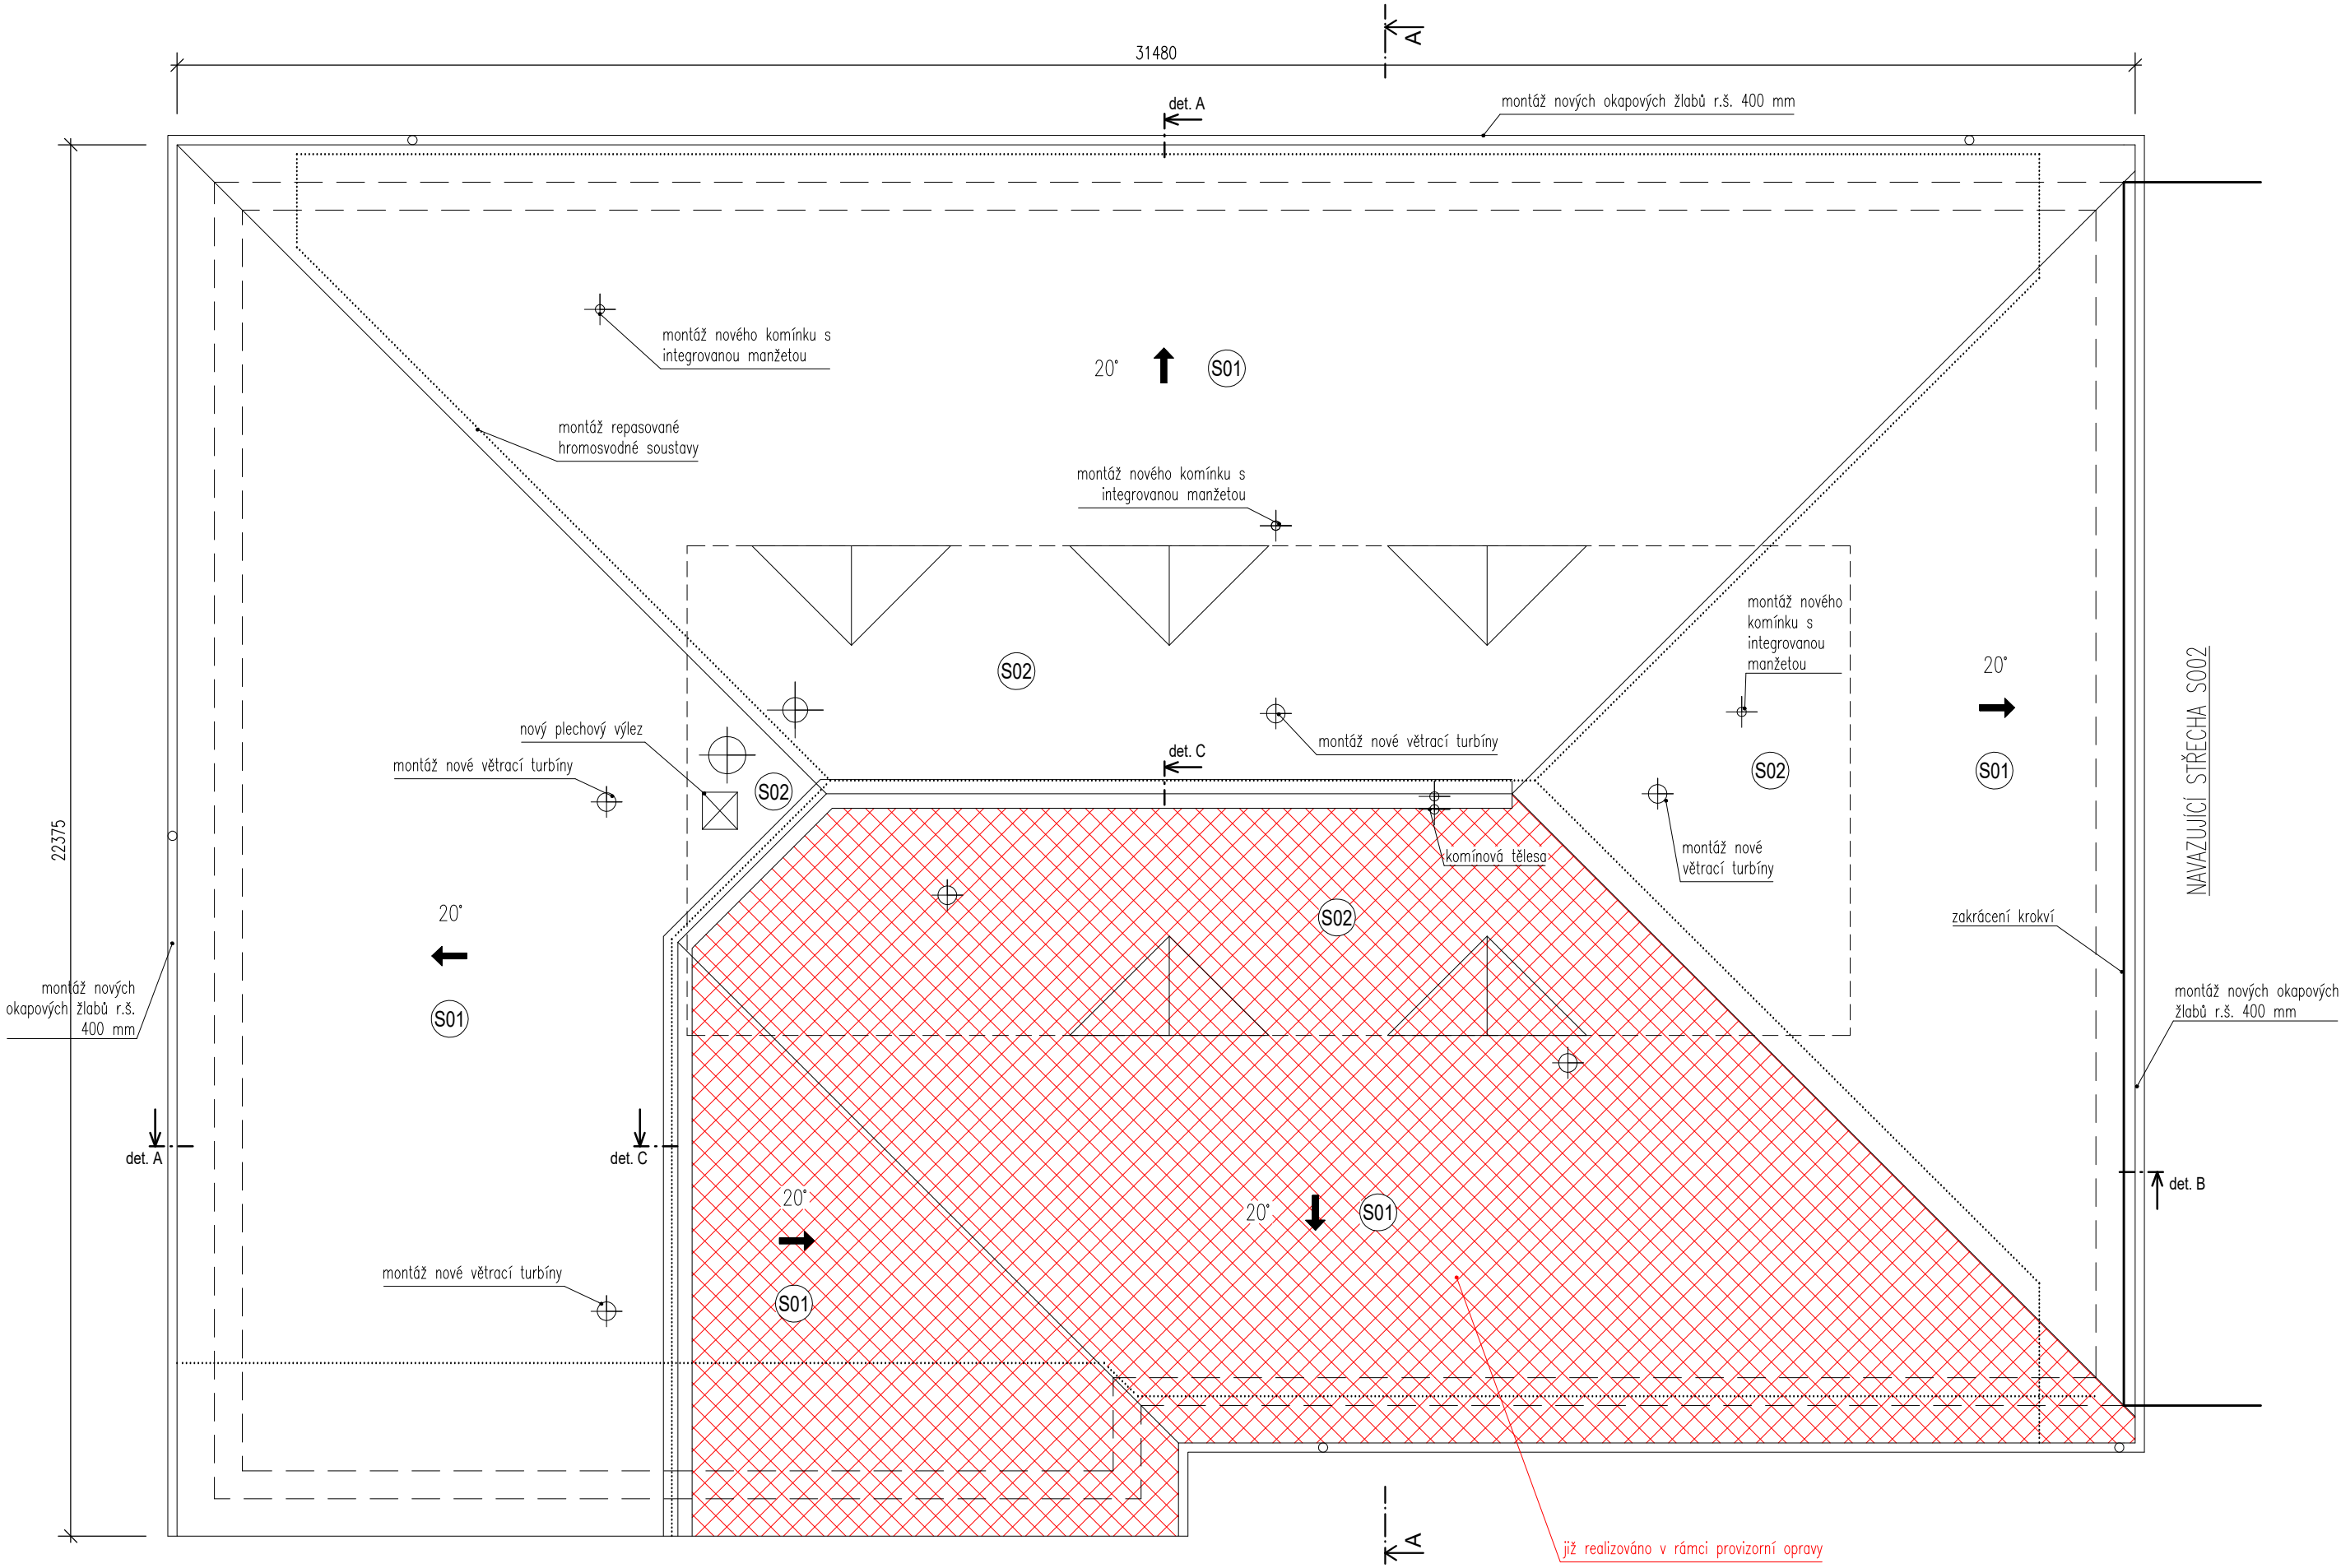

POPIS SKLADEB

S01	SKLADBA ŠIKMÉ STŘECHY OBJEKT SO01 - PŮDA	tloušťka vrstvy [mm]
	Asfaltový pás z SBS modifikovaného asfaltu s břidličným posypem (např. ELASTEK 40 SPECIAL DEKOR)	4,5
	Samolepící asfaltový pás z SBS modifikovaného asfaltu se spalitelnou PE fólií na horním povrchu (např. GLASTEK 30 STICKER ULTRA)	3
	Dřevěné bednění z OSB desek třídy 3	25
	Kontralatě 60/40	40
	Dřevěná nosná konstrukce / větraný prostor půdy	–


S02	SKLADBA ŠIKMÉ STŘECHY OBJEKT SO01 - VESTAVBA	tloušťka vrstvy [mm]
	Asfaltový pás z SBS modifikovaného asfaltu s břidličným posypem (např. ELASTEK 40 SPECIAL DEKOR)	4
	Samolepící asfaltový pás z SBS modifikovaného asfaltu se spalitelnou PE fólií na horním povrchu (např. GLASTEK 30 STICKER ULTRA)	3
	Dřevěné bednění z OSB desek třídy 3	25
	Vzduchová větraná mezera / Kontralatě 60/40	40
	Doplňková hydroizolační vrstva z fólie lehkého typu (např. DEKTEN MULTI PRO II)	–
	Minerální tepelná izolace / Dřevěná nosná konstrukce	140
	PE fólie – ověřit stav	–
	Sádrokartonový podhled	12,5

- POZN.:
- Všechny práce provádět dle platných ČSN a technologických pravidel za dodržení bezpečnosti práce.
  - V případě nejasností (neshoda, rozdíl či chyba v PD), nebo nepředvídaných okolností je nutno přizvat projektanta k posouzení resp. upřesnění dalšího postupu prací na stavbě.
  - Veškeré rozměry je nutno ověřit (zaměřit dle skutečného stavu) na stavbě.
  - Pro všechny stavební, konstrukční a montážní prvky je nutné dodržovat technologické a montážní předpisy jednotlivých výrobců.

SCHÉMA ŘEŠENÉHO OBJEKTU



Řez A-A - navrhovaný stav

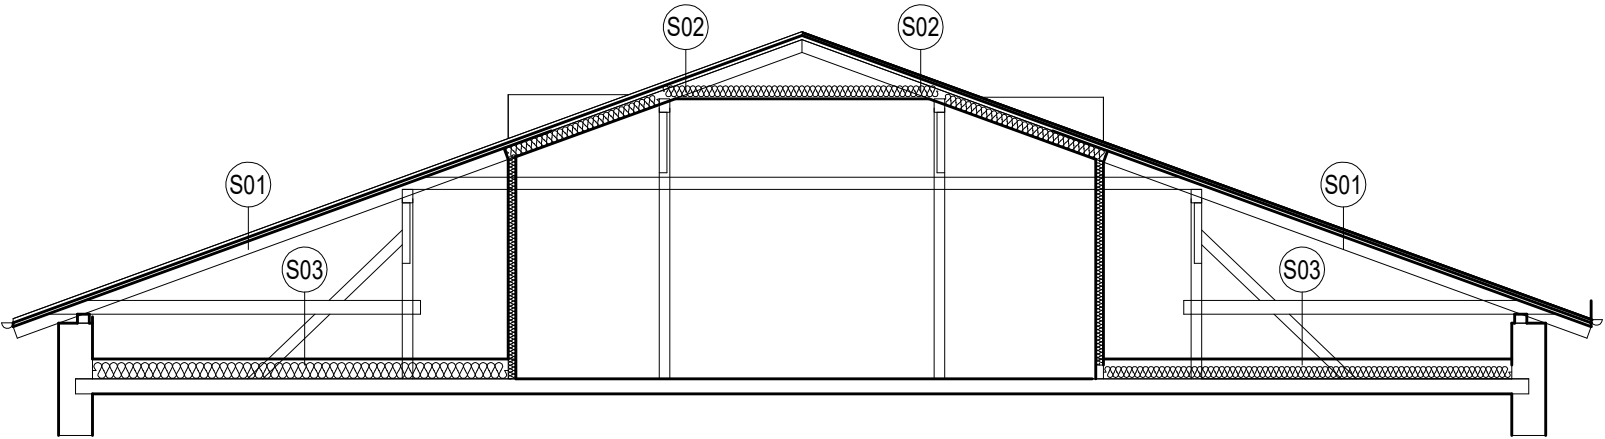

LEGENDA ŠRAF

- jž realizováno v rámci provizorní opravy

ATELIER DEK	PROJEKTOVÁ DOKUMENTACE OPRAVY STŘECH AREÁL NEMOCNICE, VOLDUŠSKÁ 750, ROKYCANY 337 01		
	projektant: DEKPROJEKT s. r. o. Tiskařská 10/257, 108 00 tel: 234 054 284 fax: 234 054 291	objednatel: Rokycanská nemocnice, a.s. Voldušská 750 Rokycany 337 01	
stupeň dokumentace: Dokumentace pro provedení stavby	část dokumentace: D.1.1. Architektonicko-stavební řešení	obsah výkresu: Púdorys střechy SO01 - navrhovaný stav	
vypracoval: Ing. Pavel Jakeš	zodpovědný projektant: Ing. Lubomír Odehnal	paré:	
kontroloval: Ing. Lubomír Odehnal	Pořadové číslo v deníku autorizované osoby: 81		číslo výkresu: D.1.1.b) 05 rev01
formát: A2			datum: červen 2024