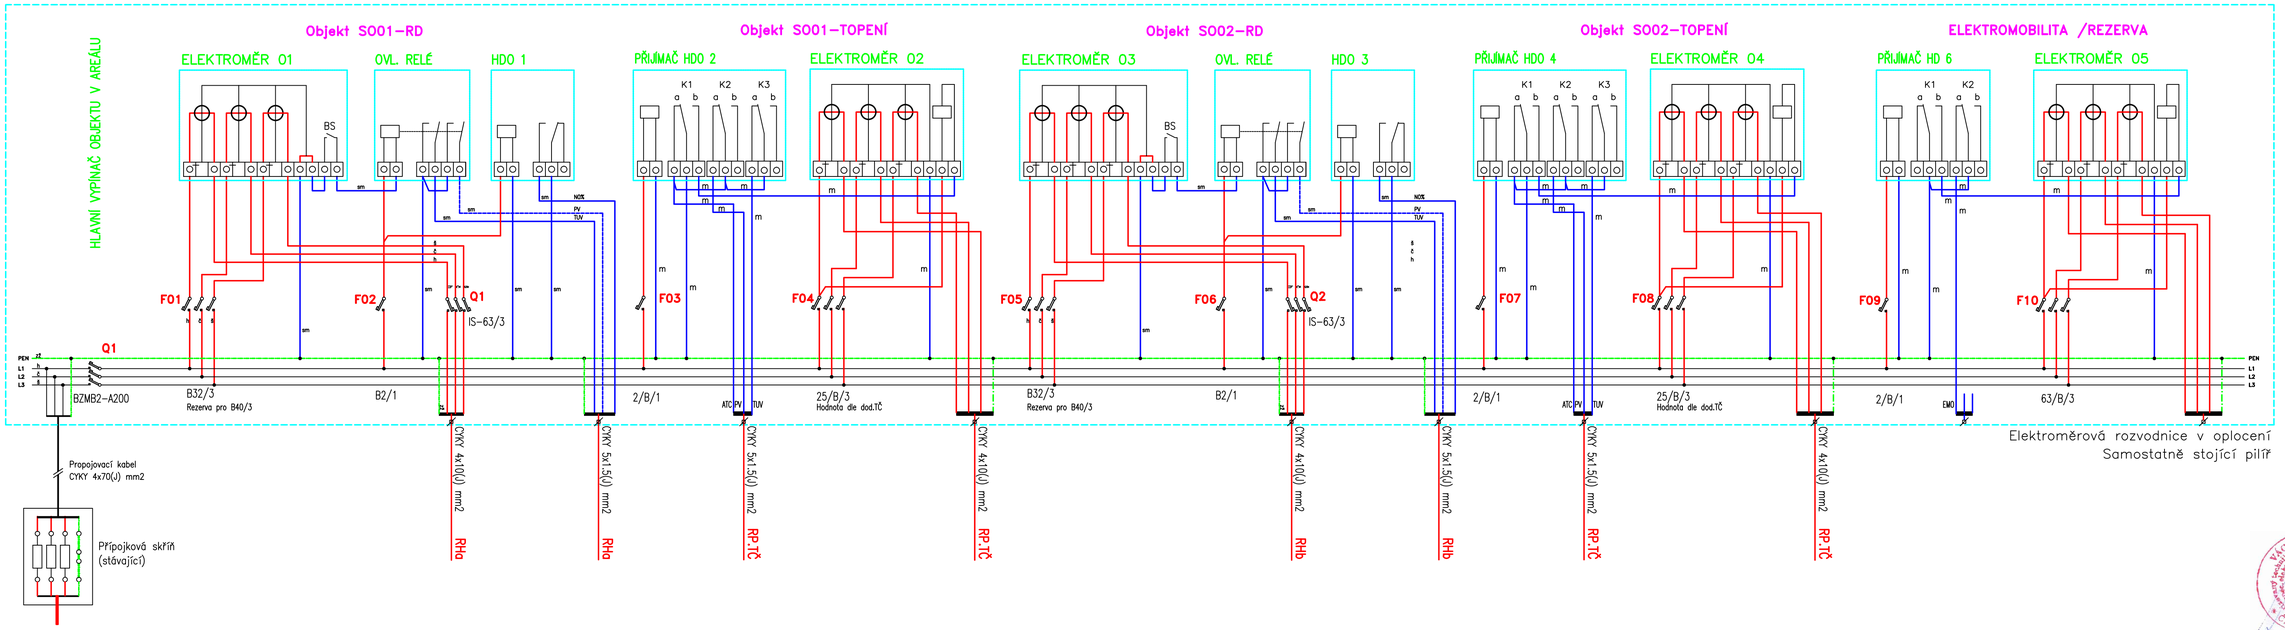

Elektroměrová rozvodnice v oplocení
Samostatně stojící pilíř

Soustava 3+PE+N 3x230/400V, 50Hz TN-C
Ochrana před nebezpečným dotykem odpojením od zdroje

Elektro pilíř vně objektu /v oplocení/
Z elektroměrové rozvodnice bude veden napájecí kabel do hlavních rozvaděčů objektů. Společně s napájecími kabelem bude uložen ovládací kabel, který bude využit pro blokaci nízkého tarifu.
Celkové provedení bude odpovídat platným připojovacím podmínkám ČEZu
Elektroměrovou rozvodnici a zapojení upravit podle vyjádření ČEZu!!!

STAV. ČÁST:	PROJEKTANT:	KRESLIL:	Václav ŠÍMA PROJEKCE ELEKTRO Čsa 949/II, SUŠICE e-mail: vsima@seznam.cz
Atelier U5 s.r.o.	Václav Šíma	Václav Šíma	
Ing. Ivan Šillar		Ing. Lukáš Šíma	
INVESTOR: Centrum sociálních služeb Stod, p.o., Hradecká 907, 339 01 Stod			
STAVBA: Novostavba rodinných domů na p.č. 1420, k.ú. Mantov			MĚŘÍTKO --
			STUPEŇ DZS
			DATUM 03/2024
OBSAH : Rozvaděč REM			Č.VÝKR. 10 / PARÉ