


ŘEZ A-A' - OBJEKT S001

D.1.1b)5 - S001 - ŘEZ A-A', M1:50

katastrální území: Mantov [653187]
název obec: Chotěšov [557838]

LEGENDA:

- ŽELEZOBETON
- BEDNÍČÍ DÍLCE
- PROSTÝ BETON
- TVÁRNICE BETONOVÉ tl. 240 mm
- TVÁRNICE BETONOVÉ tl. 175 mm
- ROSTLÝ TERÉN
- ŠTERK FRAKCE 0/8
- ŠTERK FRAKCE 16/32
- ŠTERK FRAKCE 32/64
- XPS POLYSTYREN
- EPS POLYSTYREN
- MINERÁLNÍ VATA
- HYDROIZOLACE - ASFALTOVÝ PÁS 2x

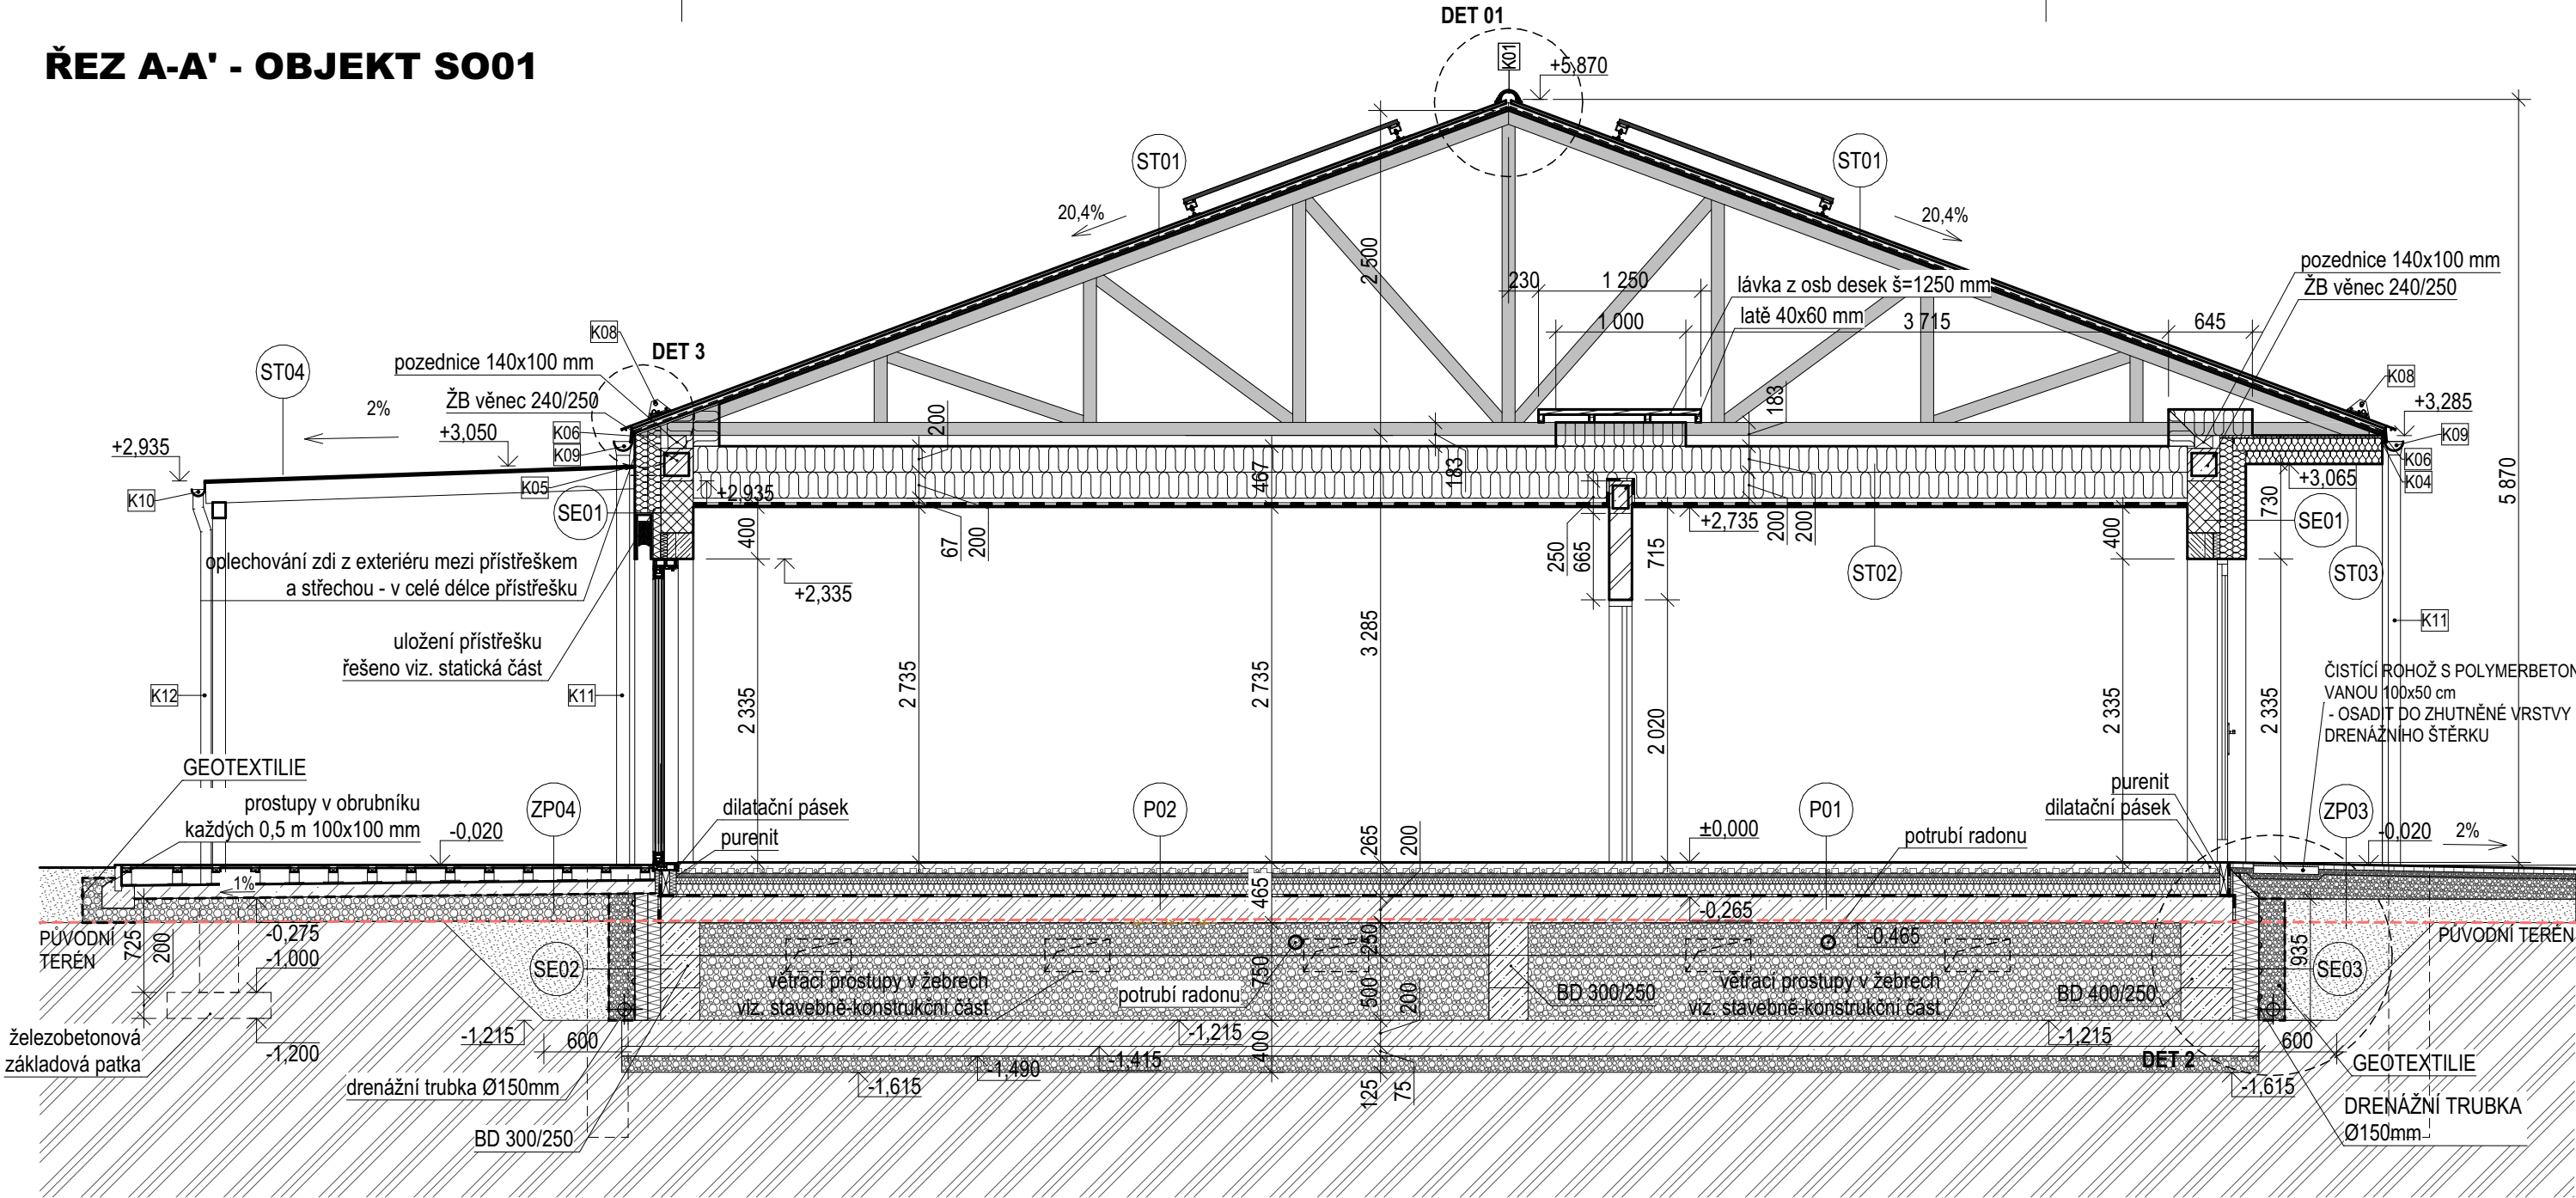

POZNÁMKY:

- HYDROIZOLACI SPODNÍ STAVBY JE NUTNO VYTÁHNOUT MIN. 300 mm NAD OKOLNÍ UPRAVENÝ TERÉN
- Z HLEDISKA HLOUBKY ZALOŽENÍ OBJEKTU JE ROZHODUJÍCÍ STAVEBNÍ ČÁST D.1.1, KTERÁ VYCHÁZÍ ZE SKUTEČNÉHO VÝŠKOPISU - MIN. HLOUBKA ZALOŽENÍ JE 500 mm DO ROSTLÉHO TERÉNU !!!
- PŘED BETONÁŽÍ ZÁKLADOVÝCH PASŮ JE NUTNO OSADIT PROSTUPY ZTI A ELEKTRO!!!
- ZÁKLADOVOU SPÁRU NUTNO DOSTATEČNĚ ZHUTNIT
- PŘED BETONÁŽÍ ZÁKLADOVÝCH PASŮ JE NUTNÉ PROVÉST UZEMNĚNÍ POMOCÍ ZEMNÍCH PÁSKŮ
- K POSOUZENÍ ZÁKLADOVÉ SPÁRY BUDE PŘIZVÁN PROJEKTANT A TDI
- VYZTUŽENÍ ZÁKLADOVÝCH PASŮ VIZ KONSTRUKČNÍ ČÁST D.1.2
- ZEMINA PRO OBSYPY/NÁSYPY: HLINITÝ PÍSEK S4(SM) DLE ČSN 73 1001
- NA POZEMKU INVESTORA BYL MĚŘENÍM ZJIŠTĚN STŘEDNÍ RADONOVÝ INDEX - JE NUTNÉ PROVÉST OCHRANNÁ OPATŘENÍ PROTI PRONIKÁNÍ RADONU ZPODLOŽÍ VIZ VÝKRESY D.1.1b)
- JEDNOTLIVÉ ROZMĚRY PRVKŮ A KONSTRUKCÍ NUTNO PŘEMĚŘIT NA MÍSTĚ
- KE VŠEM ZMĚNÁM JE NUTNO PŘIZVAT PROJEKTANTA, ZAJISTIT SOUČINNOST S OSTATNÍMI PROFESEMI!!!
- VYZTUŽENÍ VĚNCŮ/PŘEKLADŮ/ZÁKLADŮ VIZ KONSTRUKČNÍ ČÁST D.1.2

pozn.: Případné výrobky s obchodními názvy mohou být nahrazeny výrobky s minimálně stejnými a lepšími vlastnostmi.

OBJEKT S001 úroveň 1NP = ±0,000 = 339,950 m n. m. JTSK Bpv

<div><div><div><div><div><div></div><div>ATELIER</div></div></div><div><div><div></div><div>U</div></div></div></div></div><div><div><div><div></div><div>ATELIER U5 s.r.o.</div></div><div><div><div></div><div>K Zaječimu vrchu 904</div><div>Klatovy IV, 339 01</div><div>IČ: 263 70 646</div><div>tel.: +420 376 322 006</div><div>www: http://www.atelier-u5.cz</div></div></div></div></div></div>		<div><div><div><div></div><div>INVESTOR:</div></div><div><div>Centrum sociálních služeb Stod, p.o., Hradecká 907,</div><div>339 01 Stod</div></div></div></div>		<div><div><div><div></div><div>STUPEŇ PD:</div></div><div><div>DPS</div></div></div></div>	
<div><div><div><div><div><div><input type="checkbox"/> A PRŮVODNÍ ZPRÁVA</div><div><input type="checkbox"/> B SOUHRNNÁ TECHNICKÁ ZPRÁVA</div><div><input type="checkbox"/> C SITUAČNÍ VÝKRESY</div><div><input checked="" type="checkbox"/> D DOKUMENTACE OBJEKTŮ A TECHNICKÝCH A TECHNOLOGICKÝCH ZAŘÍZENÍ</div><div><input type="checkbox"/> D.1 DOKUMENTACE STAVEBNÍHO NEBO INŽENÝRSKÉHO OBJEKTU</div><div><input checked="" type="checkbox"/> D.1.1 ARCHITECTONICKO-STAVEBNÍ ŘEŠENÍ</div><div><input type="checkbox"/> D.1.2 STAVEBNÍ KONSTRUKČNÍ ŘEŠENÍ</div><div><input type="checkbox"/> D.1.3 POŽÁRNĚ BEZPEČNOSTNÍ ŘEŠENÍ</div><div><input type="checkbox"/> D.1.4 TECHNICKÁ PROSTŘEDÍ STAVEB</div><div><input type="checkbox"/> D.1.4a) ZDRAVOTNĚ TECHNICKÉ INSTALACE</div><div><input type="checkbox"/> D.1.4b) VZT, VYTÁPĚNÍ, CHLAZENÍ A PLYNOVÁ ZAŘÍZENÍ</div><div><input type="checkbox"/> D.1.4c) MĚŘENÍ A REGULACE</div><div><input type="checkbox"/> D.1.4d) SILNOPROUDÁ ELEKTROTECHNIKA, ELEKTRONICKÁ KOMUNIKACE</div><div><input type="checkbox"/> D.2 DOKUMENTACE TECHNICKÝCH A TECHNOLOGICKÝCH ZAŘÍZENÍ</div><div><input type="checkbox"/> E DOKLADOVÁ ČÁST</div></div></div></div></div></div>		<div><div><div><div><div><div>ZAKÁZKOVÉ ČÍSLO:</div><div>23081</div></div><div>KRESLIL:</div><div>Ing. arch. Eva Martínásková</div></div><div><div><div>VEDOUcí PROJEKTANT, KONTROLOVAL:</div><div>Ing. Ivan Šillar</div></div><div><div>ZODPOVĚDNÝ PROJEKTANT:</div><div>Ing. Ivan Šillar</div></div></div><div><div><div>AUTOR:</div><div>Atelier U5 s.r.o.</div></div><div><div>VÝKRES:</div><div>S001 - ŘEZ A-A'</div></div></div></div></div></div>		<div><div><div><div><div><div>OBSAH:</div><div>Novostavba rodinných domů na p.č. 1420, k.ú. Mantov</div></div></div><div><div><div>DATUM:</div><div>08/2024</div></div><div><div>MĚŘITKO:</div><div>1:50</div></div></div><div><div><div>ČÍSLO SOUPRAVY:</div><div>D.1.1b)5</div></div></div></div></div></div>	

DOKUMENTACE JE DUŠEVNÍM MAJETKEM FIRMY ATELIER U5, S.R.O. A NESMÍ BÝT POUŽITA BEZ JEJÍHO VĚDOMÍ!