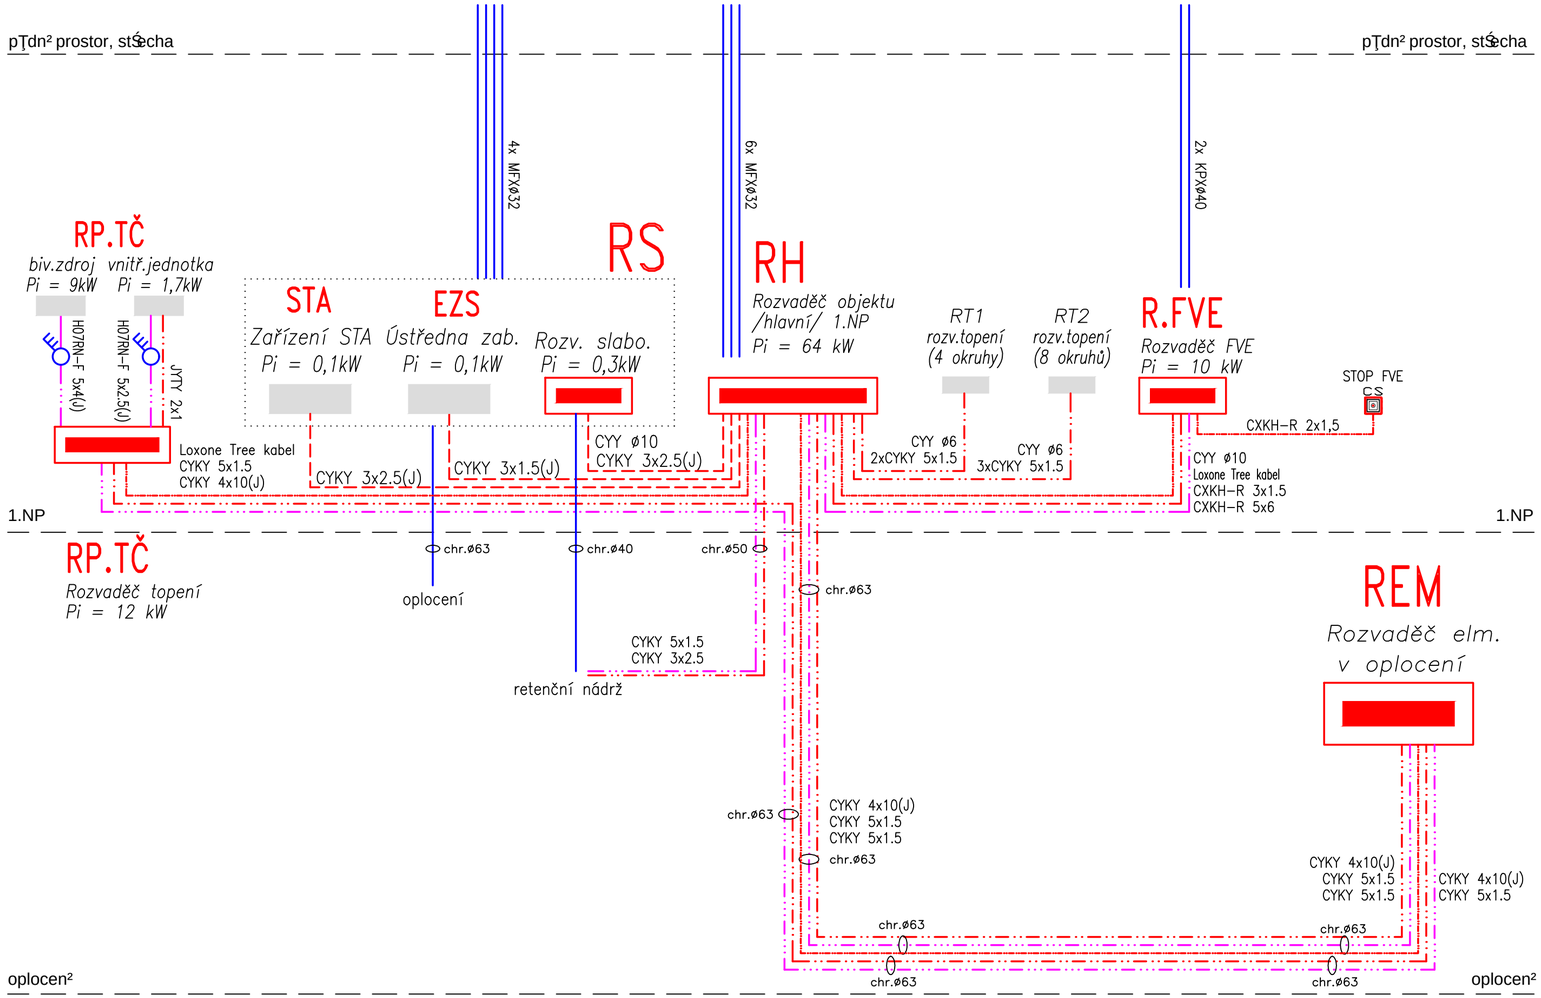

Soustava 3+PE+N 400/230V, 50Hz TN-C-S
Ochrana před nebezpečným dotykem odpojením od zdroje

OCHRANNÁ OPATŘENÍ PRO ZAJIŠTĚNÍ BEZPEČNOSTI – OCHRANA PŘED ÚRAZEM EL.PROUDEM (ČSN 33 2000-4-41 ed.3)
POŽADAVKY NA ZÁKLADNÍ OCHRANU (PŘED DOTYKEM ŽIVÝCH ČÁSTÍ)
– IZOLACE, PŘEPÁŽKY NEBO KRYTY

POŽADAVKY NA OCHRANU PŘI PORUŠE (PŘED DOTYKEM NEŽIVÝCH ČÁSTÍ)
– OCHRANNÉ UZEMNĚNÍ A OCHRANNÉ POSPOJOVÁNÍ
– AUTOMATICKÉ ODPOJENÍ V PŘÍPADĚ PORUCHY
– DOPLŇKOVÁ OCHRANA – PROUDOVÝ CHRÁNIČ

STAV. ČÁST:	PROJEKTANT:	KRESLIL:	Václav ŠÍMA PROJEKCE ELEKTRO Čsa 949/II, SUŠICE e-mail: vsima@seznam.cz
Atelier U5 s.r.o.	Václav Šíma	Václav Šíma	
Ing. Ivan Šillar		Ing. Lukáš Šíma	
INVESTOR: Centrum sociálních služeb Stod, p.o., Hradecká 907, 339 01 Stod			
STAVBA: Novostavba rodinných domů na p.č. 1420, k.ú. Mantov			MĚŘÍTKO: --
			STUPEŇ: DZS
			DATUM: 03/2024
OBSAH : Hlavní rozvody silnoproud OBJ. S001			Č.VÝKR.: 03 PARÉ