

NÁZEV:

MODERNIZACE KUCHYNĚ A JÍDELNY SPŠE A VOŠ PLZEŇ VENKOVNÍ SCHODIŠTĚ Z 1PP

PROJEKT Č.: CZ.05.01.01/02/22_008/0001816

MÍSTO:

Částkova 817/58, 326 00, Plzeň
parc. č. 2688/24 a /44 v k. ú. Plzeň

STUPEŇ:

Dokumentace k územnímu souhlasu

INVESTOR:




**Vyšší odborná škola a Střední
průmyslová škola
elektrotechnická, Plzeň,
Koterovská 85, p.o.**

Koterovská 828/85, 326 00, Plzeň
IČ: 497 74 301

ZPRACOVATEL:

ÚŘAD MĚSTSKÉHO OBVODU PLZEŇ 2 - SLOVANSKÝ
odbor stavební a silničně správní
326 00 Plzeň

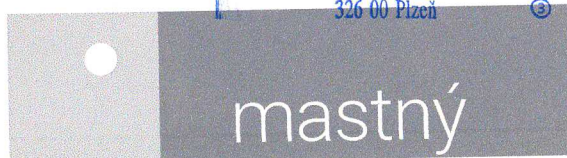

**Architektonická a projektová kancelář
Ing. arch. Václav Mastný**

2

Nám. T. G. Masaryka 9, 301 00 Plzeň
IČ: 116 20 595, DIČ: CZ 590 12 60 849

kontakt:
739 073 638 | mastny@mastny.cz

DATUM:

květen 2024





ing. arch. václav mastný – skřetova 42, plzeň – IČ: 11620595 – DIČ: CZ 5901260849
ARCHITEKTONICKÁ PROJEKTOVÁ KANCELÁŘ
studie / projekty / interiéry / urbanismus

Nám. T. G. Masaryka 9, 301 00 PLZEŇ | 739 073 638 | www.mastny.cz | mastny@mastny.cz | dat. schránka: 8efyt68

název akce:

MODERNIZACE KUCH. A JÍD. SPŠE A VOŠ PLZEŇ VENKOVNÍ SCHODIŠTĚ Z 1PP

PROJEKT Č.: CZ.05.01.01/02/22_008/0001816

část dokumentace:

A. PRŮVODNÍ ZPRÁVA B. SOUHRNNÁ TECHNICKÁ ZPRÁVA

zodp. projektant:

obsah:

Ing. arch. Václav Mastný

2



el. podoba dokumentace:

A. Průvodní zpráva

A.1. Identifikační údaje.....	3
A.1.1. Údaje o stavbě.....	3
A.1.2. Údaje o stavebníkovi.....	3
A.1.3. Údaje o zpracovateli projektové dokumentace.....	3
A.2. Členění stavby na objekty a technická a technologická zařízení.....	4
A.3. Seznam vstupních podkladů.....	4

B. Souhrnná technická zpráva

B.1. Popis území stavby.....	5
B.2. Celkový popis stavby.....	7
B.2.1. Základní charakteristika stavby a jejího užívání.....	7
B.2.2. Celkové urbanistické a architektonické řešení.....	7
B.2.3. Celkové provozní řešení, technologie výroby.....	8
B.2.4. Bezbariérové užívání stavby.....	8
B.2.5. Bezpečnost při užívání stavby.....	8
B.2.6. Základní charakteristika objektů.....	9
B.2.7. Základní charakteristika technických a technologických zařízení.....	9
B.2.8. Zásady požární bezpečnostního řešení.....	9
B.2.9. Úspora energie a tepelná ochrana.....	9
B.2.10. Hygienické požadavky na stavby, požadavky na prostředí.....	9
B.2.11. Zásady ochrany stavby před negativními účinky vnějšího prostředí.....	9
B.3. Připojení na technickou infrastrukturu.....	9
B.4. Dopravní řešení.....	9
B.5. Řešení vegetace a souvisejících terénních úprav.....	9
B.6. Popis vlivů stavby na životní prostředí a jeho ochrana.....	10
B.7. Ochrana obyvatelstva.....	10
B.8. Zásady organizace výstavby.....	10
B.9. Celkové vodo hospodářské řešení.....	13

DRÁŽ MĚSTSKÉHO OBVODU PLZEŇ 3, PLOVANY
odbor stavební a síťové správy
326 00 Plzeň

stupeň dokumentace:


investor:

datum zpracování:

Dok. k územnímu souhlasu (DUS)

SPŠE a VOŠ Plzeň

květen 2024
(tisk 30. května 2024)

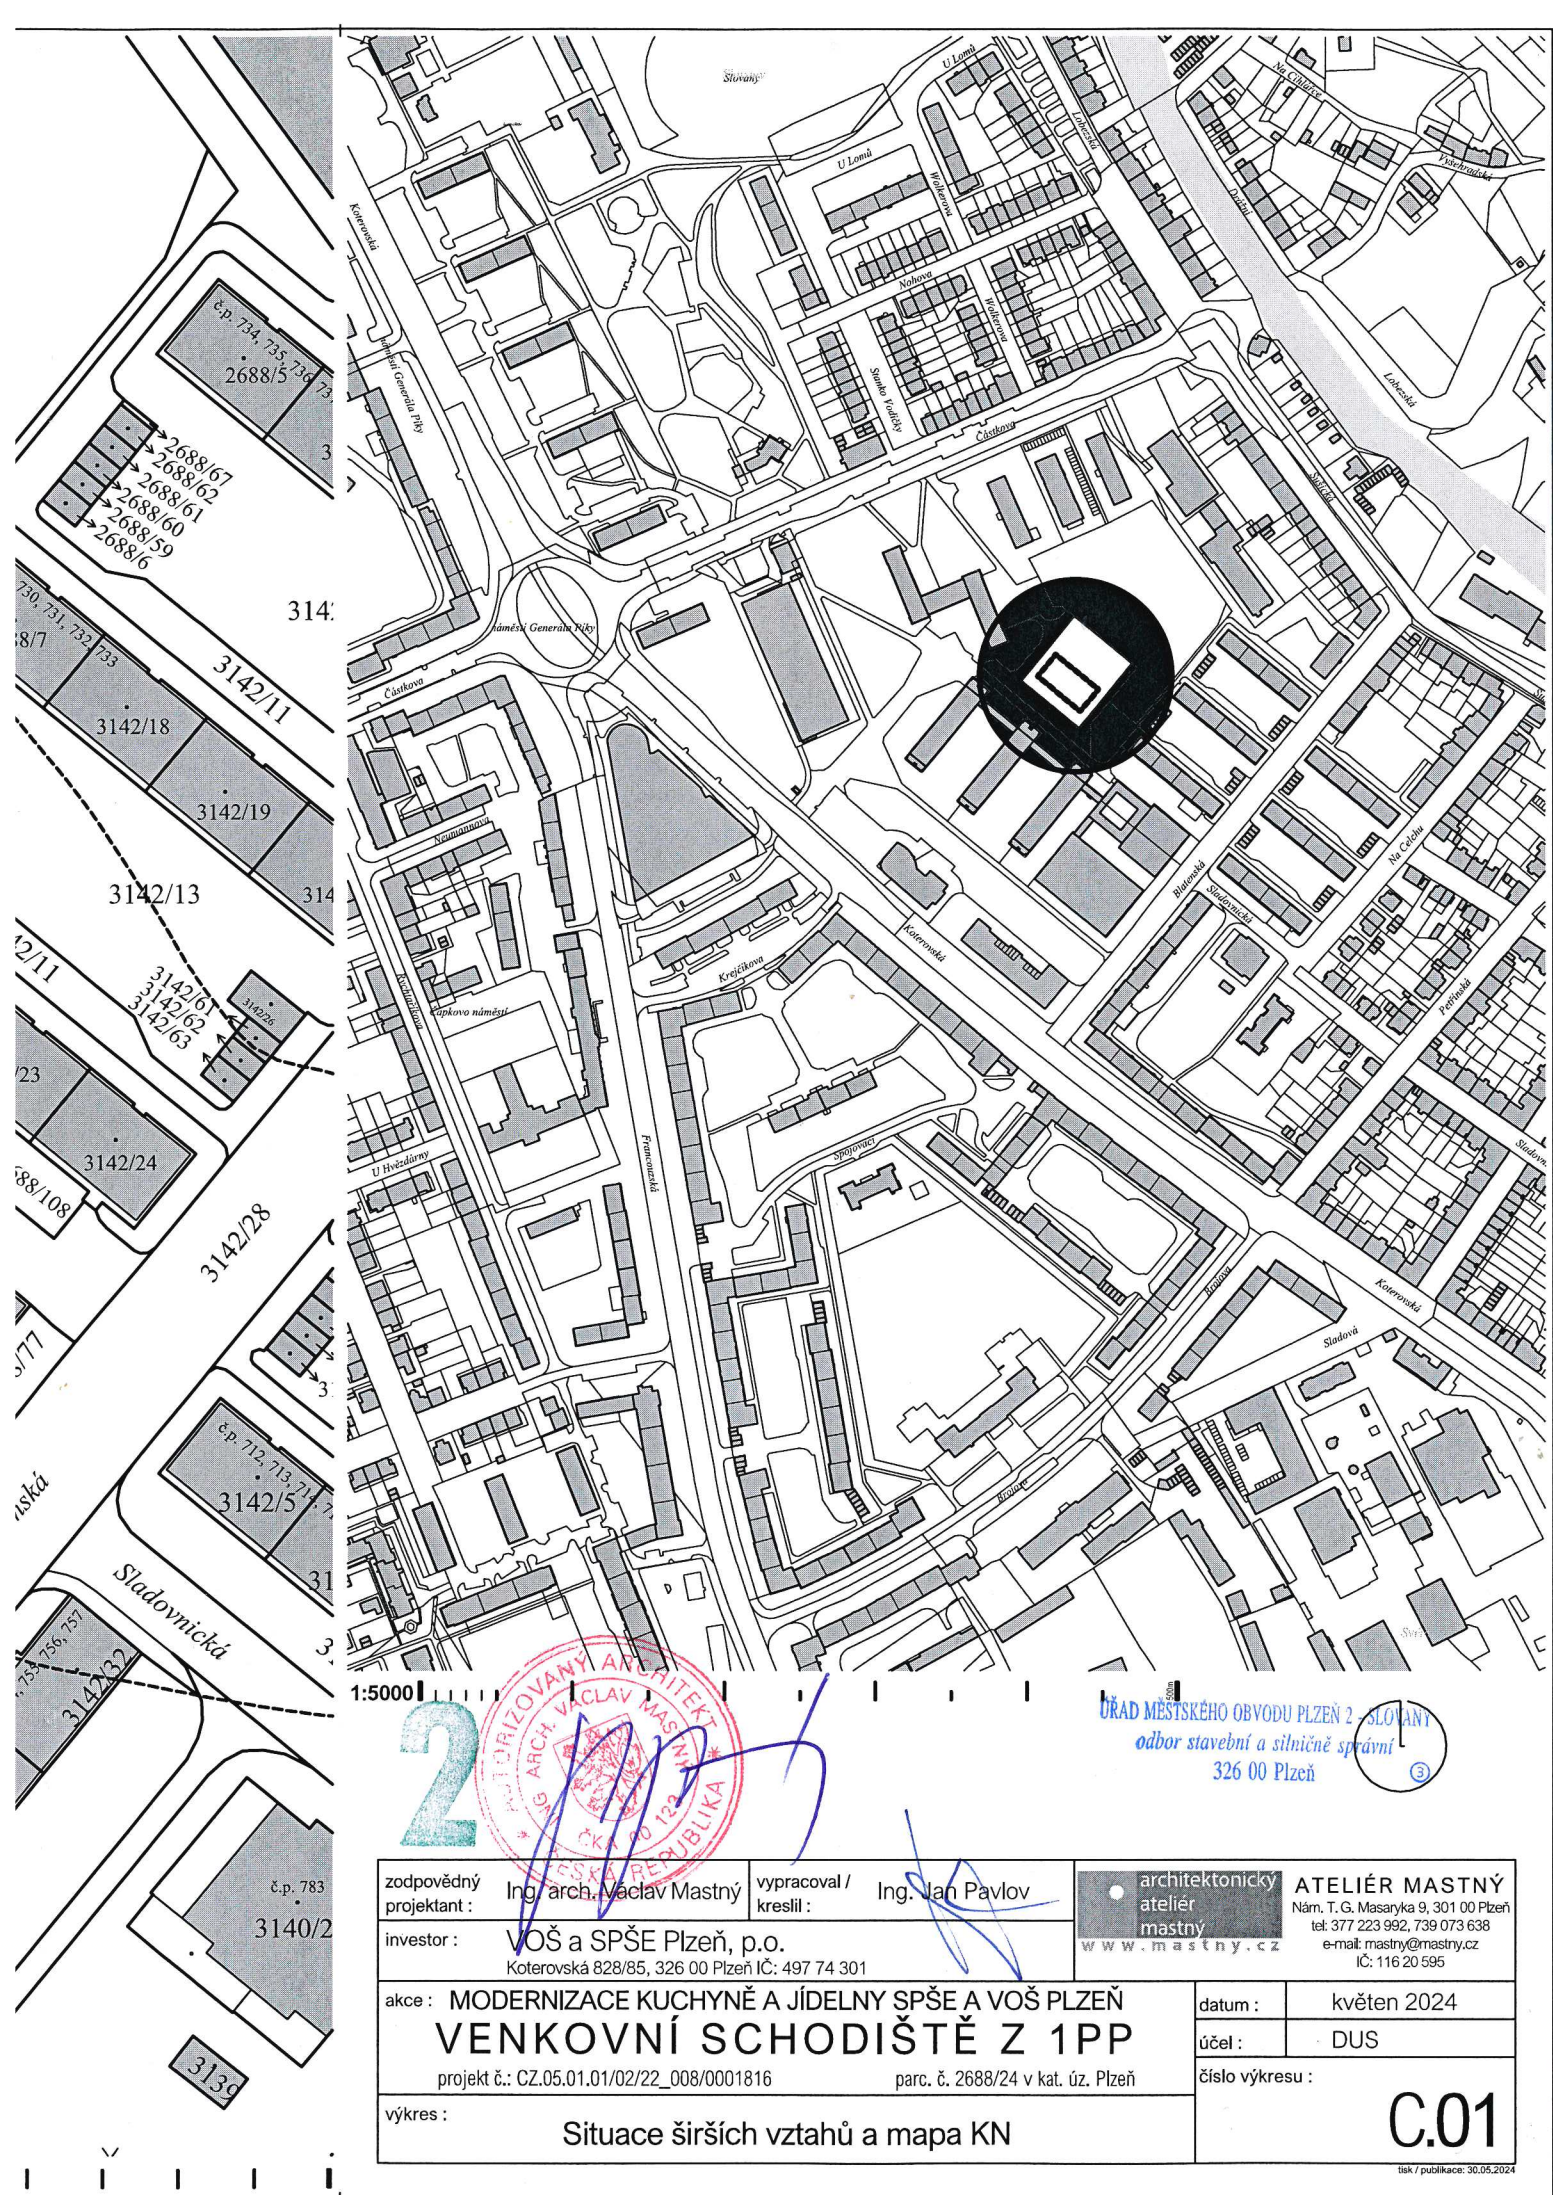

1:5000


2



ÚŘAD MĚSTSKÉHO OBLASTI PLZEŇ 2 - SLOVANY
odbor stavební a silniční správy
326 00 Plzeň



zodpovědný projektant : Ing. arch. Václav Mastný		vypracoval / kreslil : Ing. Jan Pavlov		 www.mastny.cz	ATELIÉR MASTNÝ Nám. T. G. Masaryka 9, 301 00 Plzeň tel: 377 223 992, 739 073 638 e-mail: mastny@mastny.cz IČ: 116 20 595	
investor : VOŠ a SPŠE Plzeň, p.o. Koterovská 828/85, 326 00 Plzeň IČ: 497 74 301						
akce : MODERNIZACE KUCHYNĚ A JÍDELNY SPŠE A VOŠ PLZEŇ VENKOVNÍ SCHODIŠTĚ Z 1PP projekt č.: CZ.05.01.01/02/22_008/0001816 parc. č. 2688/24 v kat. úz. Plzeň					datum :	květen 2024
					účel :	DUS
výkres : Situace širších vztahů a mapa KN					číslo výkresu :	C.01

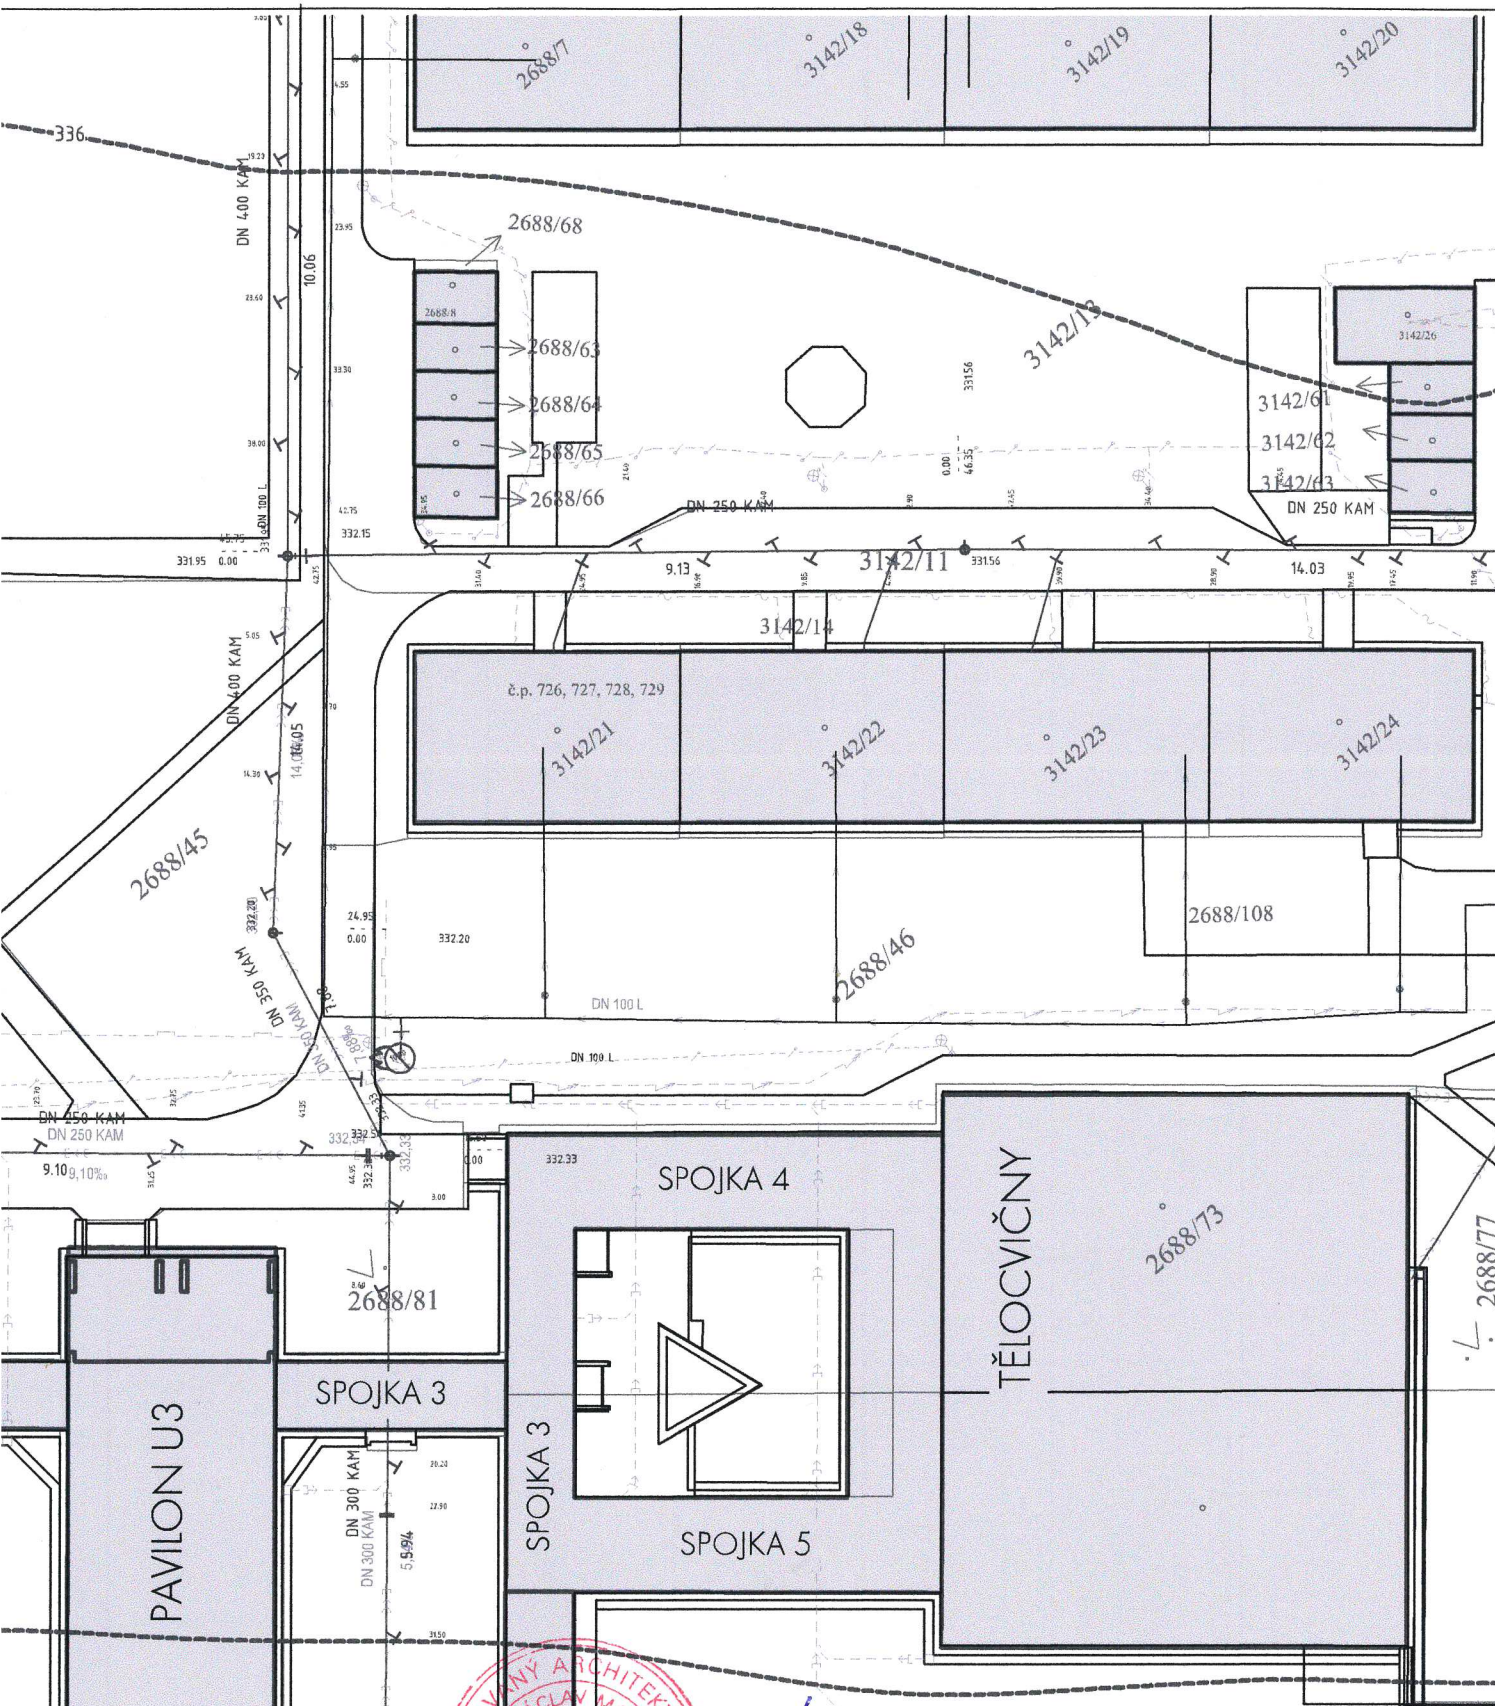

2

1:500		50m	
zodpovědný projektant: Ing. arch. Václav Mastný		vypracoval / kreslil: Ing. Jan Pavlov	
investor: VOŠ a SPŠE Plzeň, p.o. Kotěrovská 828/85, 326 00 Plzeň IČ: 497 74 301		architektonický ateliér mastný www.mastny.cz	
akce: MODERNIZACE KUCHYNĚ A JÍDELNY SPŠE A VOŠ PLZEŇ VENKOVNÍ SCHODIŠTĚ Z 1PP projekt č.: CZ.05.01.01/02/22_008/0001816		ATELIÉR MASTNÝ Nám. T. G. Masaryka 9, 301 00 Plzeň tel: 377 223 992, 739 073 638 e-mail: mastny@mastny.cz IČ: 116 20 595	
výkres: Celková situace		datum: květen 2024 účel: DUS číslo výkresu: C.02	
parc. č. 2688/24 v kat. úz. Plzeň			

ÚŘAD MĚSTSKÉHO OBVODU PLZEŇ 2 - SLOKAV
odbor stavební a silniční správy
326 00 Plzeň


Tabulka místností 1PP

č. míst.	název místnosti	výměra
S01	chodba	35,02
S02	předchladírna	9,29
S03	chladírna	13,37
S04	chladírna	9,64
S05	mrazírna	9,21
S06	chladírna	13,94
S07	sklad	17,18
S08	sklad	32,81
S09	sklad	25,75
S10	sklad	17,44
S11	strojovna výtahu	3,28
S12	výtah	2,16
S13	sklad brambor	70,10
S14	dílna	24,78
tech-01	vstup ÚT a VOD	9,35
tech-02	tech. kanál 1	102,20
tech-03	tech. kanál 2	5,93
tech-04	tech. kanál 3	98,53
tech-05	vstup TS 1	1,67
tech-06	vstup TS 2	1,67
tech-07	kanál VZT	11,29
tech-08	hrubý prostor	292,22
		806,83 m²

ÚŘAD MĚSTSKÉHO OBVODU PLZEŇ 2 - SLOVANY
odbor stavební a silničně správní
326 00 Plzeň


1:150

zodpovědný projektant : Ing. arch. Václav Mastný		vypracoval / kreslil : Ing. Jan Pavlov		architektonický atelier mastný www.mastny.cz	ATELIÉR MASTNÝ Nám. T. G. Masaryka 9, 301 00 Plzeň tel: 377 223 992, 739 073 638 e-mail: mastny@mastny.cz IČ: 116 20 595
investor : VOŠ a SPŠE Plzeň, p.o. Kotěrovská 828/85, 326 00 Plzeň IČ: 497 74 301					
akce : MODERNIZACE KUCHYNĚ A JÍDELNY SPŠE A VOŠ PLZEŇ VENKOVNÍ SCHODIŠTĚ Z 1PP projekt č.: CZ.05.01.01/02/22_008/0001816 parc. č. 2688/24 v kat. úz. Plzeň					datum : květen 2024
výkres : Stávající stav – 1PP					účel : DUS
					číslo výkresu : D.01

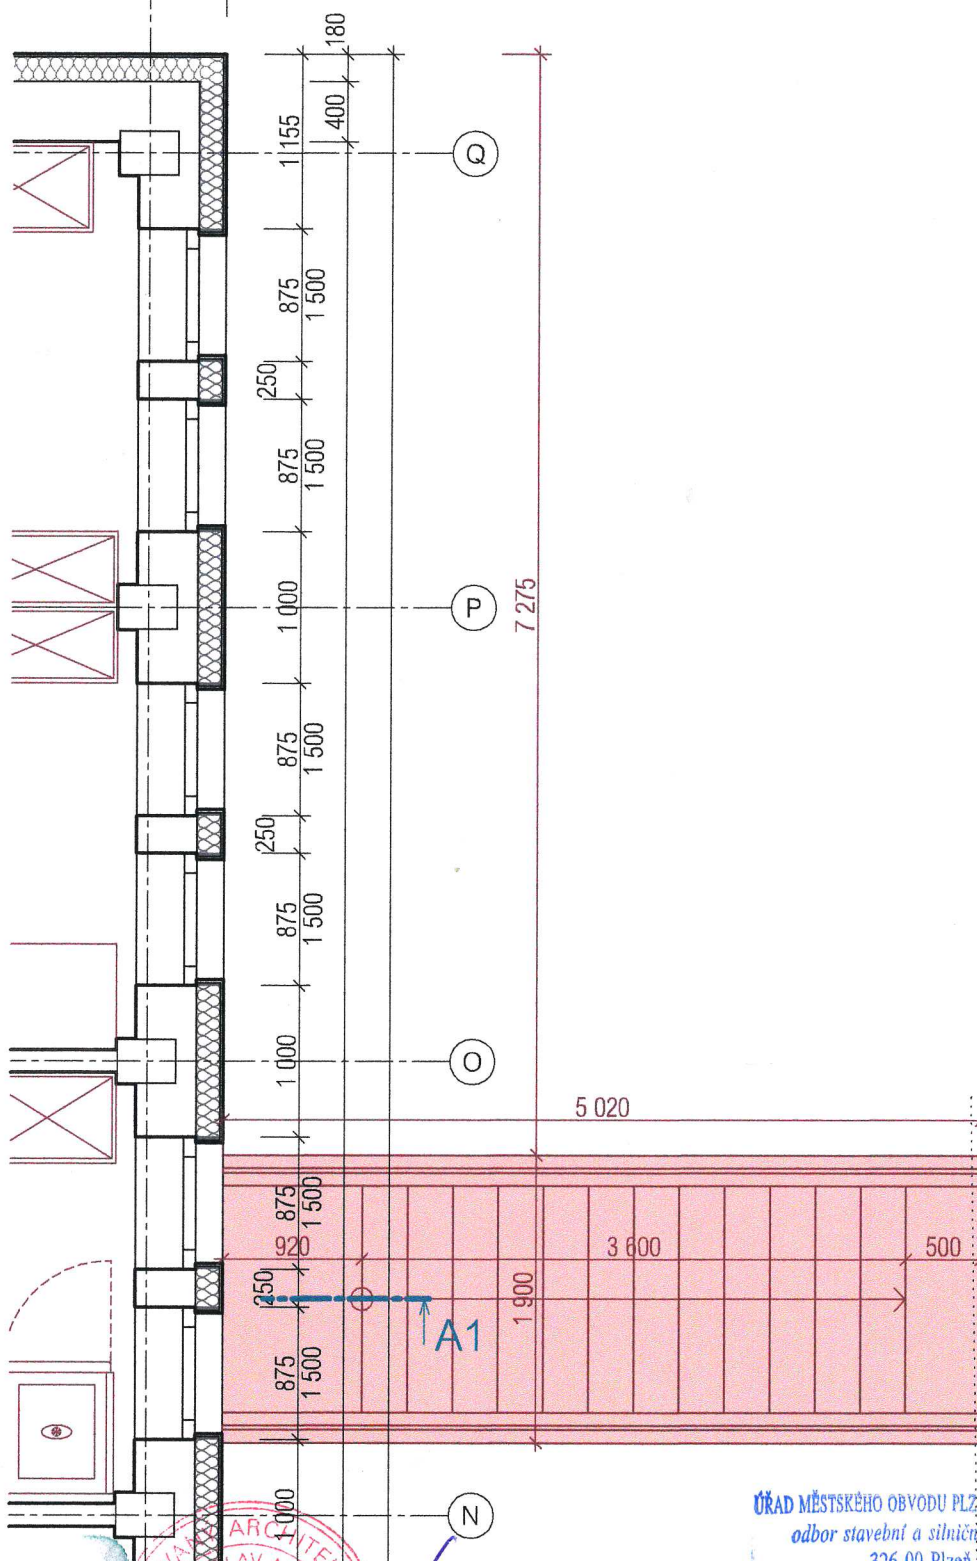

ÚŘAD MĚSTSKÉHO OBVODU PLZEŇ 2 - SLOVANY
odbor stavební a silničně správní
326 00 Plzeň ③

1:50 |

zodpovědný projektant : Ing. arch. Václav Mastný		vypracoval / kreslil : Ing. Jan Pavlov	 architektonický ateliér mastný www.mastny.cz	ATELIÉR MASTNÝ Nám. T. G. Masaryka 9, 301 00 Plzeň tel: 377 223 992, 739 073 638 e-mail: mastny@mastny.cz IČ: 116 20 595	
investor : VOŠ a SPŠE Plzeň, p.o. Koterovská 828/85, 326 00 Plzeň IČ: 497 74 301					
akce : MODERNIZACE KUCHYNĚ A JÍDELNY SPŠE A VOŠ PLZEŇ VENKOVNÍ SCHODIŠTĚ Z 1PP projekt č.: CZ.05.01.01/02/22_008/0001816				datum :	květen 2024
				účel :	DUS
výkres :				číslo výkresu :	
Návrh venkovního schodiště				D.03	
parc. č. 2688/24 v kat. úz. Plzeň					