


PŘEDPOKLÁDANÝ ŘEZ STŘECHY INTERNÁTU (A-A):

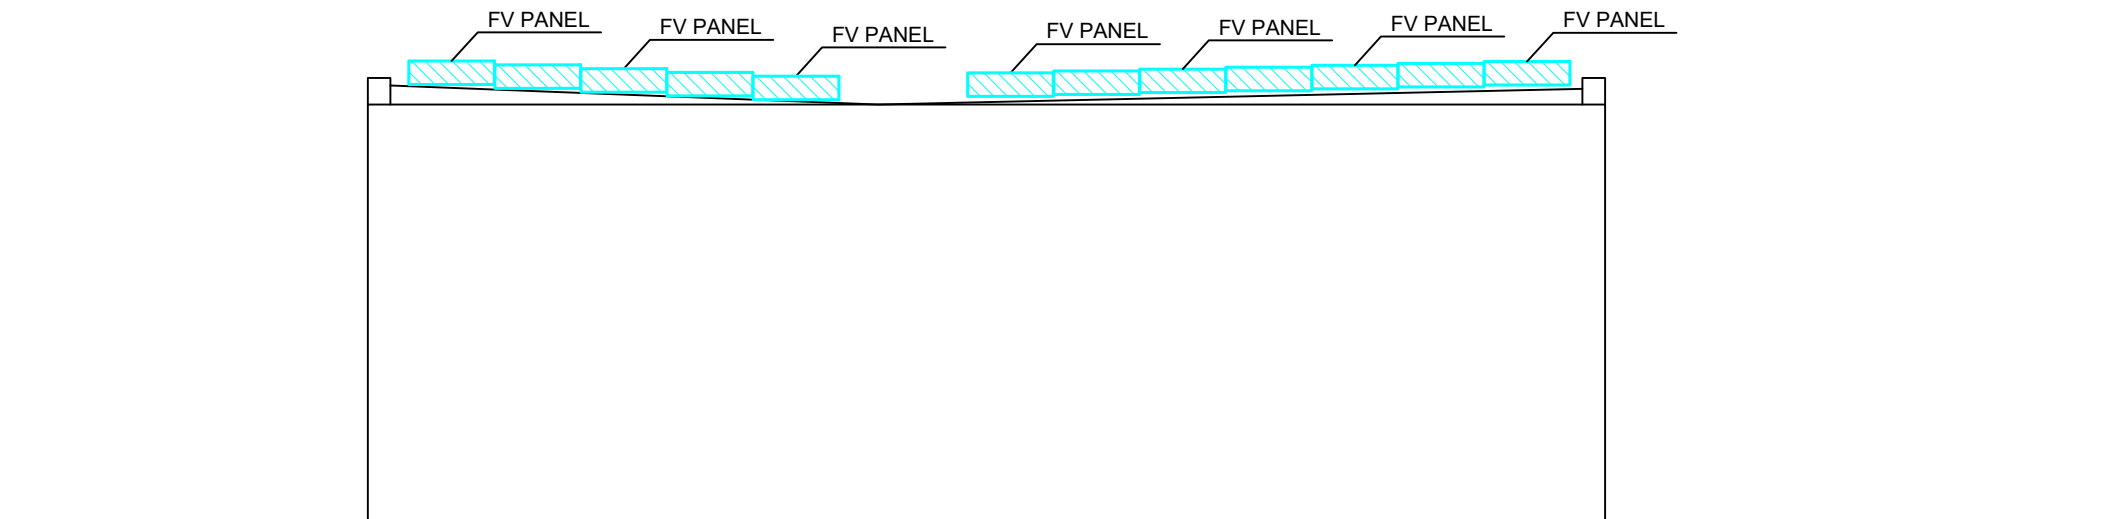

výška a přesné rozměry budovy jsou pouze orientační

PŘEDPOKLÁDANÝ ZÁPADNÍ POHLED STŘECHY INTERNÁTU:



výška a přesné rozměry budovy jsou pouze orientační

Zodp. projektant: Ing. LADISLAV HANUŠ Boženy Němcové 899 386 01 Strakonice IČ: 02013631 Mobil: +420 602 453 892 E-mail: la.hanus@gmail.com	Vypracoval: Ing. DAVID KOUTENSKÝ	Razítko a podpis:	
	Stupeň: DSP		
	Oddíl: D.1.4 - ELEKTROINSTALACE		
Akce: FVE 36,9 kWp NA STŘEŠE DOMOVA MLÁDEŽE parc. č. st. 3086, k.ú. Sušice nad Otavou			
Investor: Střední odborná škola a Střední odborné učiliště Sušice, U Kapličky 761, Sušice, 342 01			
Obsah: POHLEDY - DISPOZIČNÍ ŘEŠENÍ FV PANELŮ			
		Datum: 02/2023	Paré:
		Č.zakázky: E.23-17	
		Měřítka: -	
		Č.výkresu: D1-II	