


Rozvaděč RH - pole C

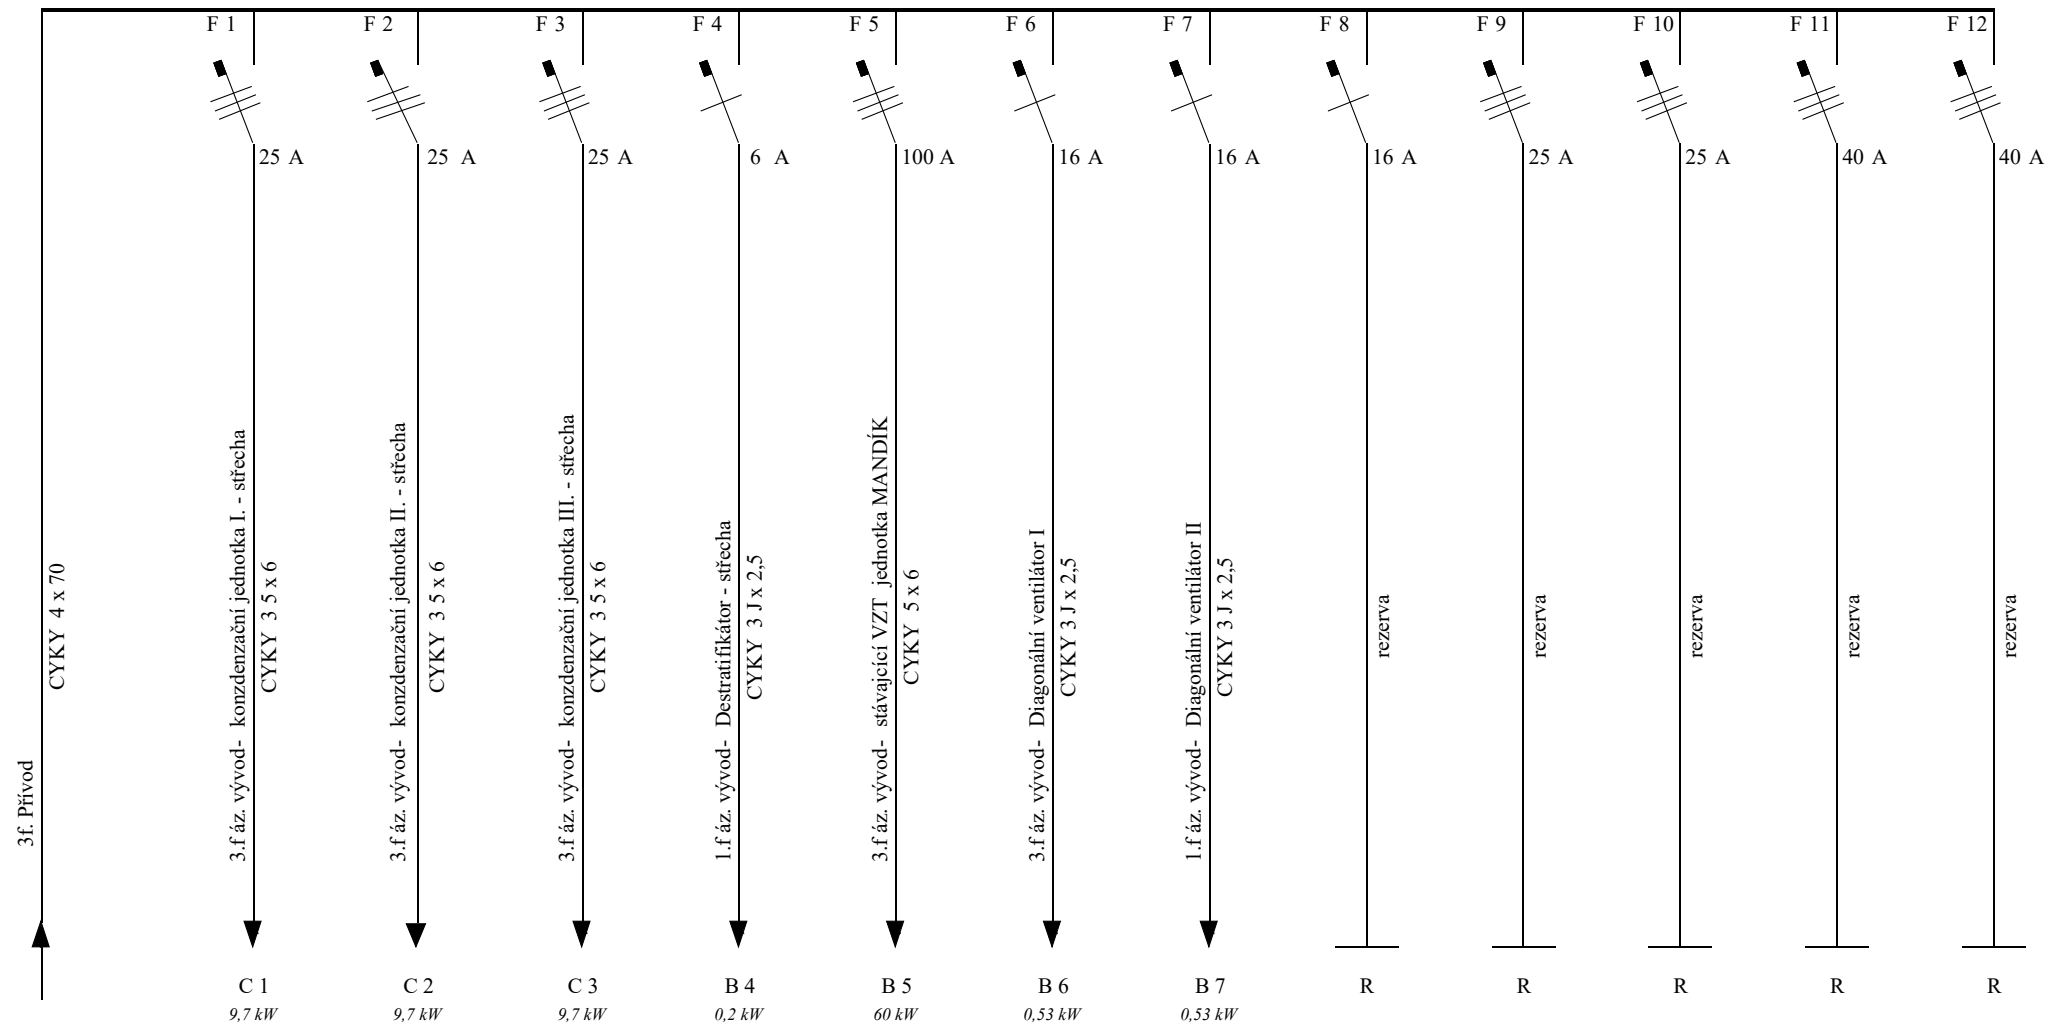

Poznámky:

- Napěťová soustava: TN - C - S, 3 PEN, 400 V, 50 Hz ~
- Provedení rozvaděče **RH - pole B:** skříňový oceloplechový rozvaděč
- Krytí: IP 40
- Stavební rozměry: š x v x h: 800 x 400 x 2000 mm
- Umístění: 1.PP
- Přívod: z pole A
- Vývody: horem dle
- Ochrana před úrazem el. proudem dle ČSN 33 2000 - 4 - 41, ed. 3: samočinným odpojením od zdroje

zodpovědný projektant :	Ing. arch. Václav Mastný	vypracoval / kreslil :	Ing. Ladislav Pilný	ATELIÉR MASTNÝ nám. T.G.Masaryka 9, 301 38 Plzeň tel: 377223992 , mastny@mastny.cz IČ: 116 20 595 DIČ: 138 5901260849
investor:	Vyšší odborná škola a Střední průmyslová škola elektrotechnická Plzeň, Koterovská 85, p.o			datum : 04/2024
akce :	MODERNIZACE KUCHYNĚ A JÍDELNY SPŠE A VOŠ PLZEŇ Částkova 817/58, 326 00, Plzeň parc. č. 2688/24 v k. ú. Plzeň SILNOPROUDÁ ELEKTROTECHNIKA			stupeň: PDS
výkr. :	Rozvaděč RH - pole C			měřítko: ---
				výkr. č. : 5A.