


VZOROVÝ PŘÍČNÝ ŘEZ

PŘEVÝŠENO

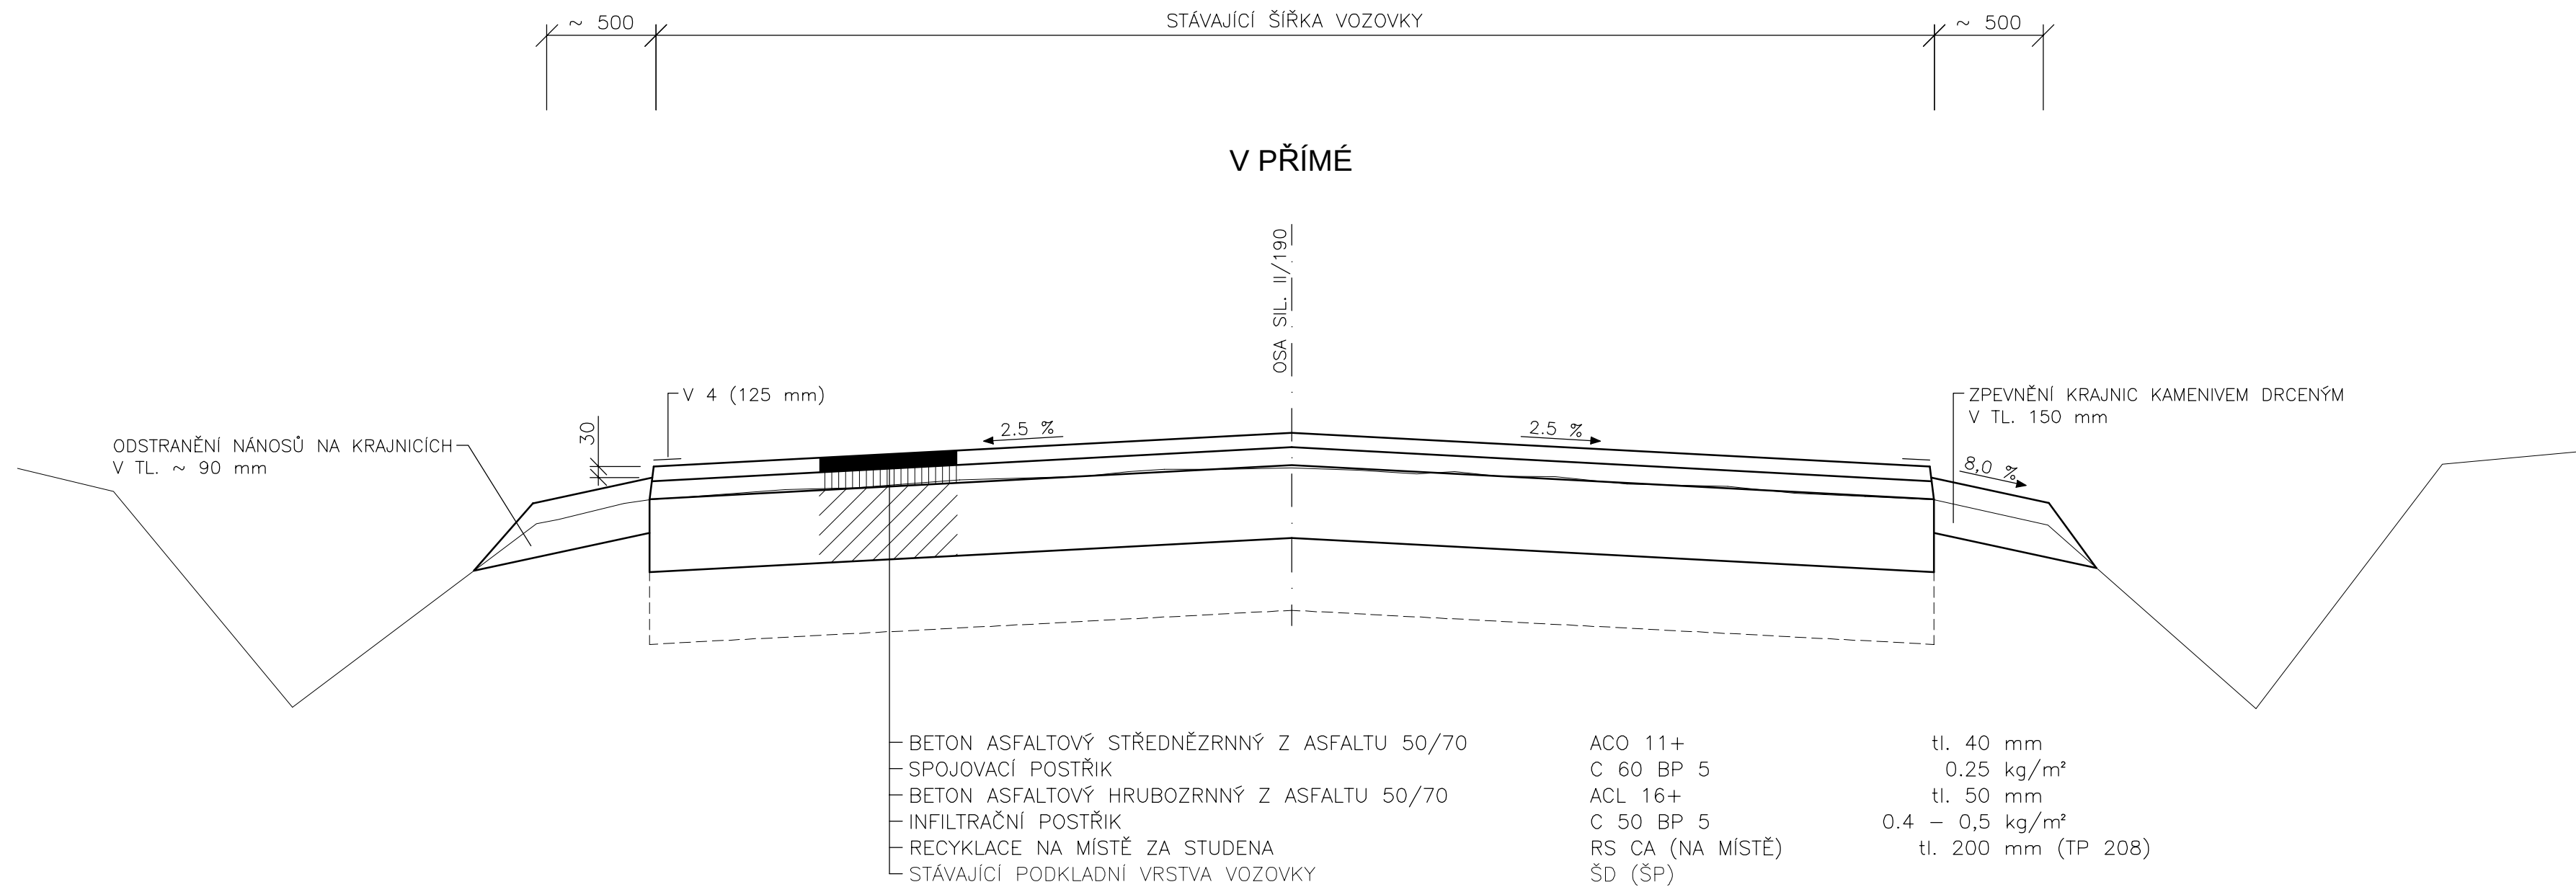

POZNÁMKA:
VRSTVU RS CA PROVÉST DLE TP 208 : 2009

PROJEKCE DOPRAVNÍCH STAVEB
PROJEKČNÍ KANCELÁŘ ROJT
Vodní 27, 344 01 Domažlice
tel. 379 724 945 e-mail: rojt@telecom.cz

VED. PROJEKTANT	ZODP. PROJEKTANT	VYPRACOVAL	KRESLIL		
	Ing. Rojt				
KRAJ	Plzeňský	MÍSTO	Všeruby - hranice okr.	FORMÁT	4 x A4
OBJEDNATEL	Správa a údržba silnic Plzeňského kraje			DATUM	I/2014
II/190 VŠERUBY - HRANICE OKRESU				ÚČEL	DPS
				ČÍSLO ZAKÁZKY	
				MĚŘÍTKO	
VZOROVÝ PŘÍČNÝ ŘEZ				B	