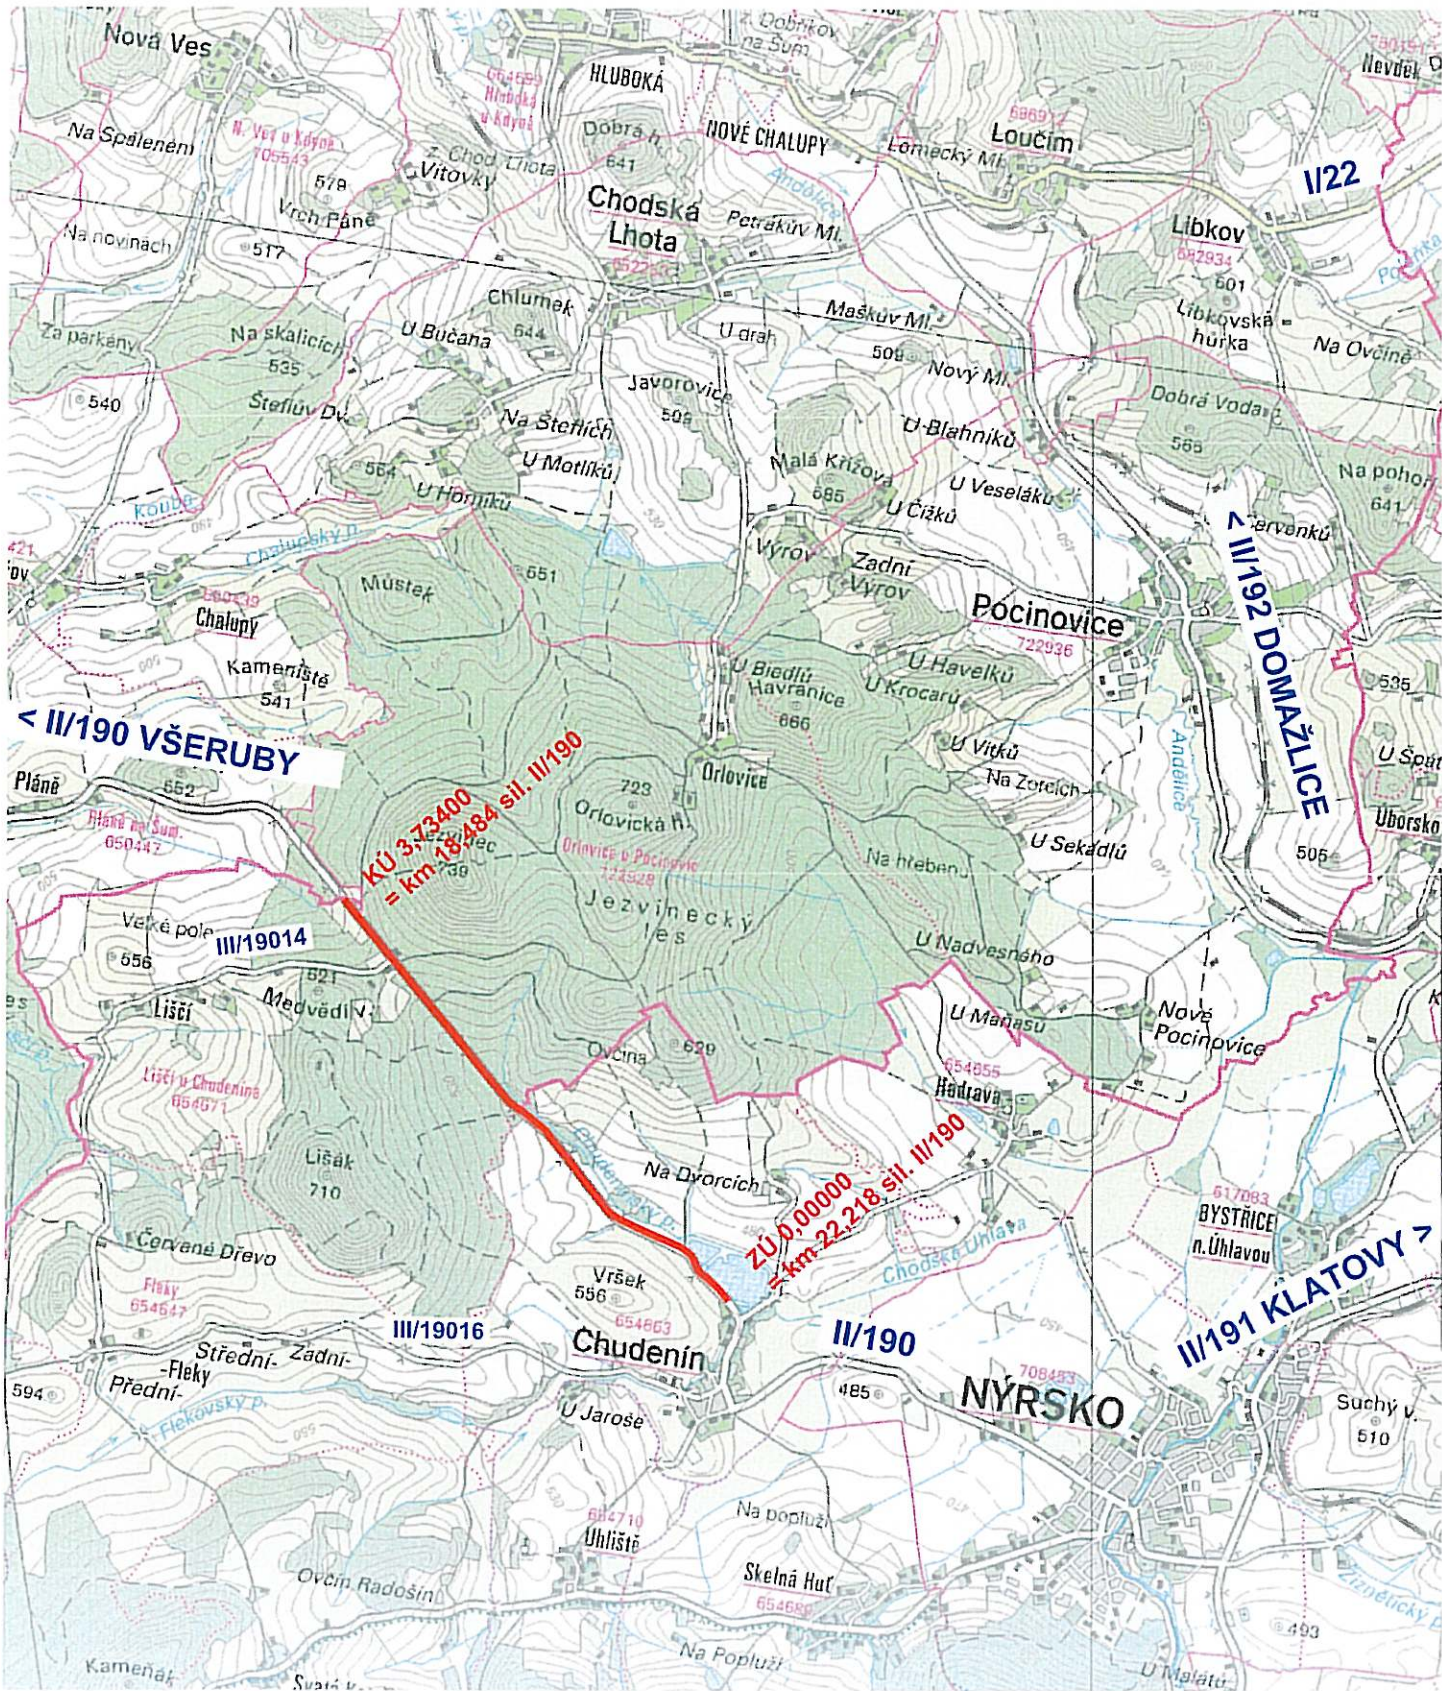
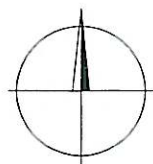


II/190 CHUDENÍN - HRANICE OKR. KT
PŘEHLEDNÁ SITUACE 1:50 000



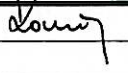
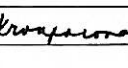
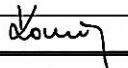
AKCE	II/190 CHUDENÍN - HRANICE OKR. KT
STUPEŇ PD	PROJEKTOVÁ DOKUMENTACE PRO PROVÁDĚNÍ STAVBY

OBJEDNATEL	SPRÁVA A ÚDRŽBA SILNIC PLZEŇSKÉHO KRAJE ŠKROUPOVA 18, 306 13 PLZEŇ 
------------	--

ZHOTOVITEL	SHB, AKCIOVÁ SPOLEČNOST MASNÁ 1493/8, 702 00 OSTRAVA 
HLAVNÍ INŽENÝR PROJEKTU	ING. ERICH KONEČNÝ

A

SOUŘADNICOVÝ SYSTÉM : S-JTSK
VÝŠKOVÝ SYSTÉM : Bpv

HLAVNÍ INŽENÝR PROJEKTU	ING. KONEČNÝ		ZHOTOVITEL ČÁSTI PD  SHB, akciová společnost pobočka Klatovská 61CZ 170 00 Praha sídlí Masná 10 CZ 170 00 Ostrava
VYPRACOVAL	ING. KROUPAROVÁ		
KONTOLOVAL	ING. KONEČNÝ		
Kraj: PLZEŇSKÝ	MěÚ/OÚ: KLATOVY/CHUDENÍN	DATUM	ÚNOR 2014
KÚ: CHUDENÍN, LIŠČÍ U CHUDENÍNA		FORMÁT	2 A4
PŘÍLOHA:		MĚŘITKO	1:50 000
		ÚČEL	PDPS
		Č. ZAKÁZKY	5/13 110
		ARCHIVNÍ Č.	
		ČÍS. SOUPRAVY	ČÍS. VÝKRESU
			A.1