


AKCE	II/190 CHUDENÍN - HRANICE OKR. KT
STUPEŇ PD	PROJEKTOVÁ DOKUMENTACE PRO PROVÁDĚNÍ STAVBY

OBJEDNATEL	SPRÁVA A ÚDRŽBA SILNIC PLZEŇSKÉHO KRAJE ŠKROUPOVA 18, 306 13 PLZEŇ	
------------	--	---

ZHOTOVITEL	SHB, AKCIOVÁ SPOLEČNOST MASNÁ 1493/8, 702 00 OSTRAVA	
HLAVNÍ INŽENÝR PROJEKTU	ING. ERICH KONEČNÝ	

B SO 171

SOUŘADNICOVÝ SYSTÉM : S-JTSK
VÝŠKOVÝ SYSTÉM : Bpv

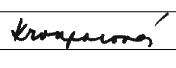HLAVNÍ INŽENÝR PROJEKTU	ING. KONEČNÝ		ZHOTOVITEL ČÁSTI PD  projekce dopravních staveb SHB, akciová společnost pobočka Korunovační 6 CZ 170 00 Praha sídlo Masná 10 CZ CZ 702 00 Ostrava	
VYPRACOVAL	ING. KROUPAROVÁ			
KONTROLOVAL	ING. KONEČNÝ			
Kraj:	PLZEŇSKÝ	MěÚ/OÚ: KLATOVY/CHUDENÍN	DATUM	ÚNOR 2014
KÚ:	CHUDENÍN, LIŠČÍ U CHUDENÍNA		FORMÁT	
NÁZEV OBJEKTU:	SO 171 DOPRAVNÍ OPATŘENÍ		MĚŘÍTKO	
			ÚČEL	PDPS
			Č. ZAKÁZKY	5/13 110
			ARCHIVNÍ Č.	
			ČÍS. SOUPRAVY	ČÍS. VÝKRESU

„II/190 Chudenín – hranice okr. KT“

Projektová dokumentace pro provádění stavby (PDPS)

pro stavební objekt

SO 171 - DOPRAVNÍ OPATŘENÍ

Seznam příloh:

- | | | |
|----------------|--|---------------|
| <i>1</i> | <i>Technické specifikace</i> | |
| <i>2</i> | <i>Situace objízdné trasy</i> | <i>1:5000</i> |
| <i>2.1-2.8</i> | <i>Schemata křižovatek na objízdné trase</i> | |

1-Technické specifikace

1. IDENTIFIKAČNÍ ÚDAJE OBJEKTU

Označení stavby:

Název stavby: **II/190 Chudenín – hranice okr. KT**
Místo stavby: II/190 Chudenín – hranice okr. KT, staničení km 18,500 – km 23,000
Kraj: Plzeňský
Obec: Chudenín
Katastrální území: Chudenín, Liščí u Chudenína
Druh stavby: Rekonstrukce

Objednatel:

Název objednatele: **Správa a údržba silnic Plzeňského kraje, p.o.**
Škroupova 18, 306 13 Plzeň
IČO: 72053119

Kontaktní údaje: Ing. Stanislav Liška
generální ředitel
tel.: 377 172 101
e-mail: posta@suspk.eu
Radek Kadlec
technik přípravy a realizace staveb
tel.: 376 333 920
e-mail: radek.kadlec@suspk.eu

Zhotovitel dokumentace:

Název projektanta: **SHB, akciová společnost**
Masná 1498/8, 702 00 Ostrava
IČO: 25 32 43 65

Zpracovatelský útvar: **SHB, akciová společnost**
Pobočka Praha
Korunovační 6, 170 00 Praha 7

Kontaktní osoba: Ing. Erich Konečný
hlavní inženýr projektu
tel.: 242 483 704
e-mail: e.konecny@shb.cz

Stavební objekt:

Název objektu: **SO 171 Dopravní opatření**
Zpracovatel: Ing. Martina Krouparová
zodpovědný projektant
tel.: 242 483 707
e-mail: m.krouparova@shb.cz

2. STRUČNÝ POPIS OBJEKTU

Stavba vyžaduje, s ohledem na předpokládanou realizaci stavby za úplné uzavírky silnice II/190 v předmětném úseku, stanovení objízdné trasy.

Pro uzavřený úsek je navržena **objízdná trasa** po silnicích II. a I. třídy přes Pocinovice a Kdyni. Současně jsou před nejbližšími křižovatkami se silnicemi II. a I. tříd osazeny dopravní značky IS11a upozorňující řidiče vozidel na uzavření předmětného úseku s vyznačením **objízdné trasy**. Tato trasa je orientačně vyznačena také dopravními značkami IS11c.

3. TECHNICKÉ SPECIFIKACE

Zabezpečení pracovních míst musí být provedeno dle TP66 – Zásady pro označování pracovních míst na pozemních komunikacích (platné od 1.1.2004 / II. vydání).

Přechodné svislé dopravní značky jsou uvažovány celolisované z ocelových pozinkovaných plechů s dvojitým ohybem po celém obvodu, včetně rohů. Veškeré dopravní značky musí odpovídat ČSN EN 12899-1 včetně opravy 1. Značky musí být v provedení činné plochy z retroreflexní folie minimálně třídy 1. Značky umístěné na komunikaci budou v základním rozměru.

S ohledem na délku trvání objížděky je navrženo osazení dopravních značek na sloupky Jäkl do podkladních desek event. na stávající sloupky.

Spodní okraj svislé dopravní značky bude umístěn 180 cm nad úrovní vozovky, v místech průchozího prostoru pro chodce 220 cm.

V podélném směru se svislé DZ umísťují ve vzájemné vzdálenosti nejméně 30 m.

Nejmenší vodorovná vzdálenost svislé DZ od vnějšího okraje zpevněné části pozemní komunikace je 50 cm, největší 200 cm, ve výjimečných případech je možno tuto vzdálenost snížit na 30 cm.

Realizace dopravních opatření se předpokládá za provozu.

Přechodné vodorovné dopravní značení není navrženo.

Objízdná trasa jsou detailně patrná z přílohy **C.2 Situace objízdné trasy**.

4. POŽADAVKY NA VÝSTAVBU

Realizace dopravních opatření se předpokládá za provozu.

Detailně je výstavba řešena v příloze **A.5 Zásady organizace výstavby**.

Při provádění prací musí být splněny podmínky uvedené ve vybraných kapitolách Technických kvalitativních podmínek pozemních komunikací (TKP PK).

4. Vytyčení

Vytyčení SO 171 není zpracováno v souřadnicích S-JTSK.

Osazení dopravního značení bude provedeno dle zásad uvedených v kap. 3 a dle zákresu v přílohách 2 *Situace objízdné trasy, resp. 2.1-2.8 Schemata křižovatek na objízdné trase*.

5. Soupis prací

Položkový soupis prací s výkazem výměr je přílohou těchto technických specifikací.

Soupis prací je zpracován dle Oborového třídníku stavebních konstrukcí a prací staveb pozemních komunikací (OTSKP), který vydává Ministerstvo dopravy ČR - odbor pozemních komunikací.

Technické specifikace k jednotlivým položkám jsou uvedeny v OTSKP, viz www.tridniky.cz



Praha, únor 2014

Vypracoval: Ing. Martina Krouparová

Stavba : **II/190 Chudenín – hranice okr. KT**
 Stupeň dok. : **PDPS**
 Objekt: **SO 171**

Poř. čís.	Kód položky	Název položky	m.j.	MNOŽSTVÍ	CENA/J.	CENA
1	2	3	4	5	6	= 5x6
		9 - Ostatní konstrukce a práce				
1	914114	DOPRAV ZNAČKY ZÁKLAD VEL OCEL - DOD, MONT, DEMONT pracovní místo, objížděná trasa, dle situace objížděných tras příl. B171.2 s přesuny	KUS	43		0
2	914414	DOPRAV ZNAČKY 100x150CM OCEL - DOD, MONT, DEMONT s přesuny, dle situace objížděných tras příl. B171.2	KUS	11		0
3	916124	DOPRAV SVĚTLO VÝSTRAŽ SOUPRAVA 3KS - DOD, MONTÁŽ, DEMONTÁŽ s přesuny, dle situace objížděných tras příl. B171.2	KUS	6		0
4	916314	DOPRAVNÍ ZÁBRANY Z2 - DODÁVKA, MONTÁŽ, DEMONTÁŽ s přesuny, dle situace objížděných tras příl. B171.2	KUS	6		0
5	914954	SLOUP A STOJKY DZ Z JÁKL PROF S PŘENOS PODST DOD, MONT, DEMONT s přesuny, dle situace objížděných tras příl. B171.2	KUS	46		0
6	95324	BEZPEČNOST ZNAČKY RETROREFLEX SAMOLEPICÍ VÝSTRAŽNÁ PÁSKA dle situace objížděných tras příl. B171.2	M	3		0
Celková cena SO bez DPH						Kč
DPH 21%						Kč
Celková cena SO s DPH						Kč

II/190 CHUDENÍN - HRANICE OKR. KT
SO 171 DOPRAVNÍ OPATŘENÍ
SITUACE OBJÍZDNÉ TRASY 1:5 000

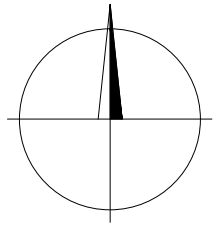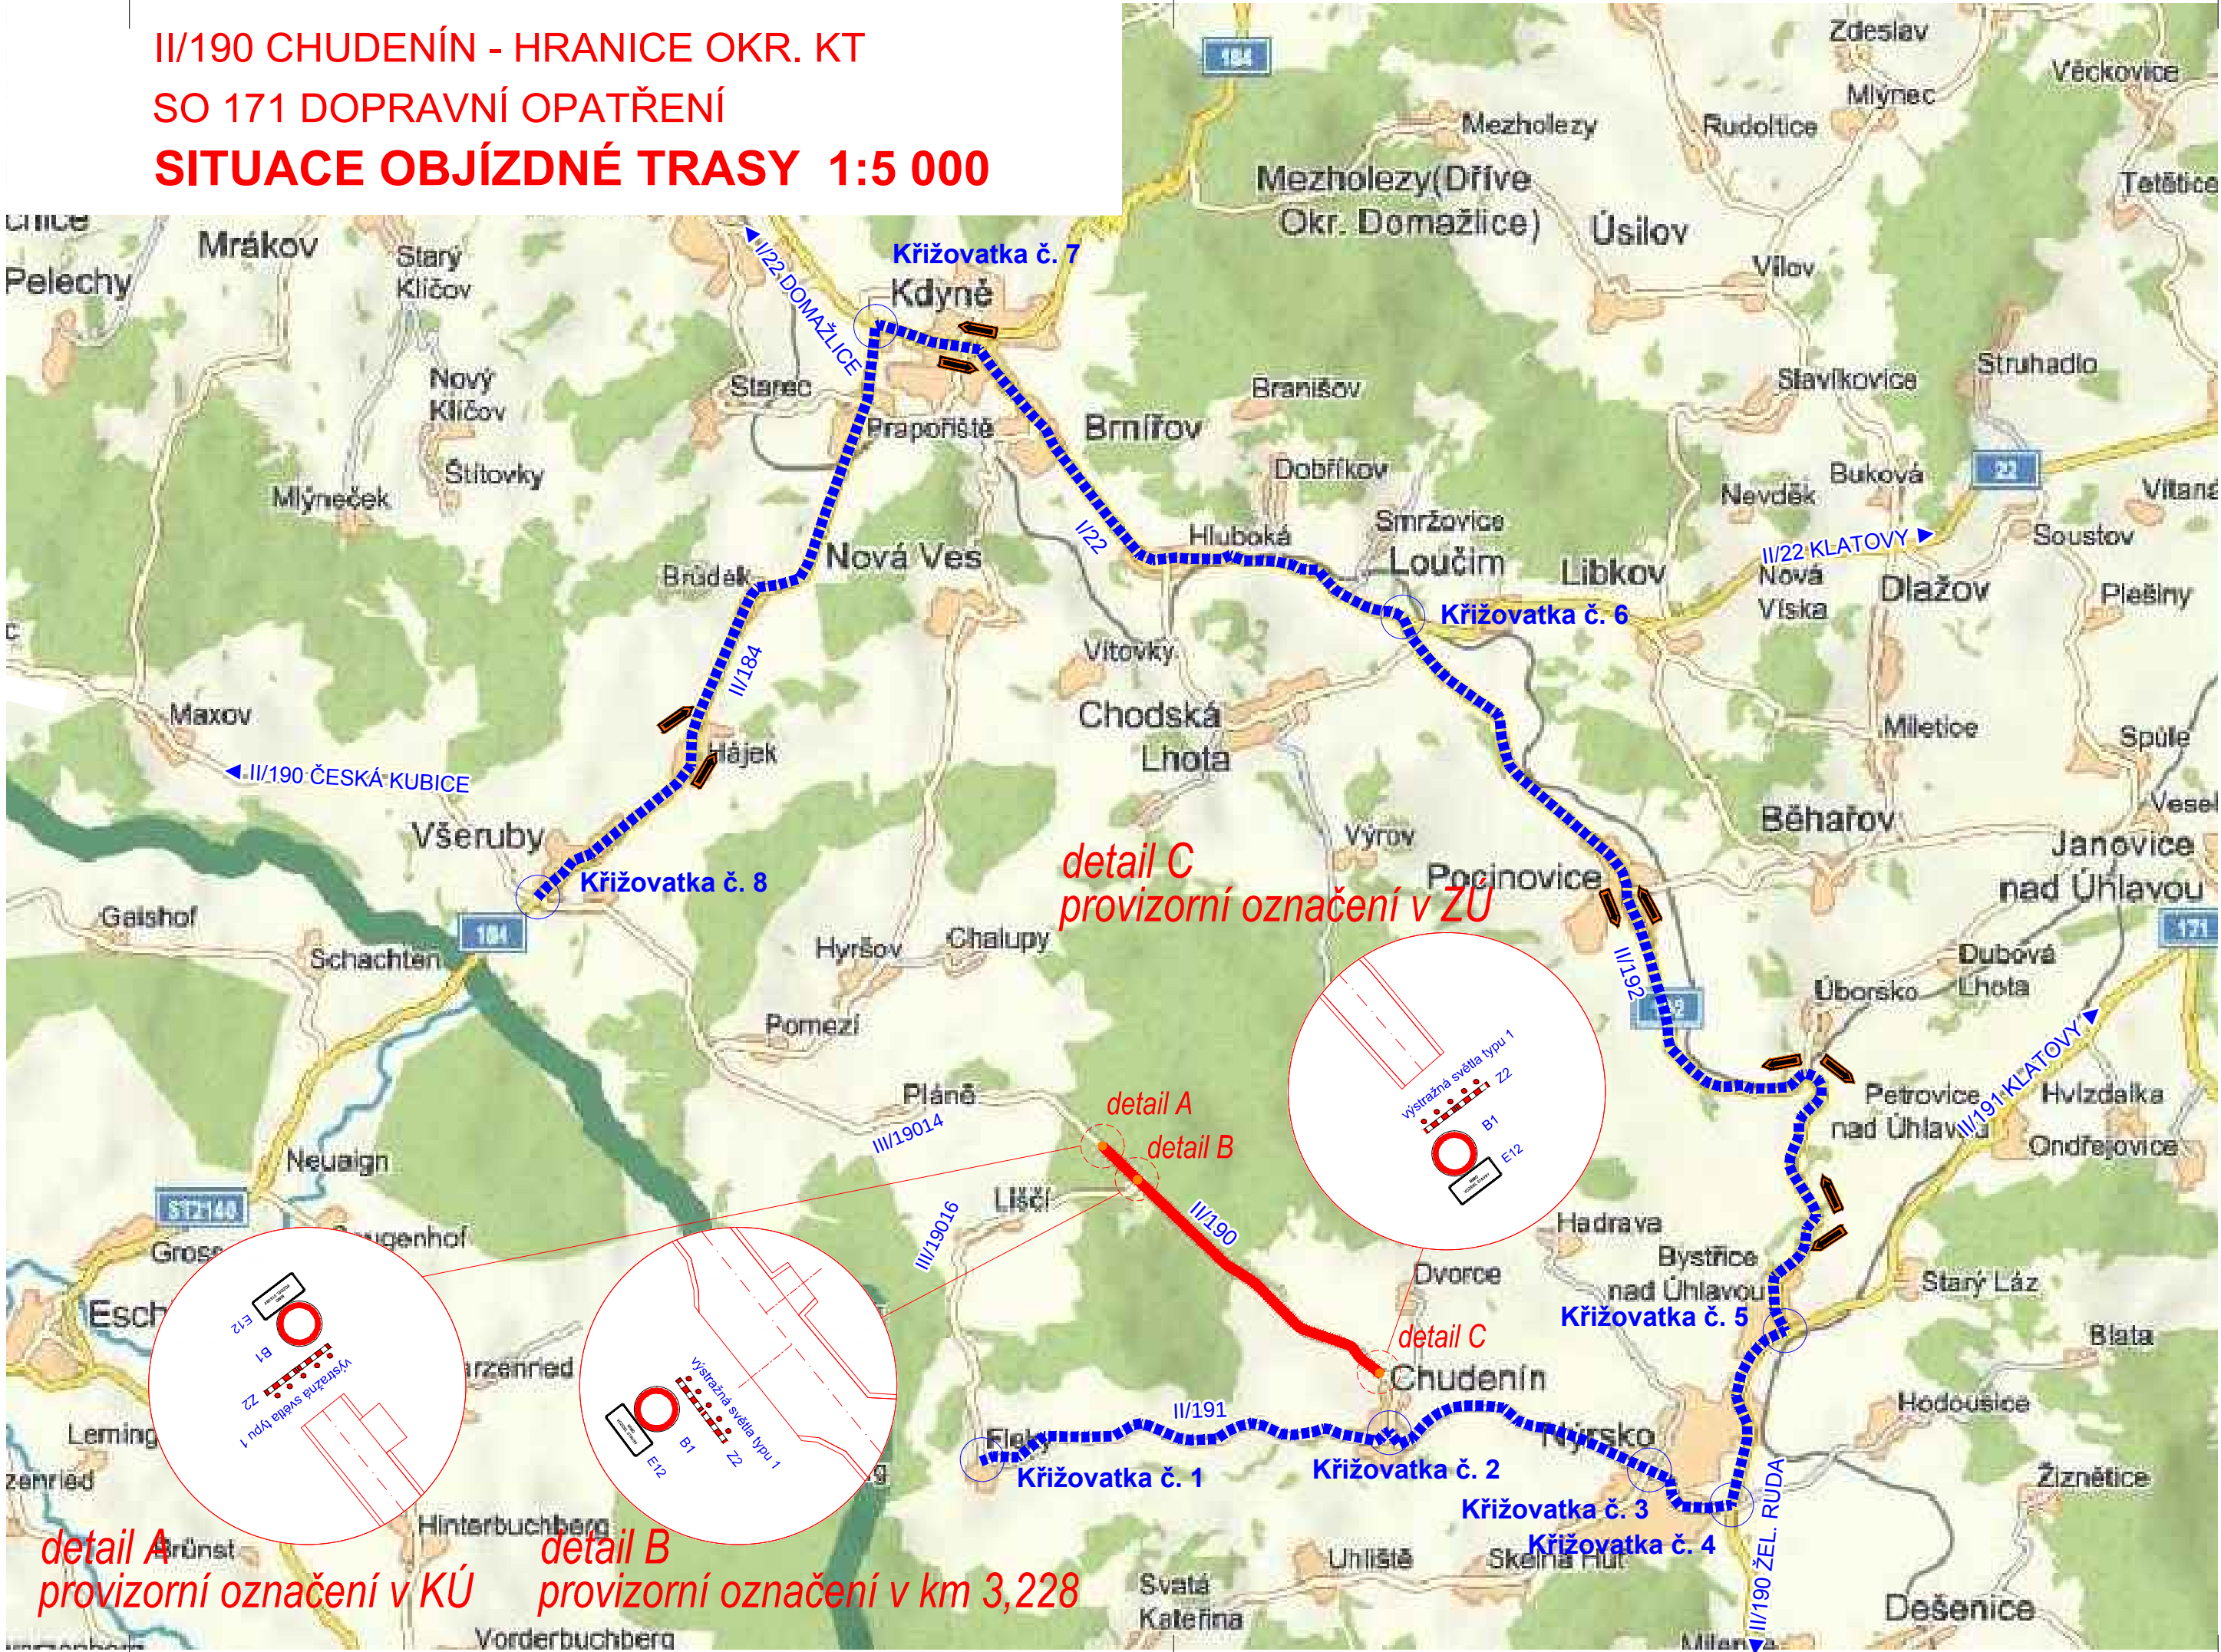


- LEGENDA:
- STAVBA
 - OBJÍZDNÁ TRASA 1 (dl. 31 km)
 - IS11c (10x)

SOUŘAD. SYSTÉM: S-JTSK VÝŠKOVÝ SYSTÉM: Bpv		
II/190 CHUDENÍN - HRANICE OKR. KT		
	NÁZEV PŘÍLOHY:	DATUM
	SITUACE OBJÍZDNÉ TRASY 1: 5 000	ÚNOR 2014
PŘÍLOHA č.		02

SO 171 Dopravní opatření

Křižovatka č.1

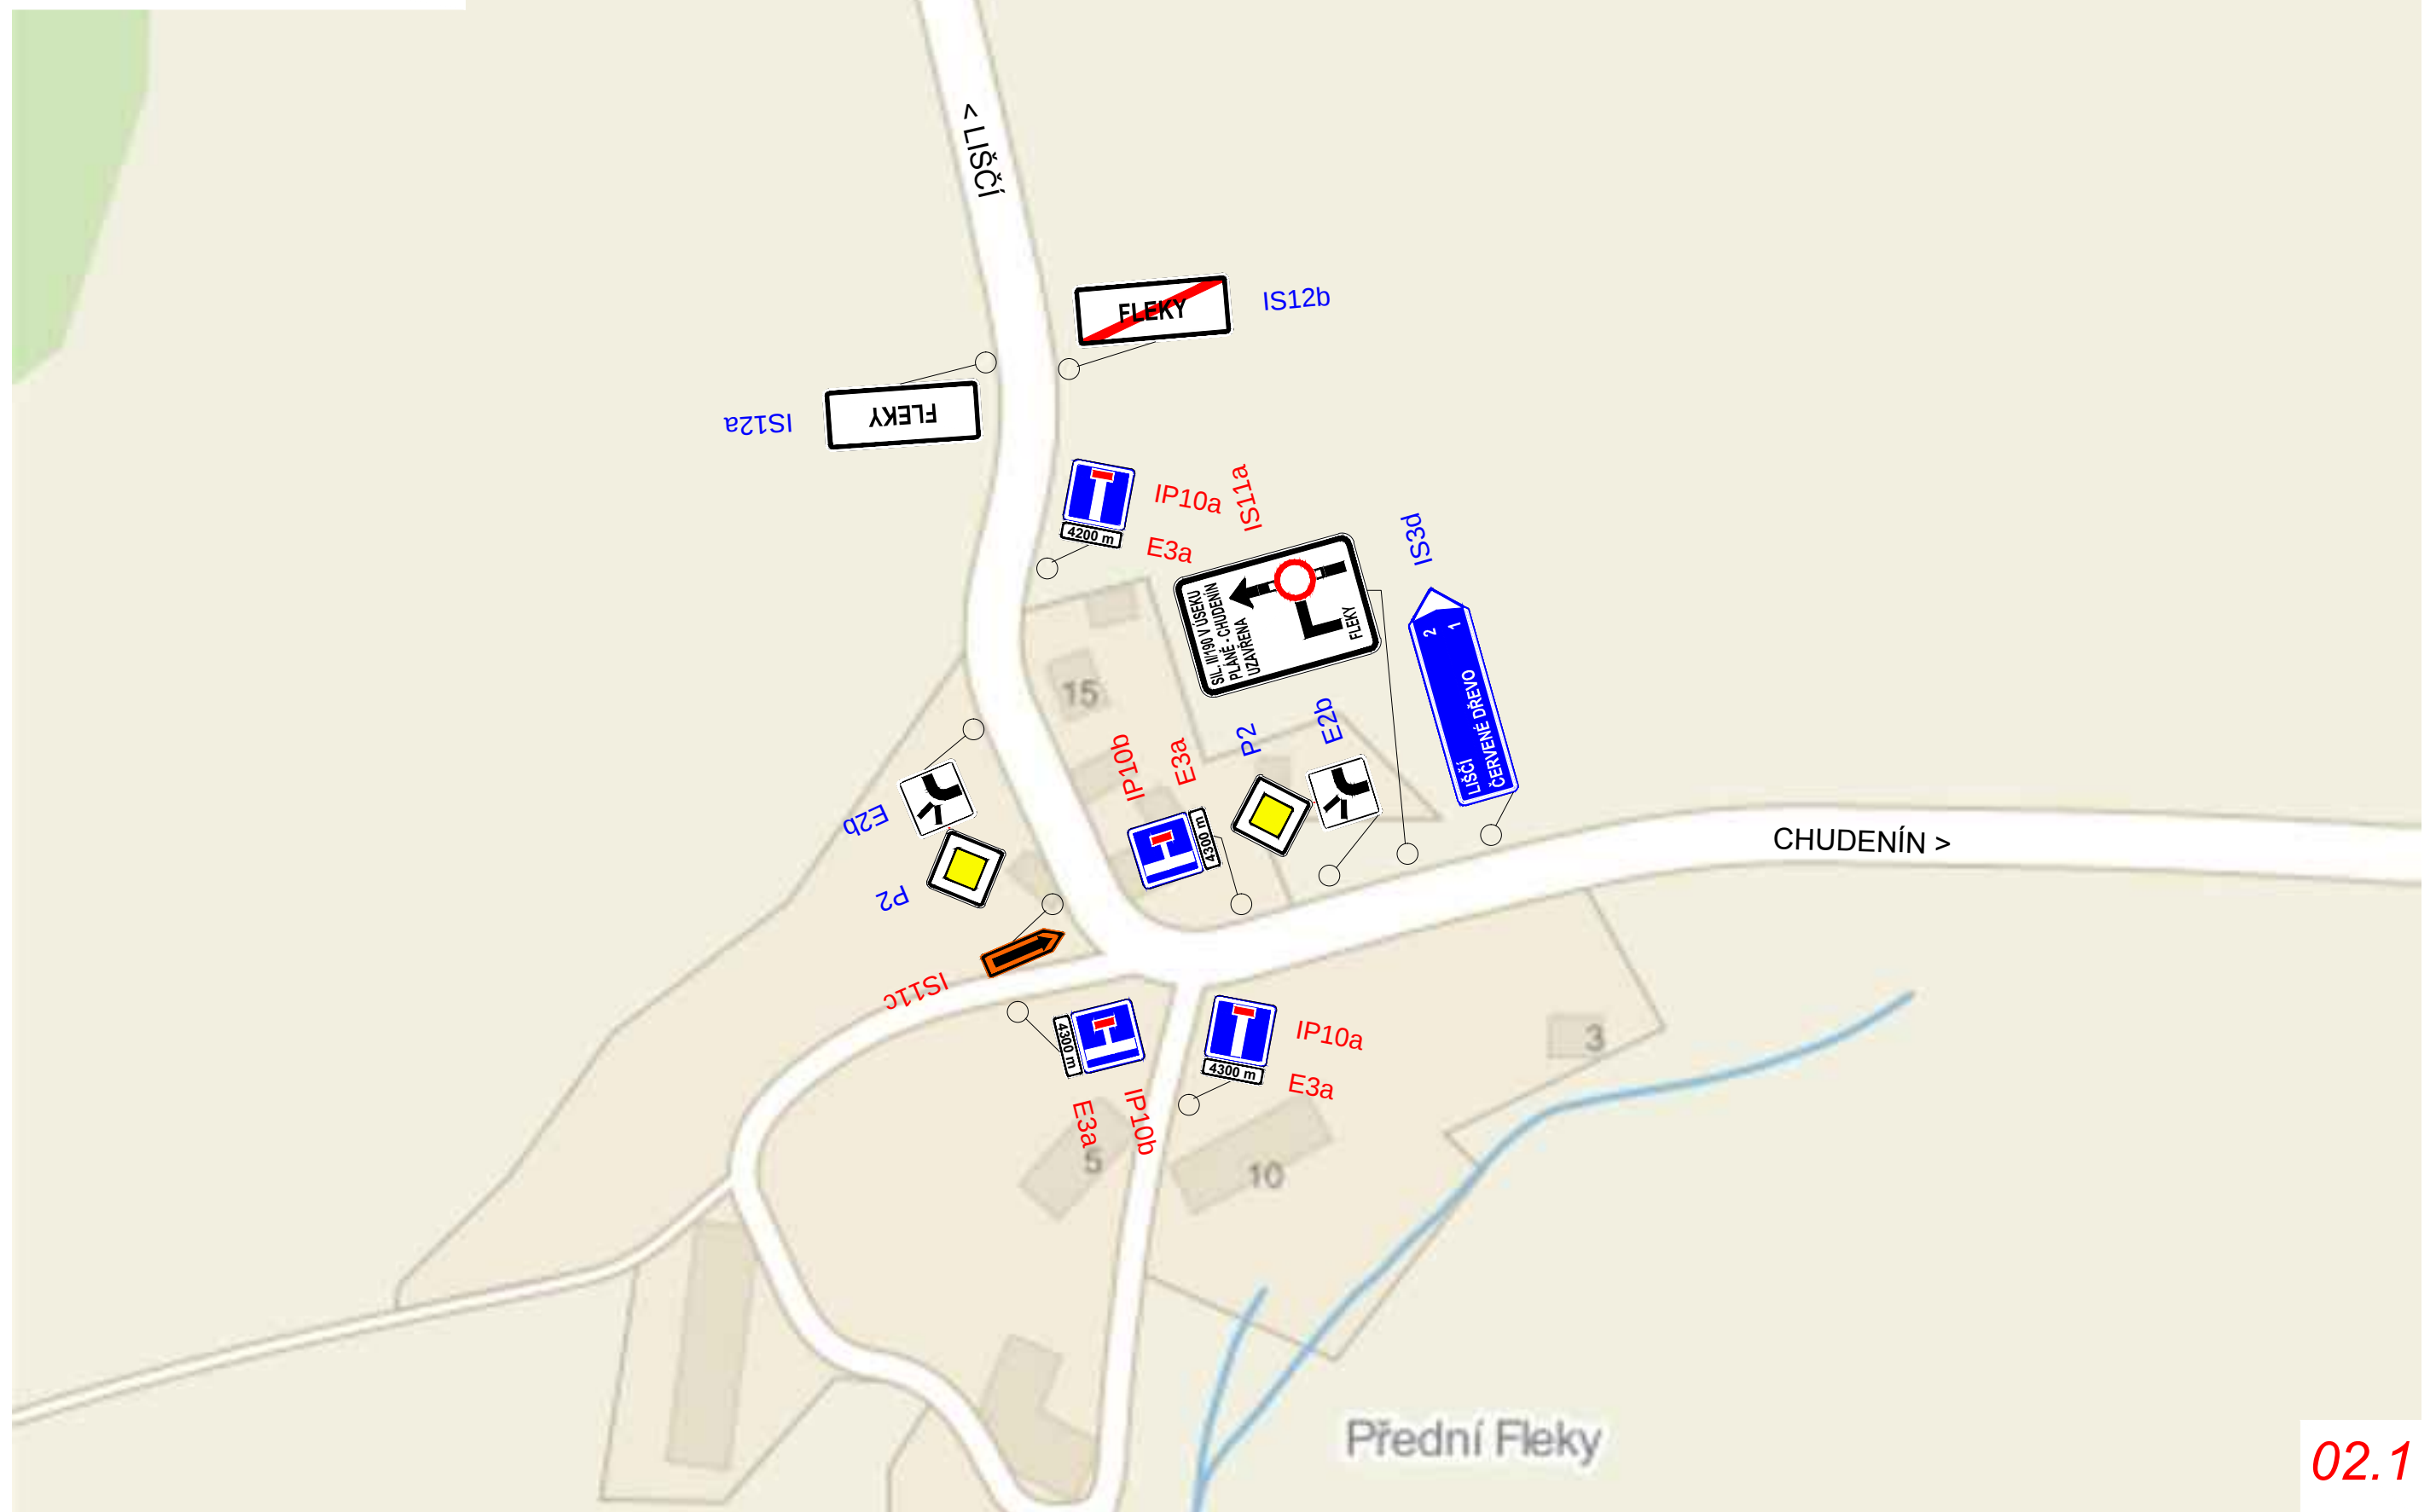


Křižovatka č.2



SO 171 Dopravní opatření

Křižovatka č.3

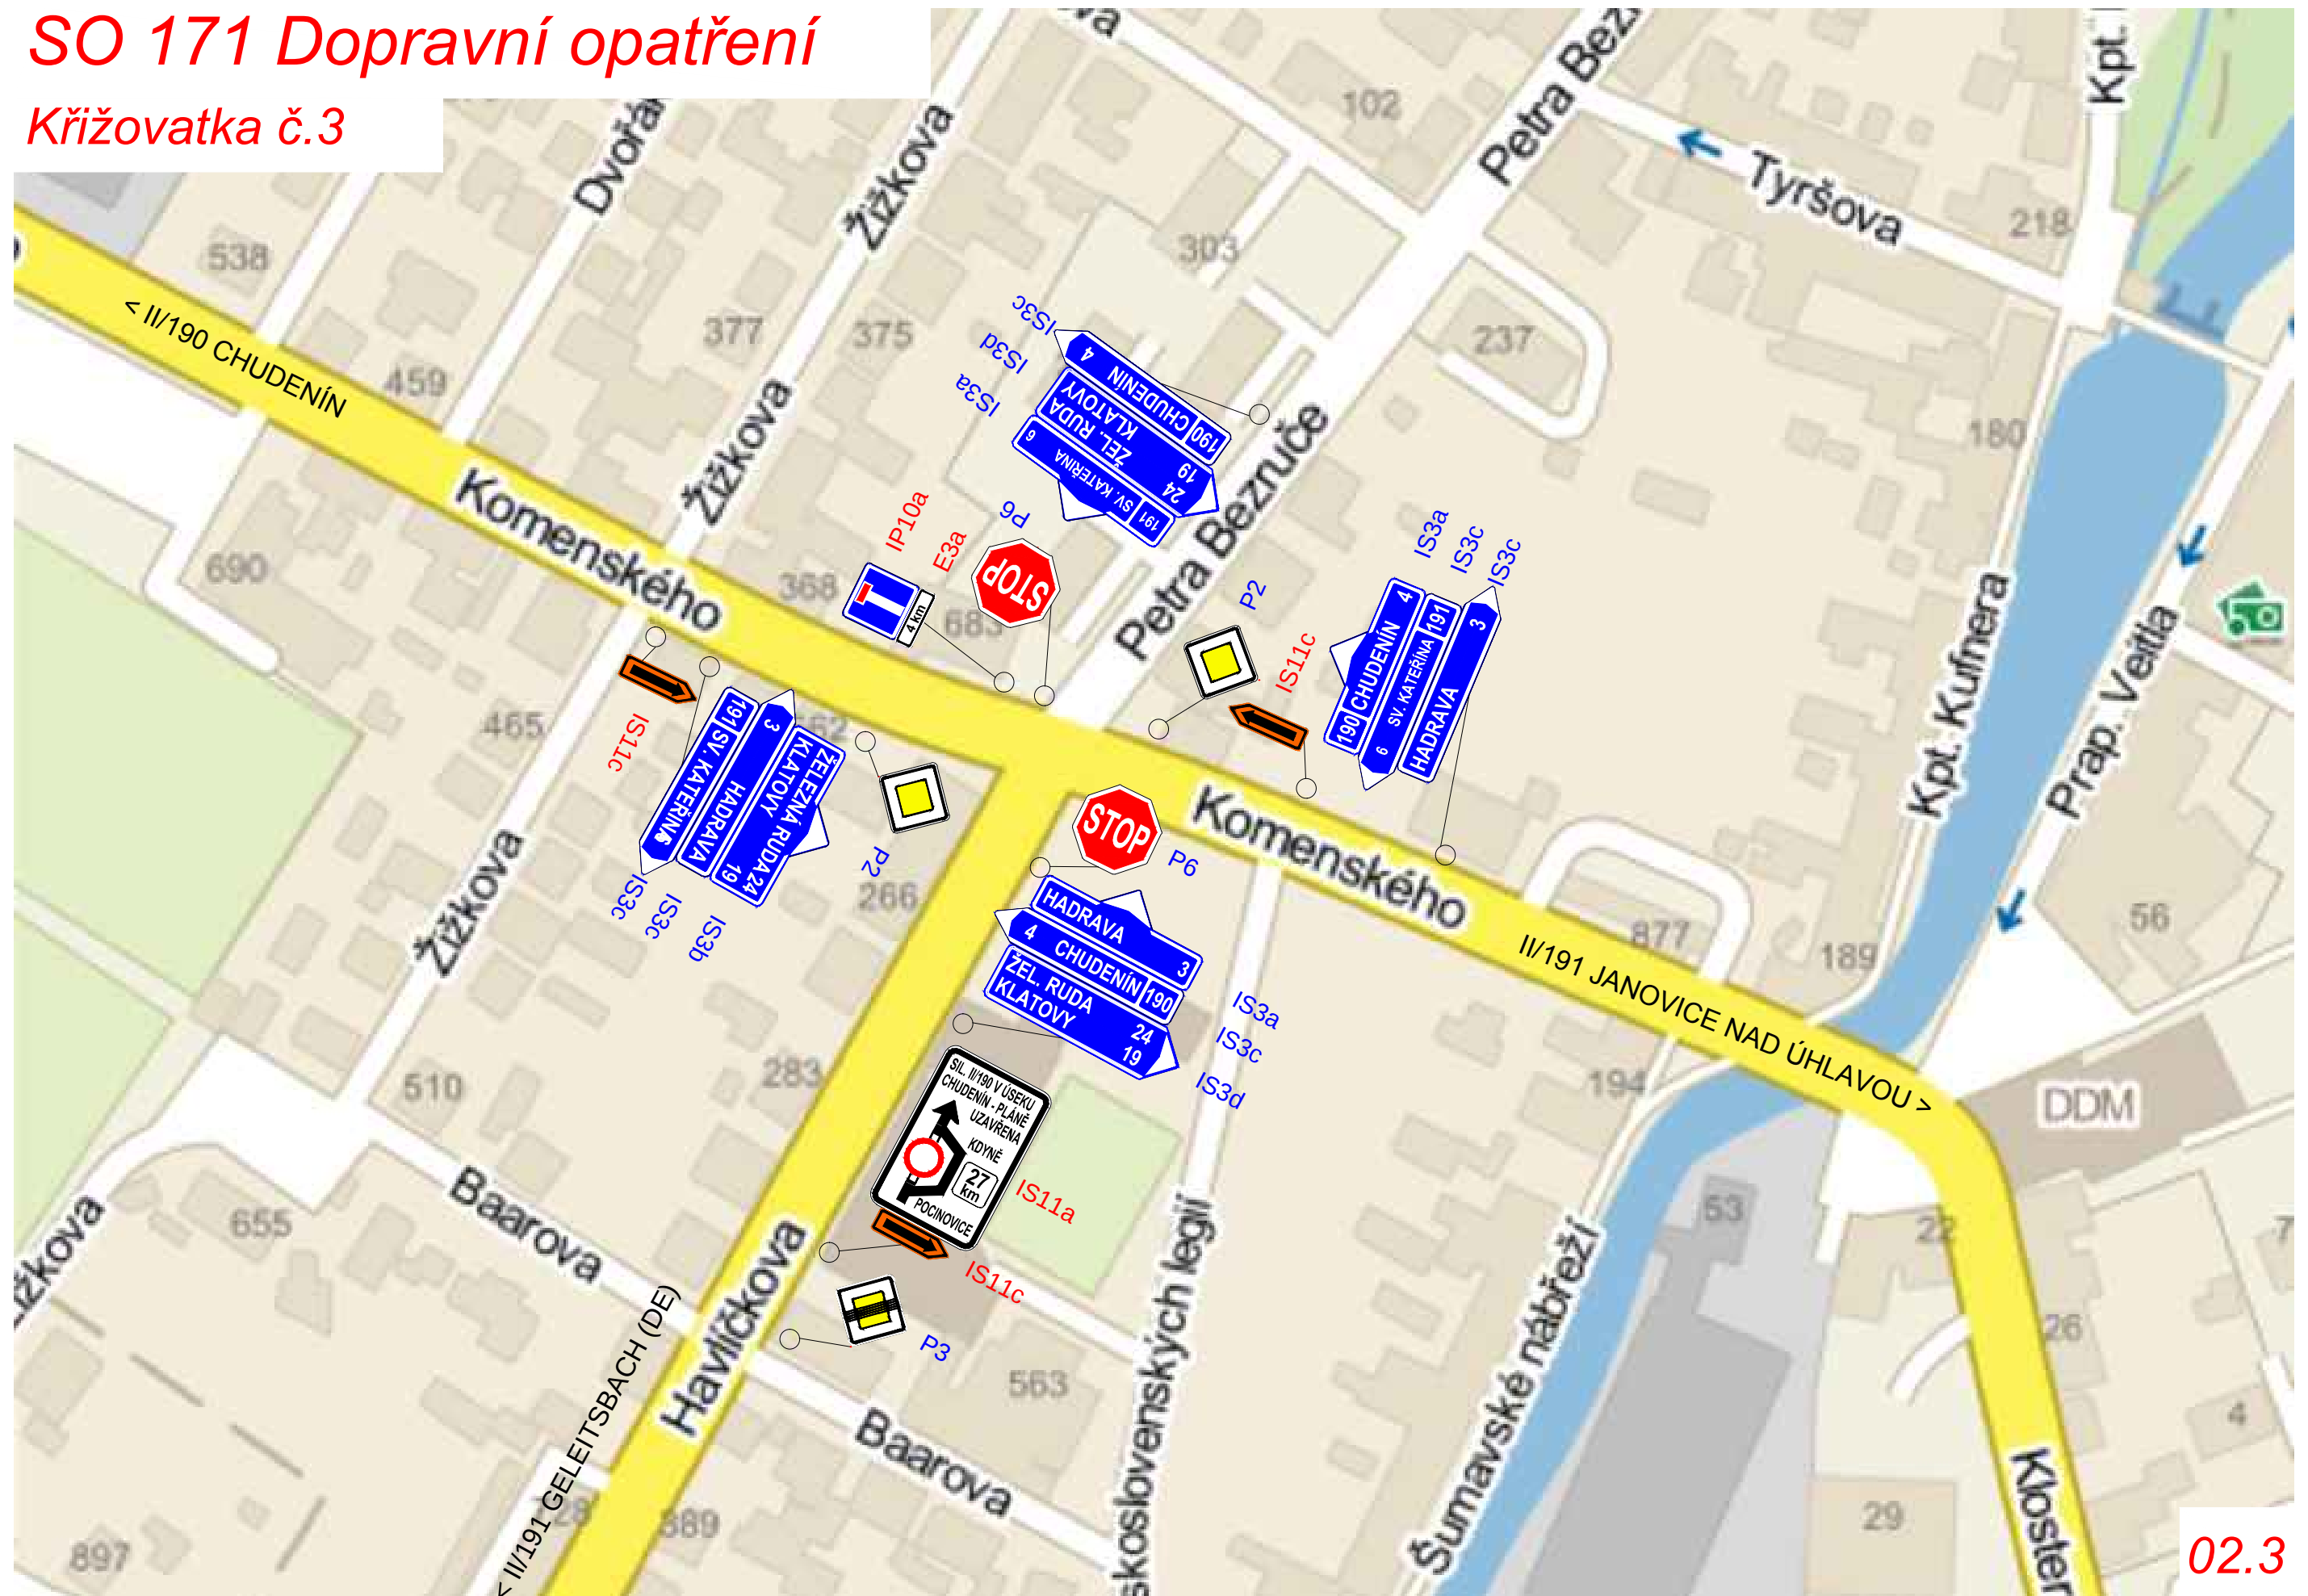

Křižovatka č.4




Křižovatka č.5



SO 171 Dopravní opatření

Křižovatka č.6

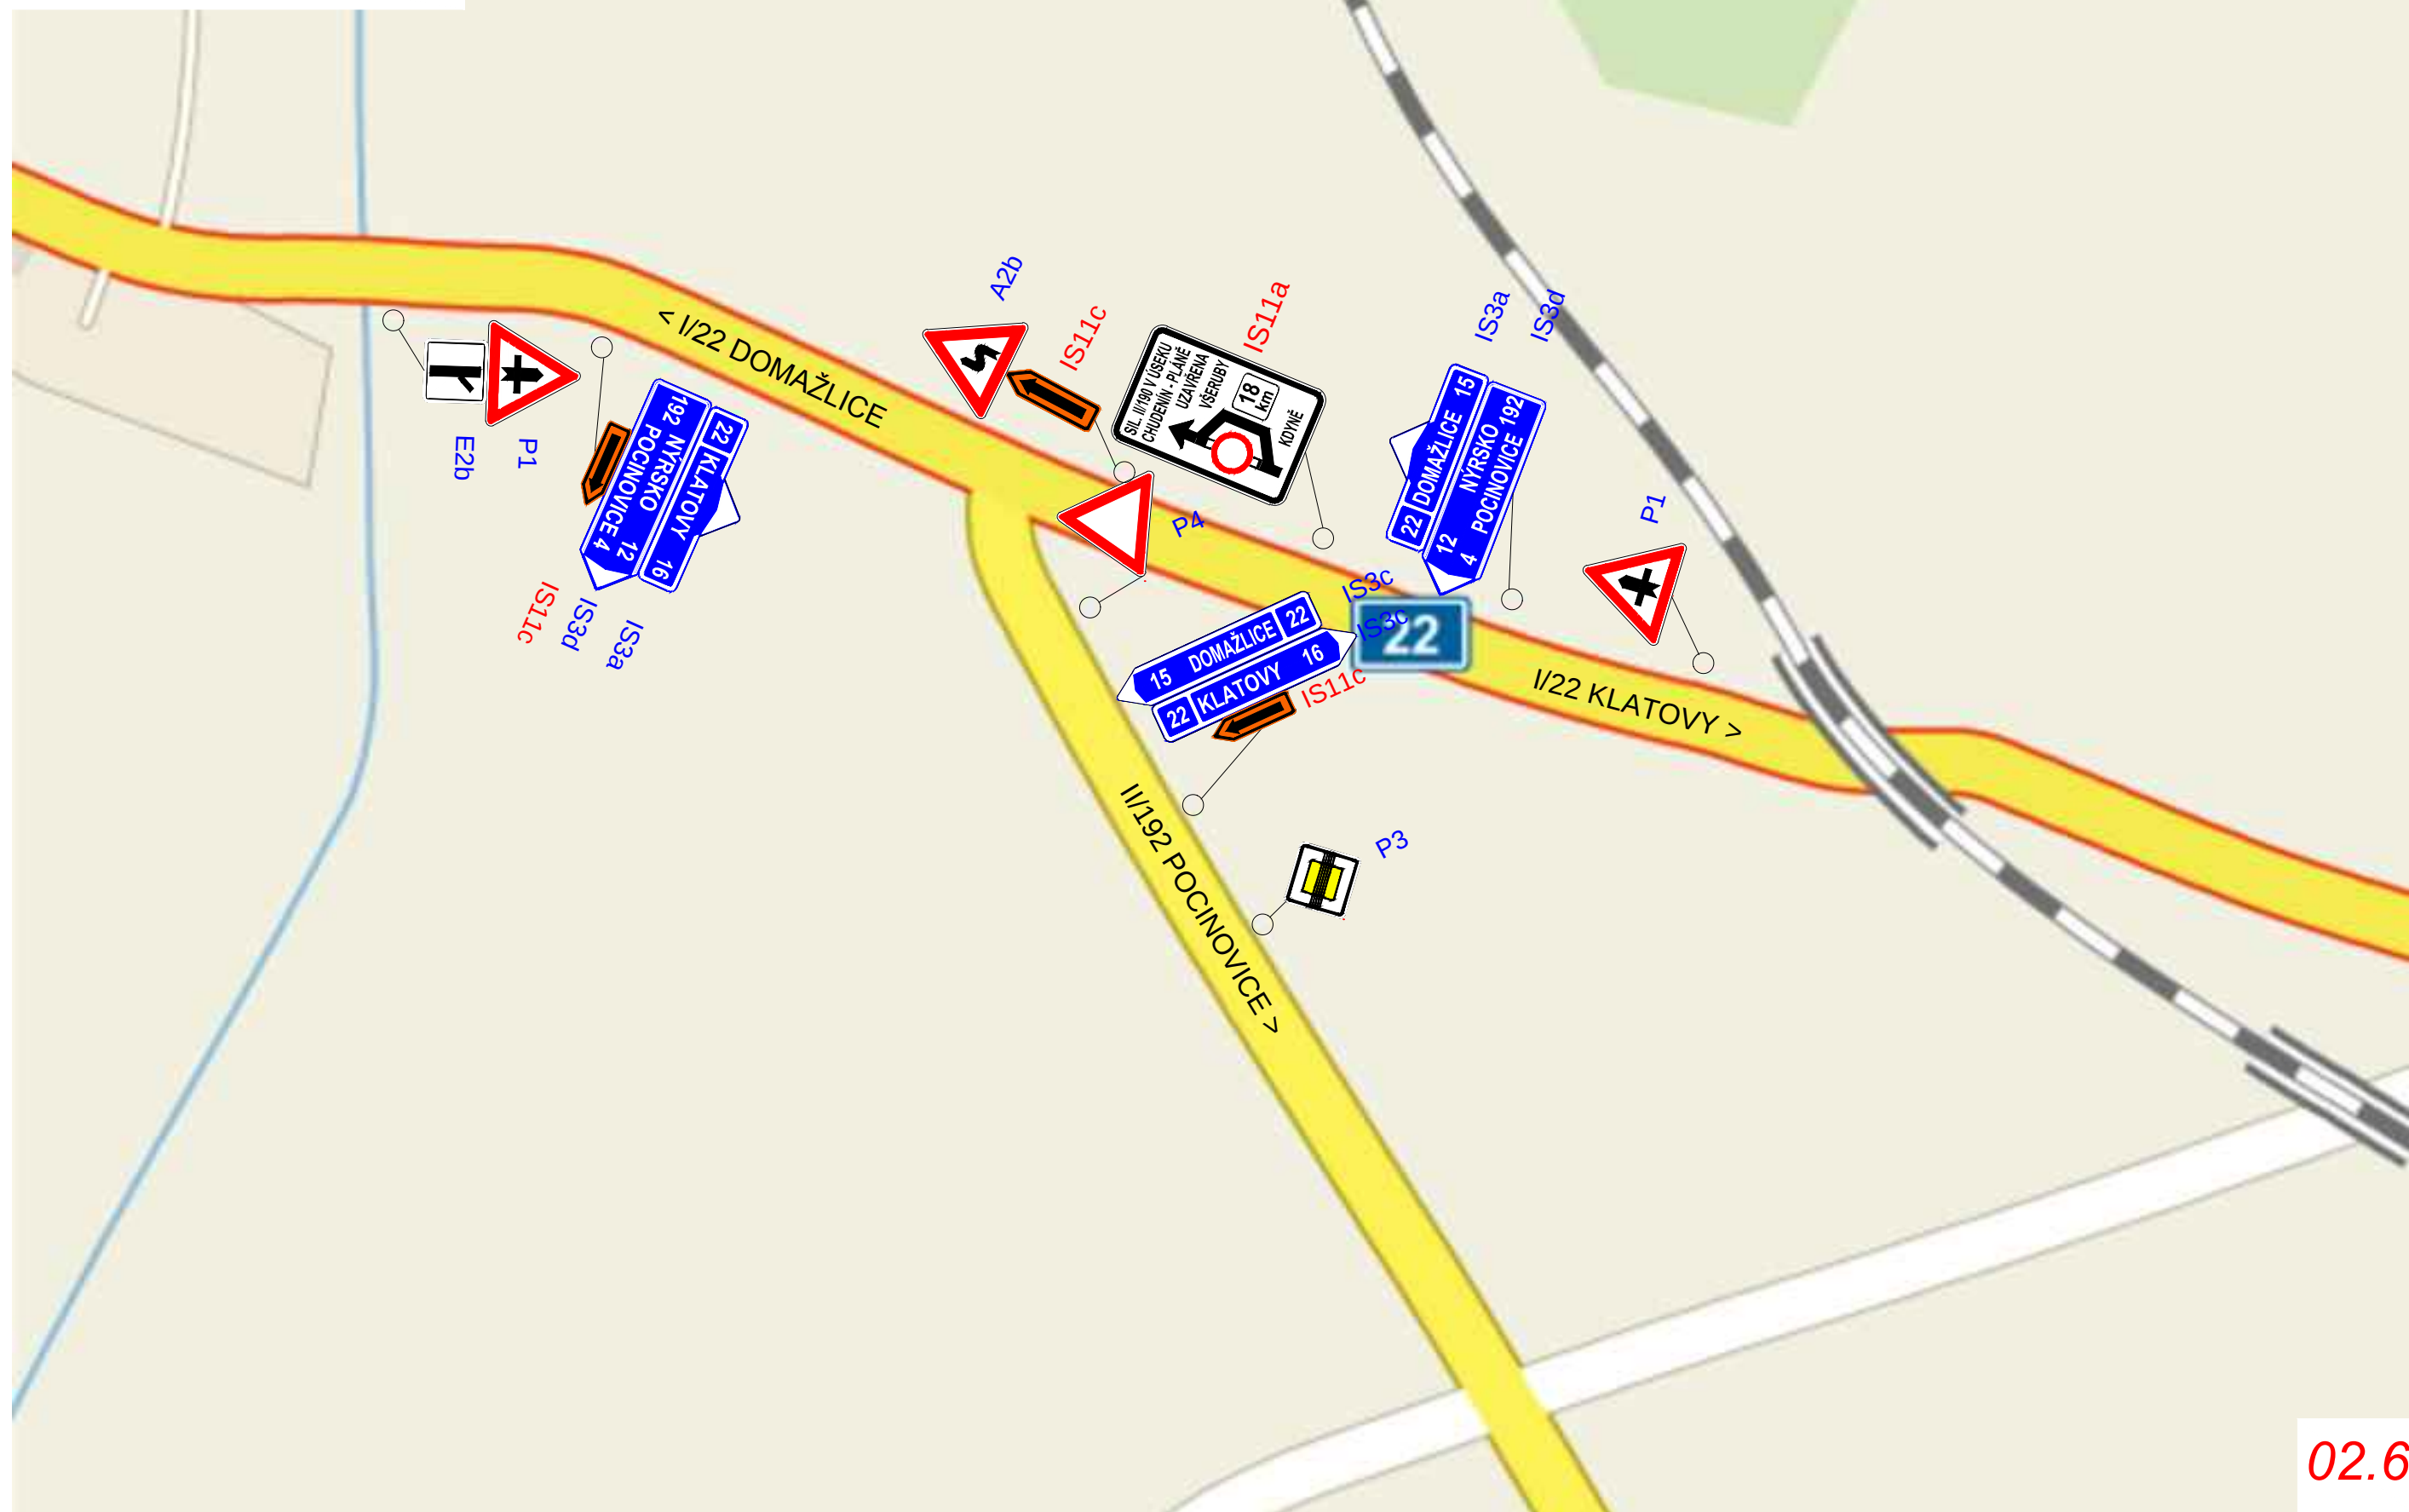

Křižovatka č.7

Křižovatka č.7



SO 171 Dopravní opatření

Křižovatka č.8

