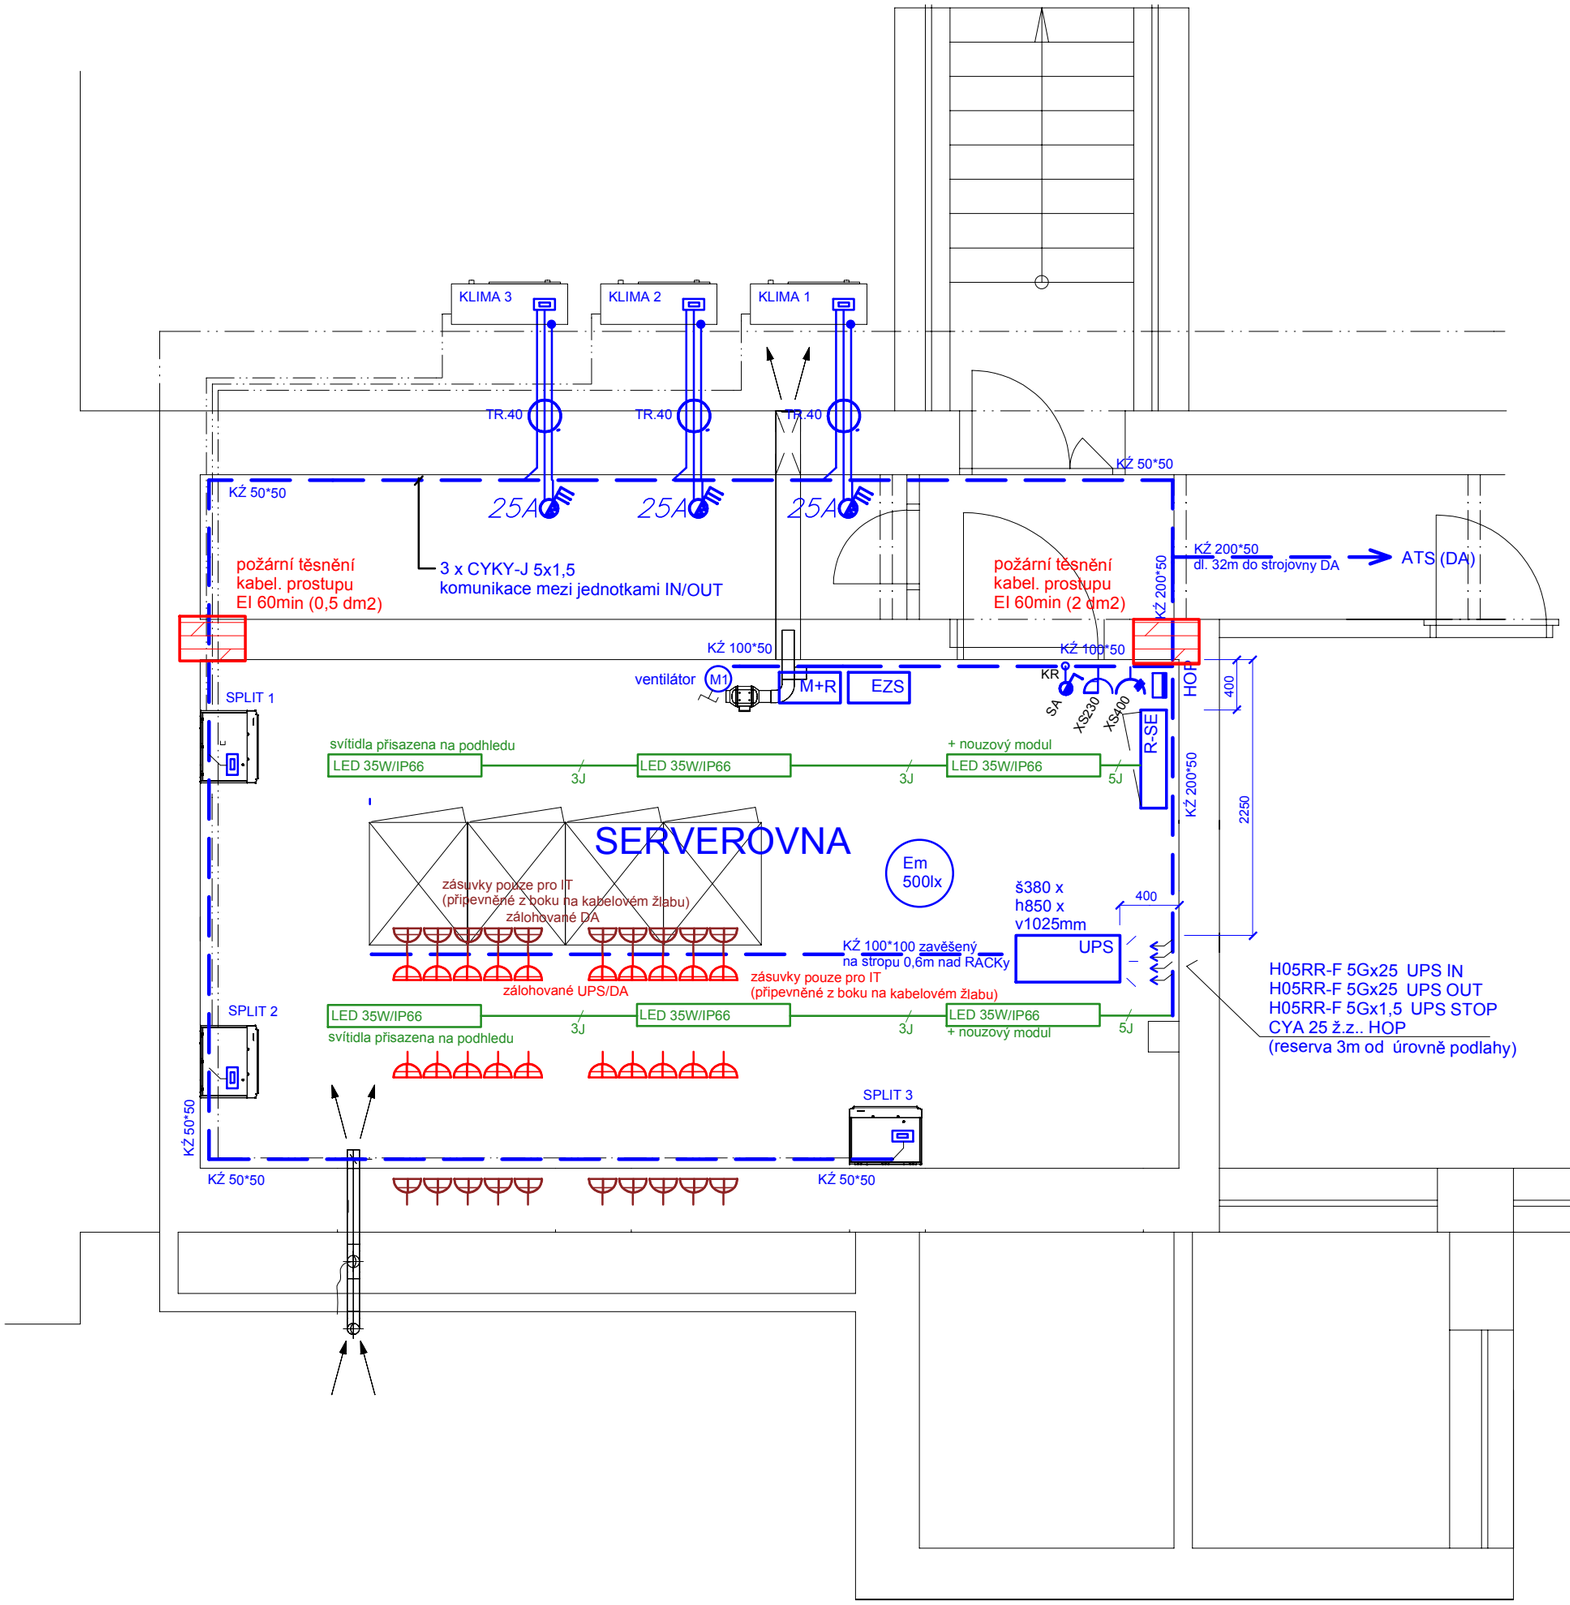

L E G E N D A :

- zás. 250V/16A/1+N+PE – IP44
- kolébkový spínač řaz. 01, 230VAC/10A IP44
- zás. 250V/16A/1+N+PE – min IP54 (CEE)
  pouze pro IT
- zás. 400V/32A/3+N+PE – min IP54
- 25A bezp. spínač 400VAC/25A min IP54

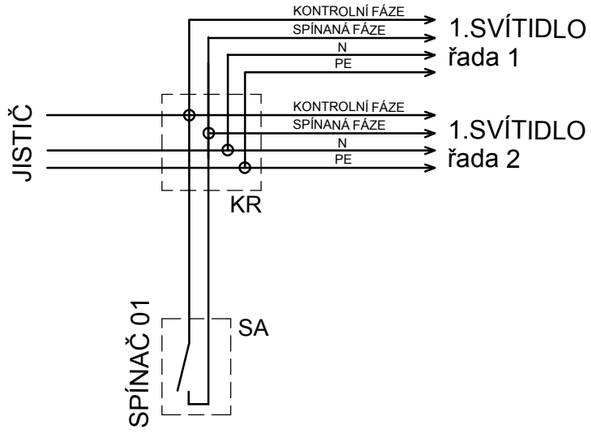

1 : 50

Napětí : 3 NPE AC 50Hz, 400V/TN-S
Ochrana : aut.odpojením od napájení v síti TN
proudovým chráničem
pospojováním

Projekty elektrických zařízení a poskytování software		***Zodpovědný projektant :***	
Ing. Pavel Hlavatý		Ing. Hlavatý	
U Retexu 624, 33901 Klatovy 3 IČO : 44640951			
Investor :	Klatovská nemocnice a.s., Plzeňská 929, 339 01 Klatovy		
Název :	**k.ú. KLATOVY - p.č. st.3455, VYBUDOVÁNÍ ZÁLOŽNÍCH**	***Č.zak.:***	07/2024
	SERVERŮ PRO NEMOCNICE PK	***Datum :***	04/2024
	D.1.4.3 Elektroinstalace, silnoproud	***Stupeň :***	DPS
Obsah :	Elektroinstalace serverovny	***Č.výkr.:***	**D.1.4.3.5.**