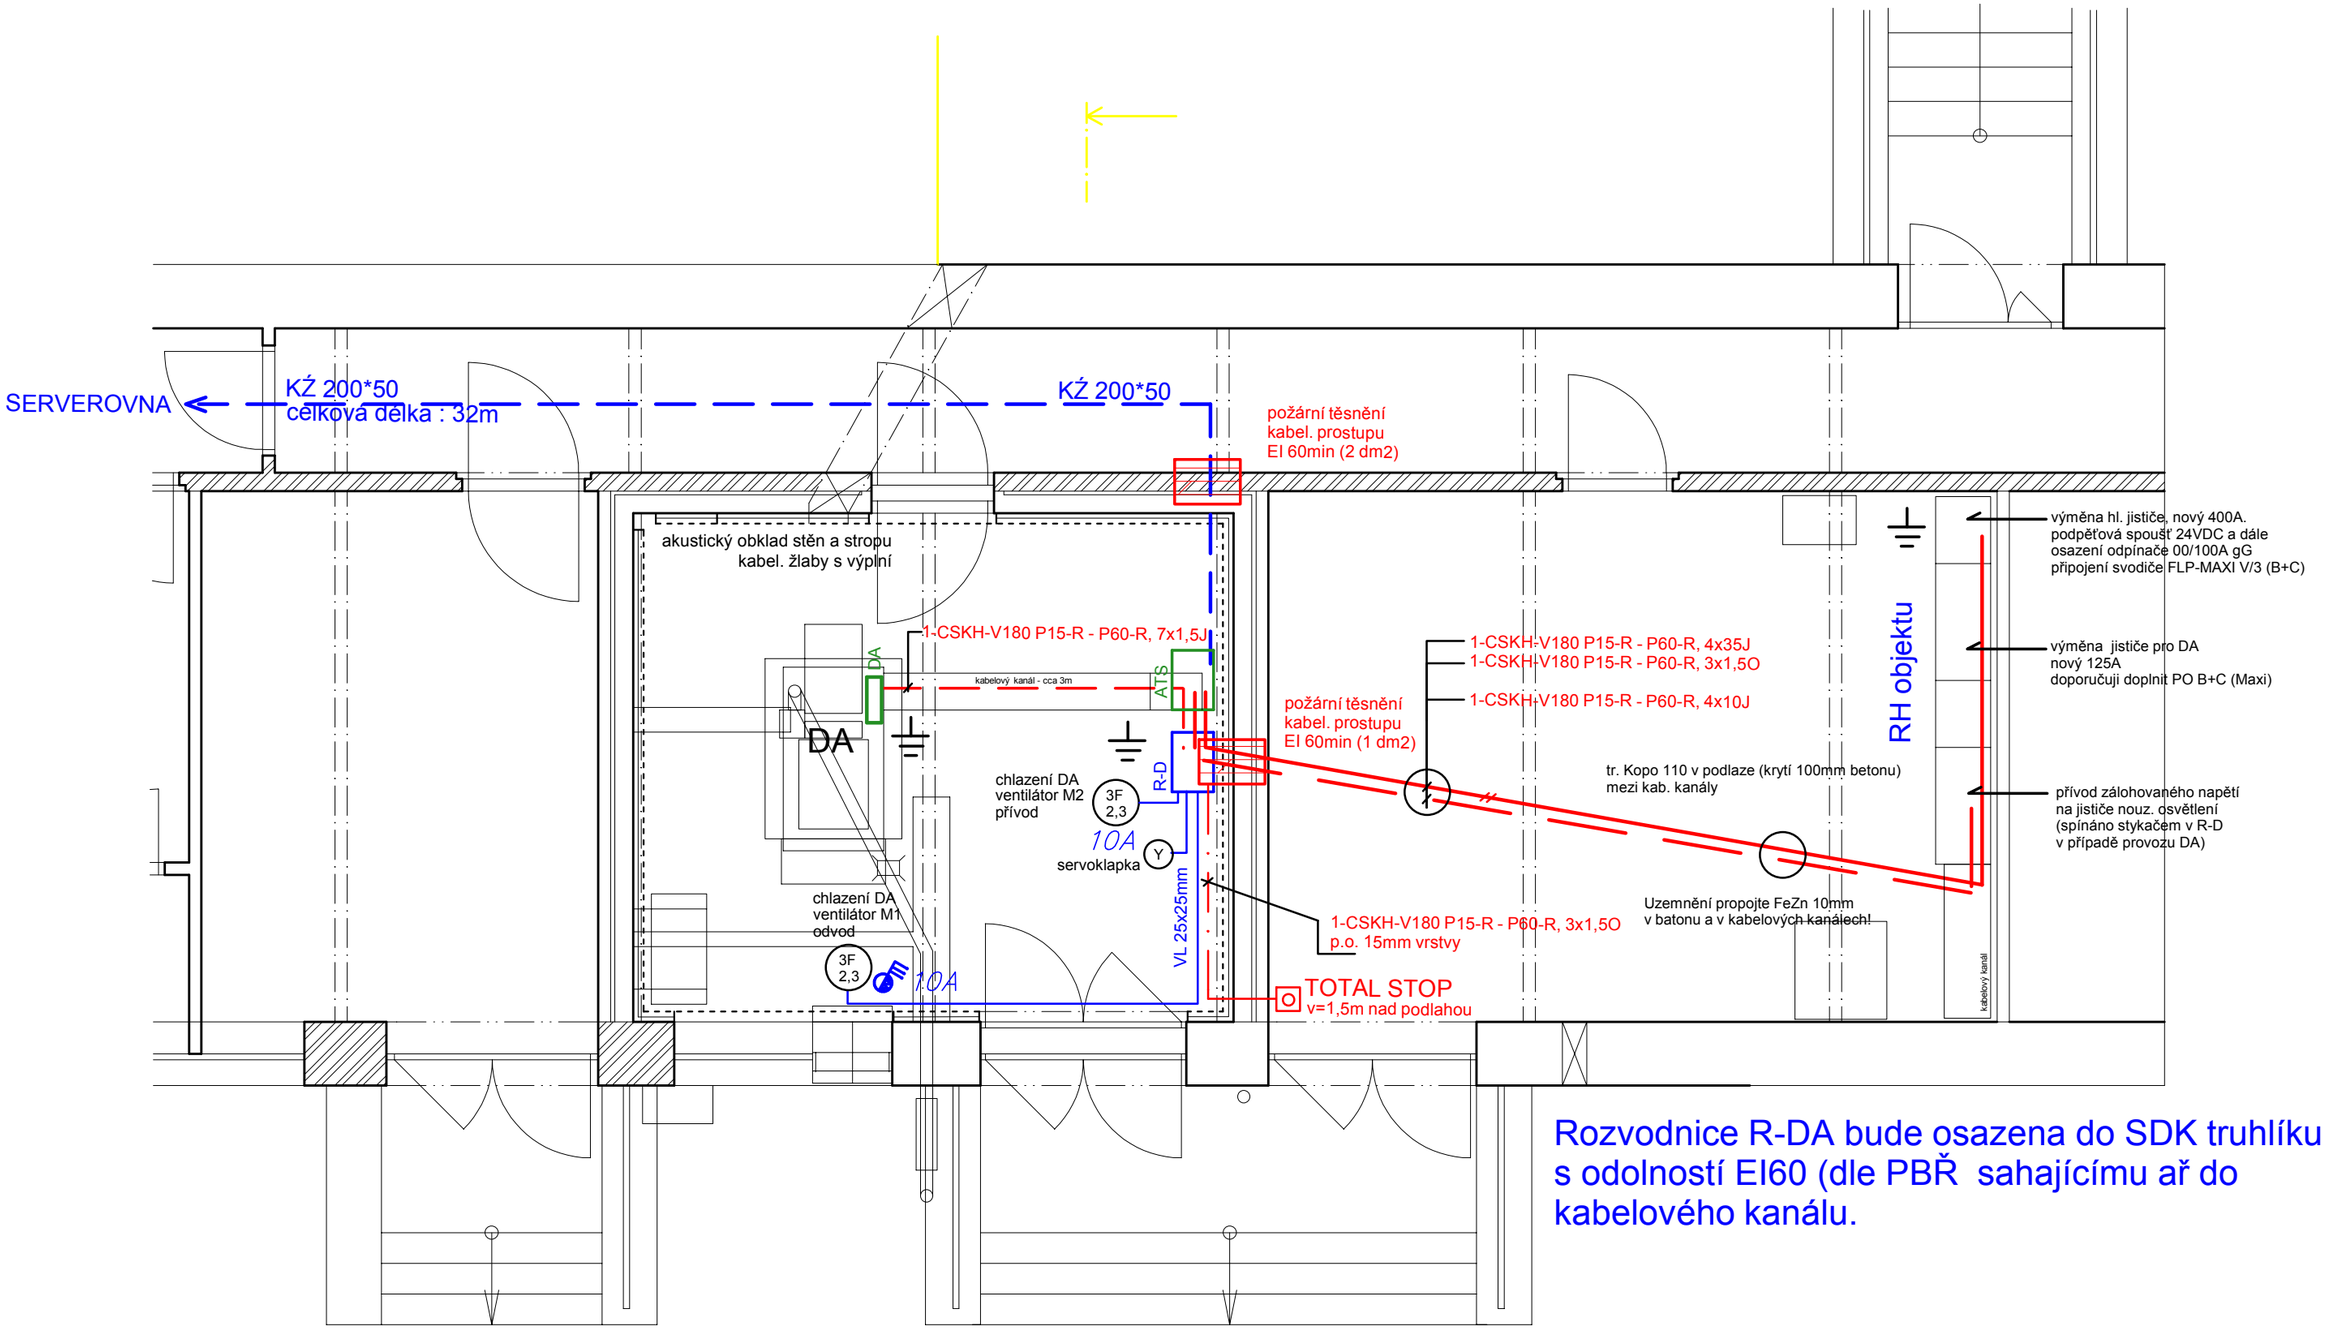

Rozvodnice R-DA bude osazena do SDK truhlíku s odolností EI60 (dle PBŘ sahajícímu ař do kabelového kanálu.

1 : 50

Napětí : 3 NPE AC 50Hz, 400V/TN-S
Ochrana : aut.odpojením od napájení v síti TN
proudovým chráničem
pospojováním

Projekty elektrických zařízení a poskytování software		***Zodpovědný projektant :***	Ing. Hlavatý
Ing. Pavel Hlavatý			
U Retexu 624, 33901 Klatovy 3 IČO : 44640951			
Investor :	Klatovská nemocnice a.s., Plzeňská 929, 339 01 Klatovy		
Název :	**k.ú. KLATOVY - p.č. st.3455, VYBUDOVÁNÍ ZÁLOŽNÍCH**	***Č.zak.:***	07/2024
	SERVERŮ PRO NEMOCNICE PK	***Datum :***	04/2024
	D.1.4.3 Elektroinstalace, silnoproud	***Stupeň :***	DPS
Obsah :	Elektroinstalace v rozvodně NN a DA	***Č.výkr.:***	**D.1.4.3.2**