


# R-DA (zálohované napětí z ATS)

EI 60 DP1-Sa/S200 – rozváděče pod omítku (rám s dveřmi) s vlastní vanou IP 54  
ocep rozvodnice - do výklenku s požární odolností 60min  
typ např. nebo obdobný : SZ L-1006-EI 60 (rozměr 1060 × 635 × 200mm)

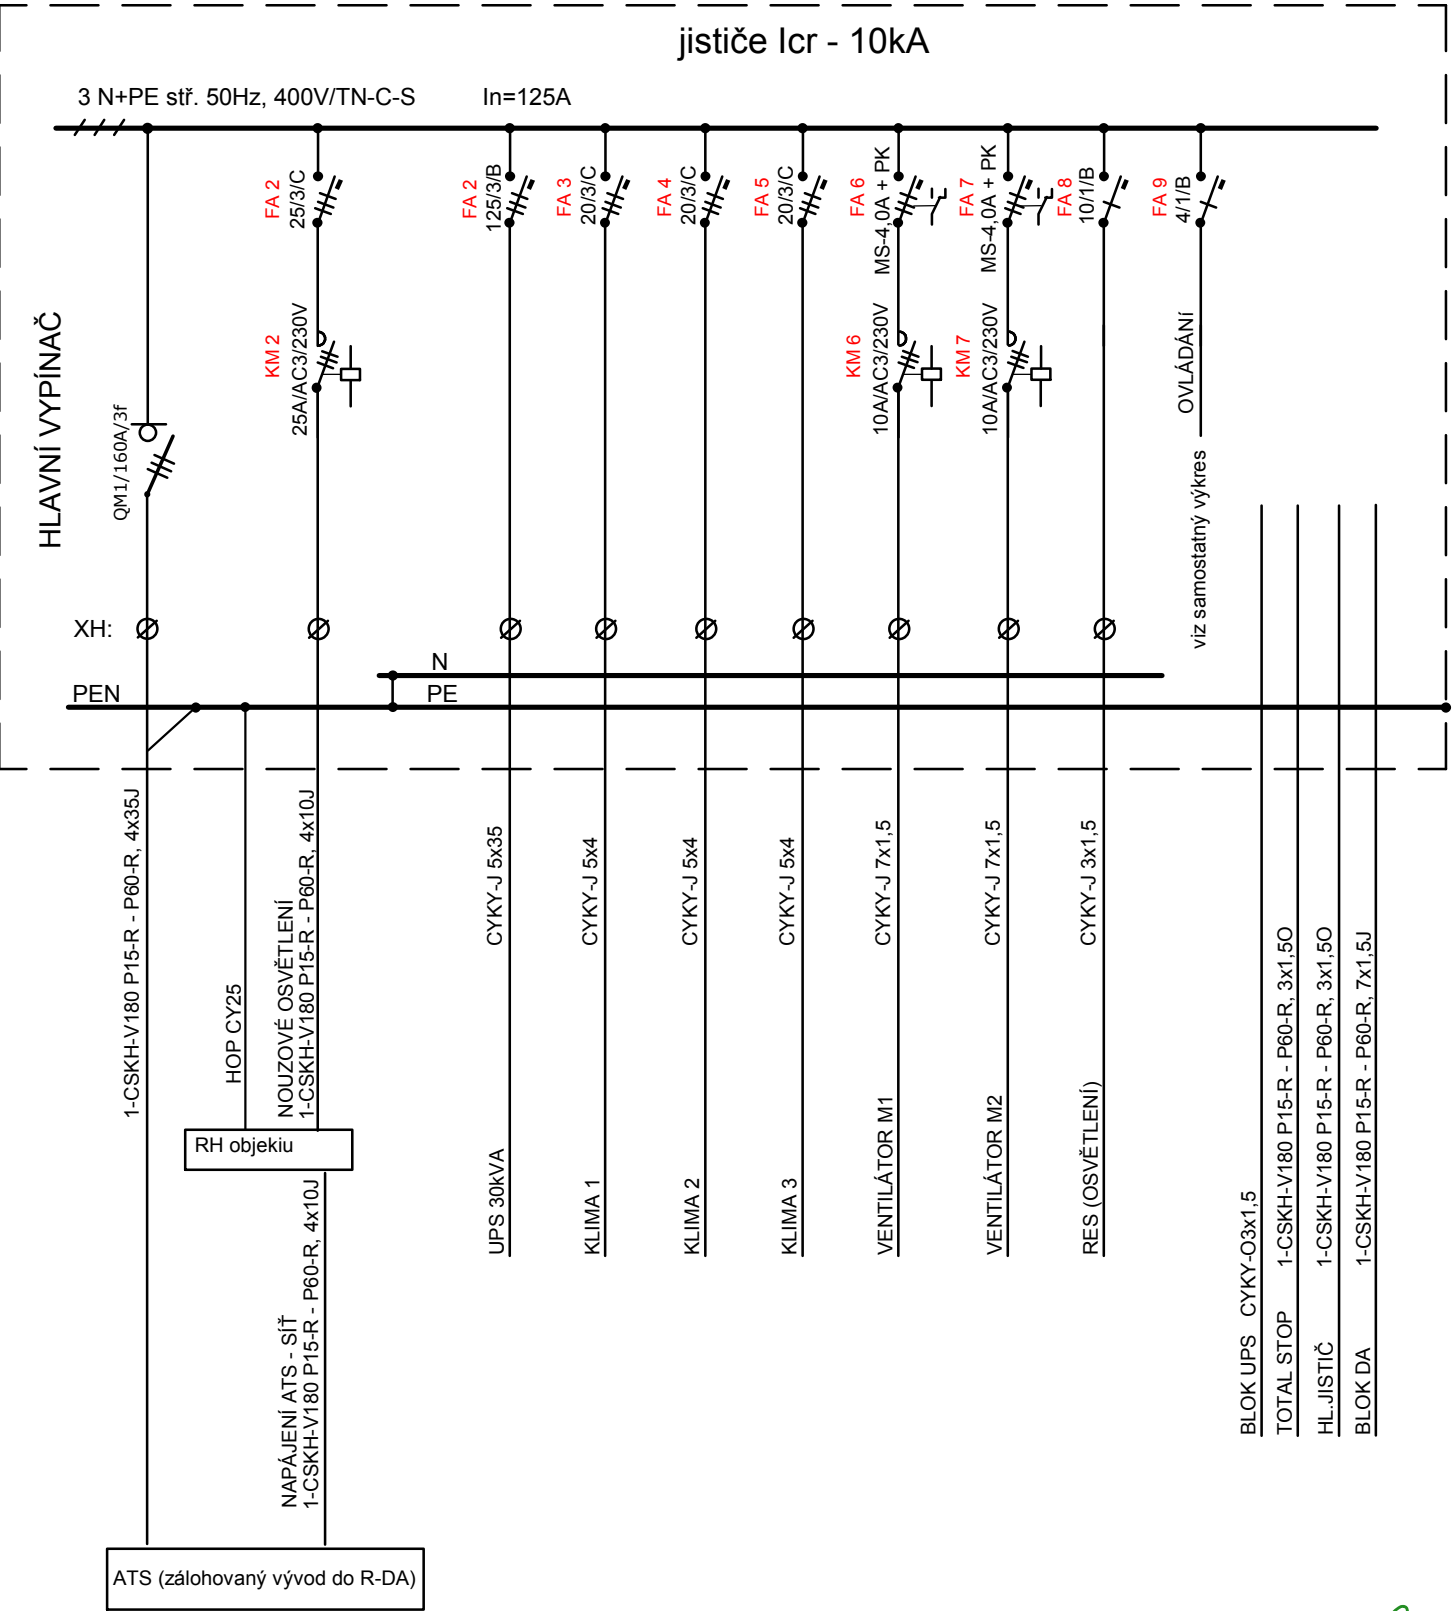

Projekty elektrických zařízení a poskytování software		Zodpovědný projektant	
Ing. Pavel Hlavatý		Ing. Hlavatý	
U Retexu 624, 33901 Klatovy 3 IČO : 44640951			
Investor : Klatovská nemocnice a.s., Plzeňská 929, 339 01 Klatovy			
Název : k.ú. KLATOVY - p.č. st.3455, VYBUDOVÁNÍ ZÁLOŽNÍCH		Č.zak.:	07/2024
SERVERŮ PRO NEMOCNICE PK		Datum :	04/2024
D.1.4.3 Elektroinstalace, silnoproud		Stupeň :	DPS
Obsah : Rozváděč R-DA - SHO		Č.výkr.:	D.1.4.3.3.