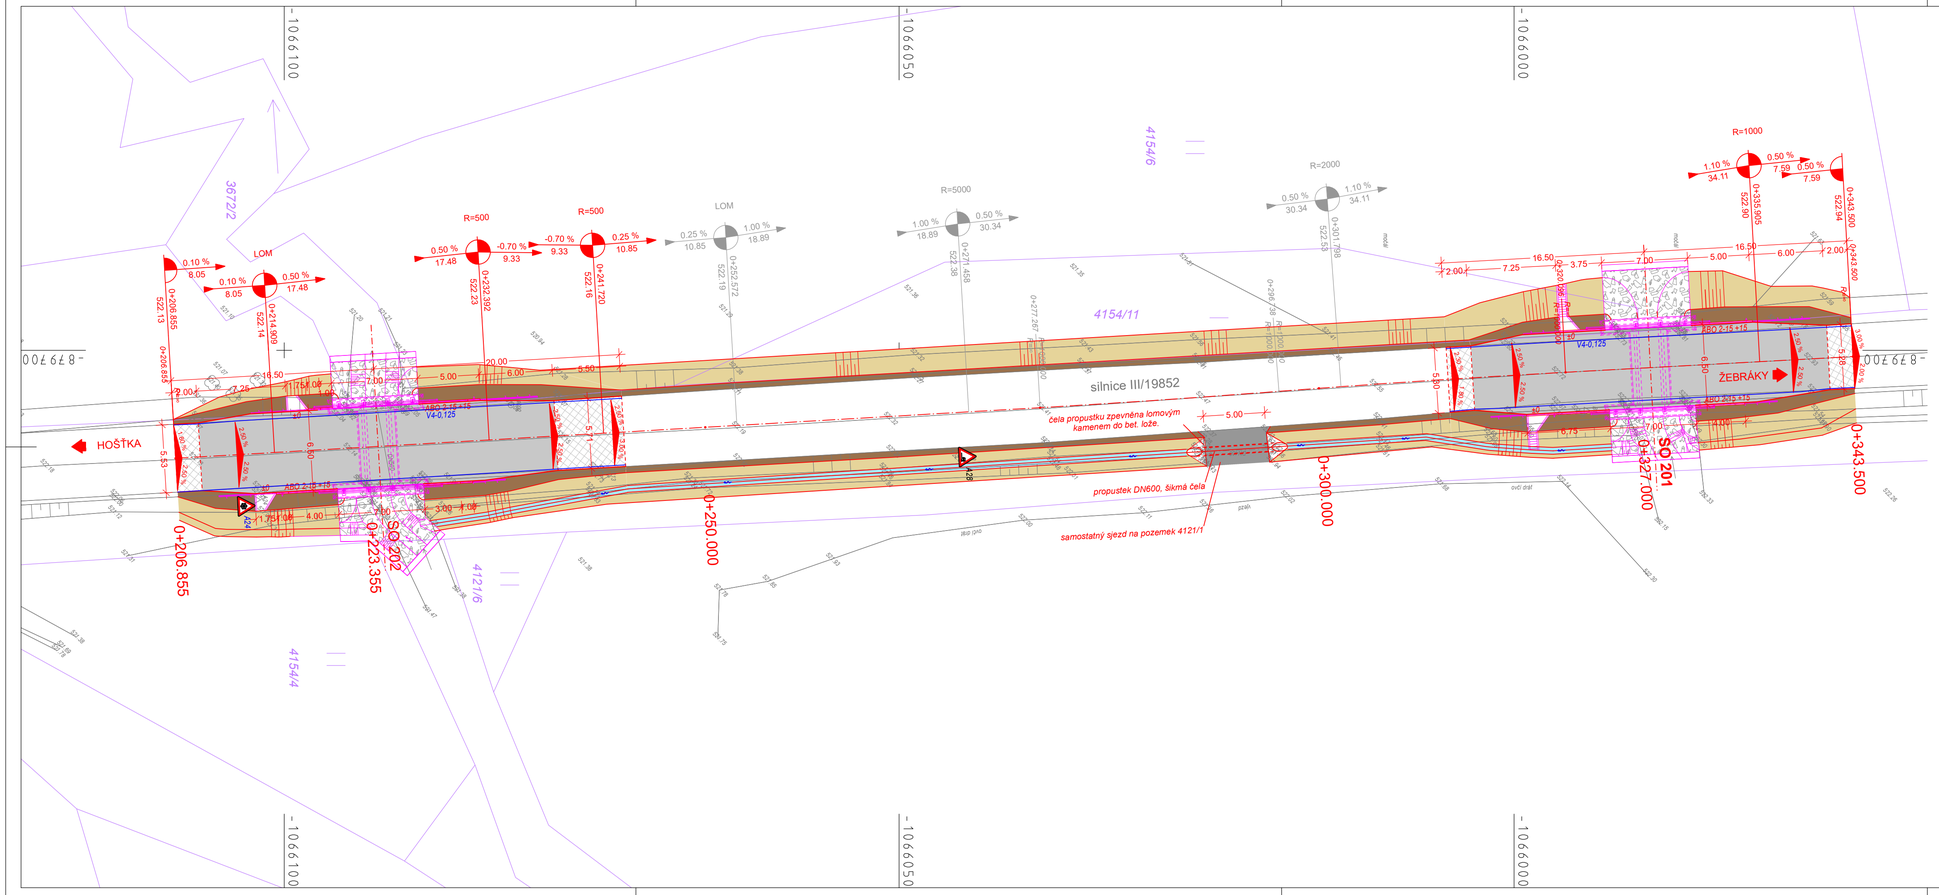

LEGENDA :

- 1 konstrukce vozovky kryt ACO 11+
- 2 frézování a obnova stáv. krytu
- 3 konstrukce sjezdu
- 4 nezpevněná krajnice
- 5 svahy zemního tělesa
- 6 opevněné svahů lom. kamenem
- A24 stávající dopravní značení v nové poloze
- nové vodorovné dopravní značení
- nové svodidlo
- hranice KN

ČÁST: D. DOKUMENTACE OBJEKTŮ
OBJEKT: SO 101 ÚPRAVA KOMUNIKACE III/19853

Správa a údržba silnic Plzeňského kraje, příspěvková organizace
Koterovská 462/162, 326 00 Plzeň
SÚSPK

SOUŘADNICOVÝ SYSTÉM: S-JTSK VÝŠKOVÝ SYSTÉM: Bpv

Číslo	Změna	Vypracoval	Kontrola	Datum

Číslo soupravy :

ViN Consult Inženýrská projektová kancelář
Jeremenkova 763/88
140 00 Praha 4
Tel.: (+420) 244 104 010
E-mail: vin@vinconsult.cz
Fax: (+420) 244 104 090
Ředitel : Ing. V. Vančík, CSc

Zodp. projektant stavby : Ing. Pavel Kormaňák	Zodpovědný projektant objektu : Ing. Jan Hradil	Vypracoval : Ing. Jan Lorenc	Kontroloval : Ing. Jan Hradil
Objednatel : SÚS PK	Kraj : Plzeňský	MÚ : Hošťka	Datum : 9.11.2020 / Formát : 4xA4

Most ev.č. 19853-1 Hošťka - Žebráky - rekonstrukce

SITUACE

Měřítko : 1:250
Číslo zakázky : 66019.1-1
Stupeň : PDPS
Část : D.1 / Příloha : 2