VÝKOPY A VYTYČENÍ

Půdorys

1 : 50

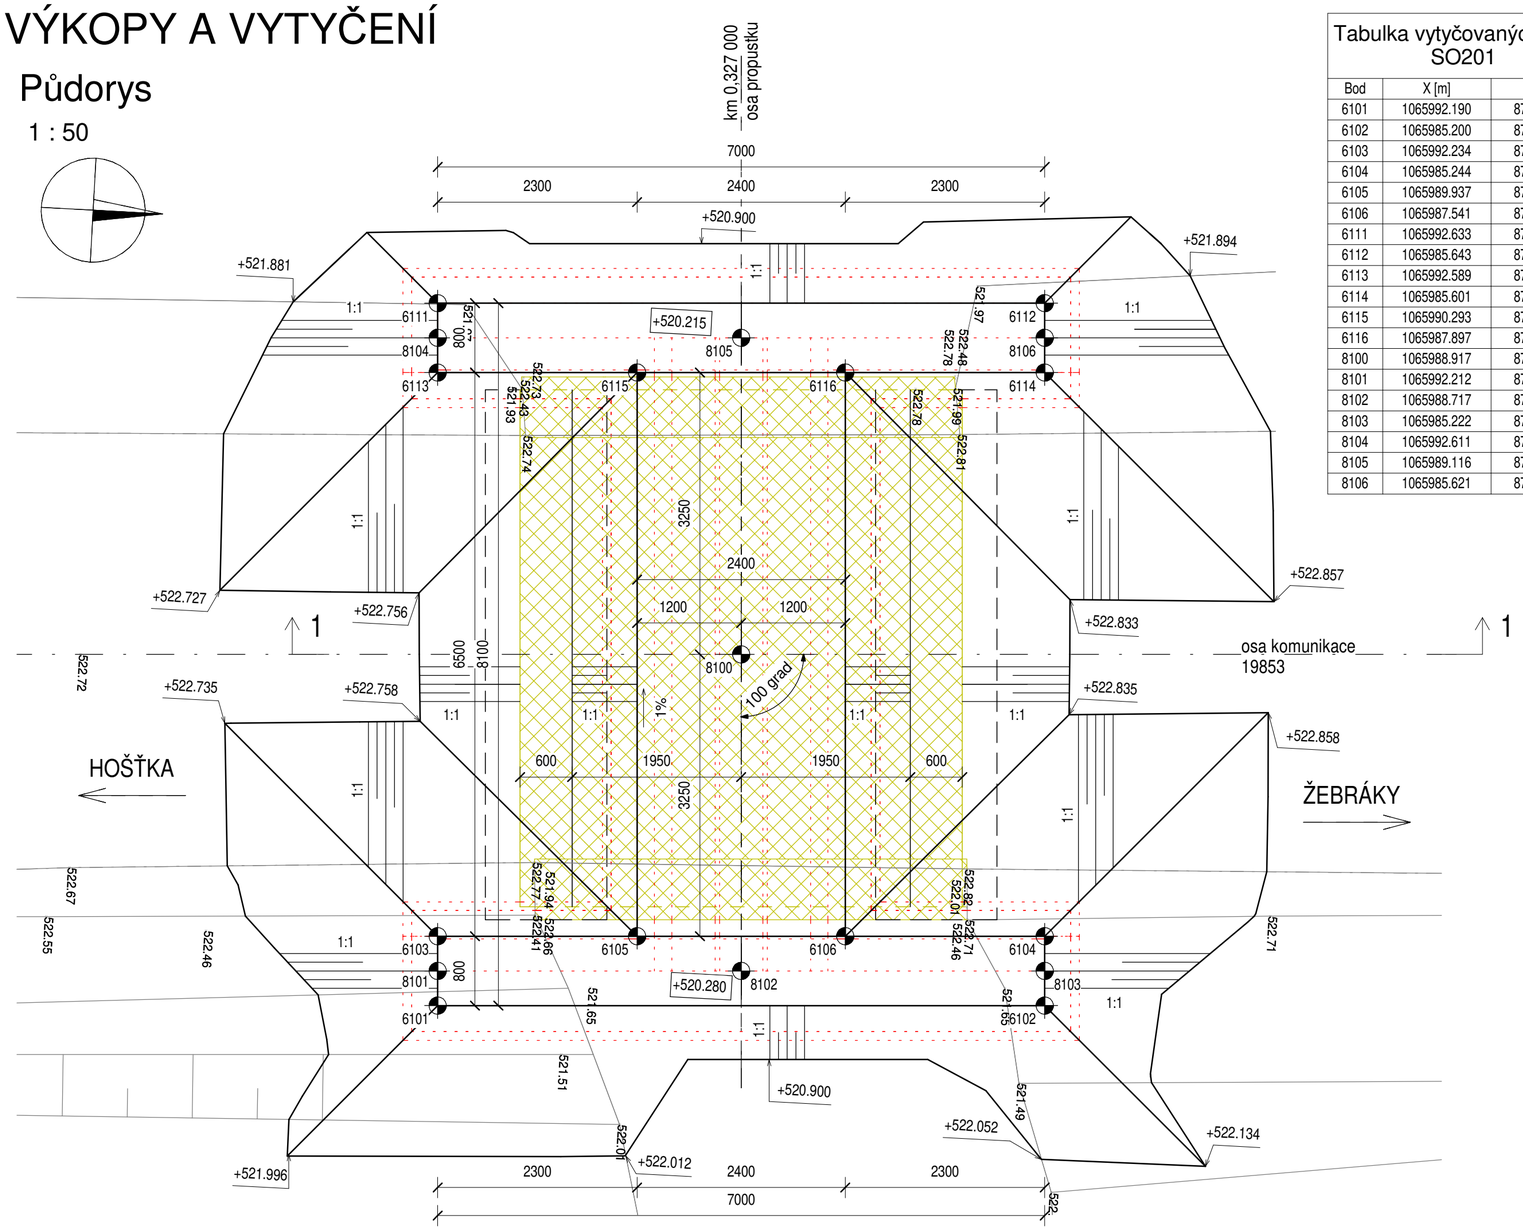

Řez 1-1

1 : 50

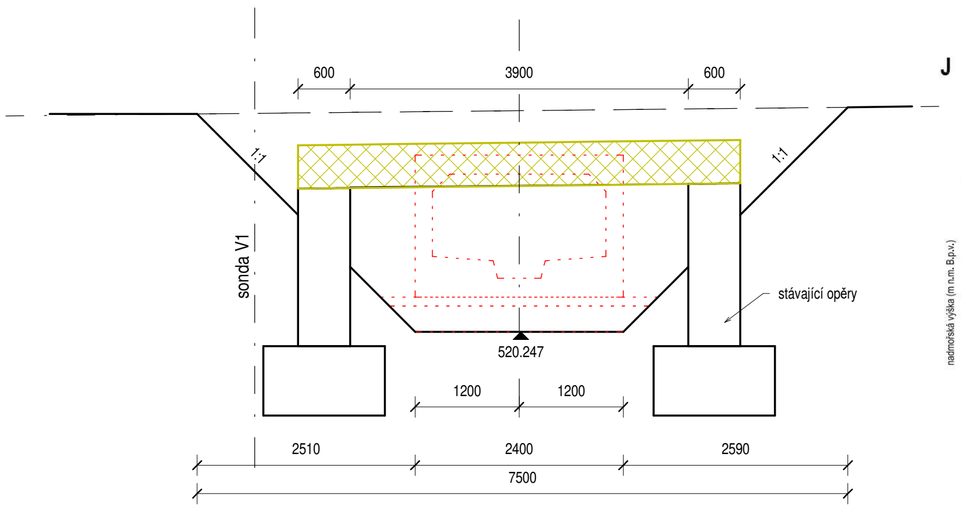

J

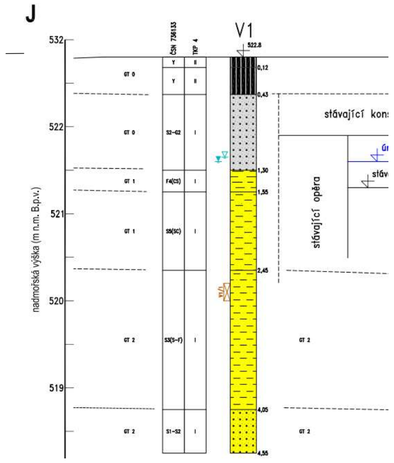

Tabulka vytyčovaných bodů SO201

Bod	X [m]	Y [m]
6101	1065992.190	879694.350
6102	1065985.200	879694.733
6103	1065992.234	879695.151
6104	1065985.244	879695.532
6105	1065989.937	879695.275
6106	1065987.541	879695.406
6111	1065992.633	879702.438
6112	1065985.643	879702.820
6113	1065992.589	879701.639
6114	1065985.601	879702.022
6115	1065990.293	879701.765
6116	1065987.897	879701.896
8100	1065988.917	879698.585
8101	1065992.212	879694.749
8102	1065988.717	879694.941
8103	1065985.222	879695.132
8104	1065992.611	879702.038
8105	1065989.116	879702.230
8106	1065985.621	879702.421

Poznámka:

1) Základová spára bude zhutněna.
2) Stávající opěry budou ponechány.

Legenda

- Nová konstrukce
- Stávající konstrukce
- Demolice

OBJEKT: SO 201 Propustek ev. č. 19853-1

ČÁST: D. DOKUMENTACE OBJEKTŮ

Správa a údržba silnic Plzeňského kraje, příspěvková organizace
Koterovská 462/162, 326 00 Plzeň

SÚSPK

SOUŘADNICOVÝ SYSTÉM : S-JTSK

VÝŠKOVÝ SYSTÉM : Bpv

Číslo	Změna	Vypracoval	Kontrola	Datum

Číslo soupravy :

VIN Consult Inženýrská projektová kancelář

Jeremenkova 763/88
140 00 Praha 4
Tel.: (+420) 244 104 010
E-mail: vin@vinconsult.cz
Fax: (+420) 244 104 090

Ředitel : Ing. V. Vančík, CSc

Zodp. projektant stavby : Ing. Pavel Kormaňák	Zodpovědný projektant objektu : Ing. Pavel Kormaňák	Vypracoval : Ing. Kateřina Soukupová	Kontroloval : Ing. V. Vančík, CSc
Objednatel : SÚS Plzeňského kr.	Kraj : Plzeňský	MÚ : Hošťka	Datum : 09.11.2020 / Formát : 6xA4
Most ev.č. 19853-1 Hošťka - Žebráky - rekonstrukce			Měřítko : 1:50
			Číslo zakázky : 66019.1-1
SO 201 - VÝKOPY A VYTYČENÍ			Stupeň : PDPS
			Část : D3 / Příloha : 4