


Střecha  
Plocha: 132m<sup>2</sup>

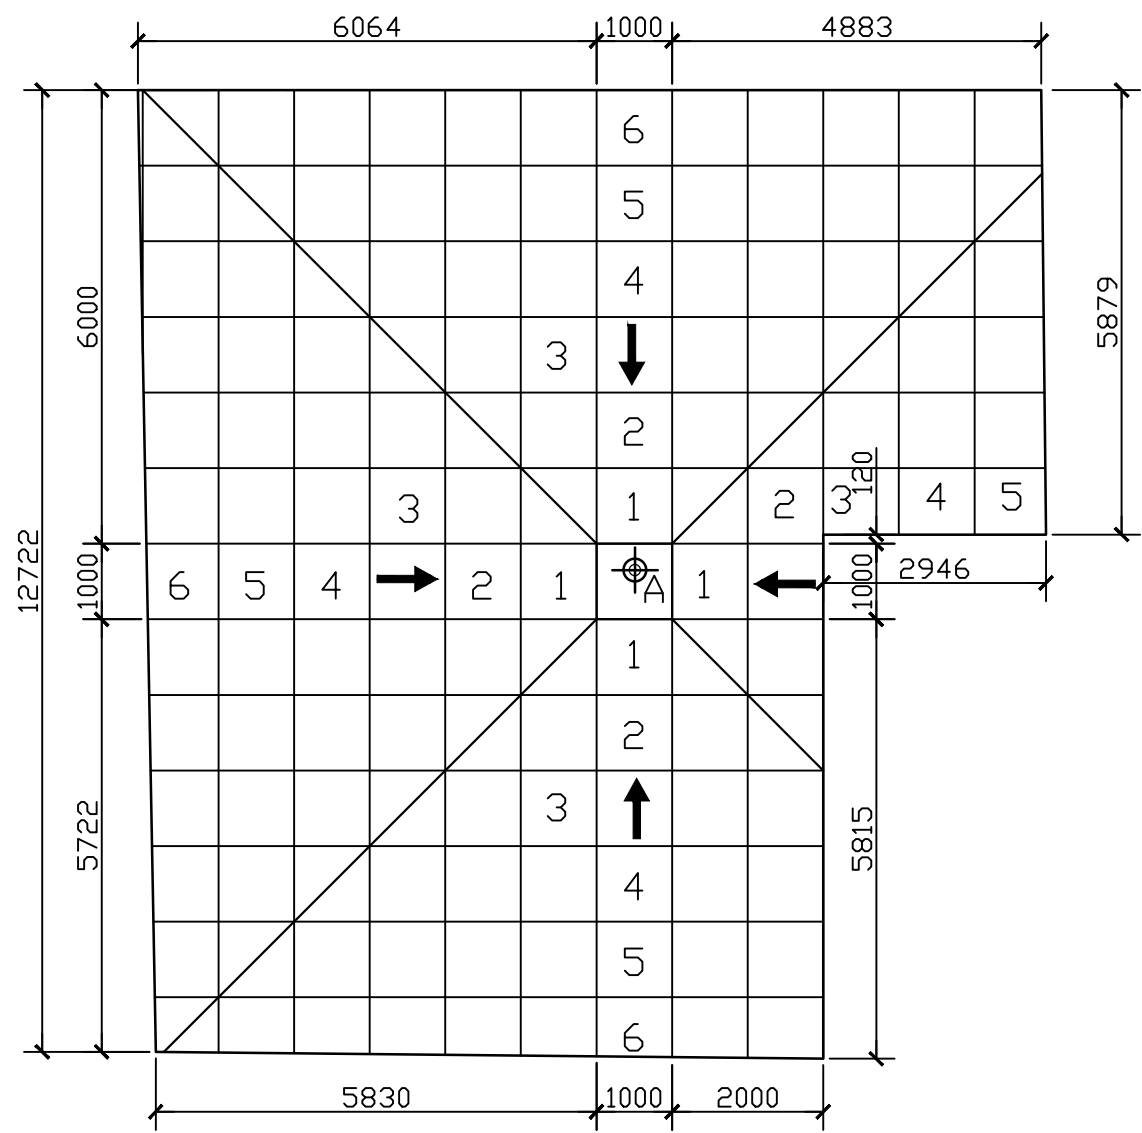

- DESKY Z PĚNOVÉHO POLYSTYRÉNU S UZAVŘENOU POVRCHOVOU STRUKTUROU SD 150 TL. 20MM
- DESKY ZE STABILIZOVANÉHO PĚNOVÉHO POLYSTYRÉNU EPS 150 - SPÁDOVÁ VRSTVA TL. MIN. 30-160MM (SKLON 3%)

ČÁST DOKUMENTACE:		D. DOKUMENTACE STAVEBNÍCH OBJEKTŮ	
OBJEKT:		D.1.1 ARCHITEKTONICKO-STAVEBNÍ ČÁST	
DOKUMENTACE PRO SPOLEČNÉ POVOLENÍ		HLAVNÍ INŽENÝR PROJEKTU, AUTOR Ing. Martin LIŠKA	ZODPOVĚDNÝ PROJEKTANT Ing. Martin LIŠKA
MÍSTO STAVBY:		p.č.st. 227/8, p.č. 3145, k.ú. Horažďovice	FORMÁT
STAVEBNÍK:		Střední škola, Horažďovice, Blatenská 313, 341 01 Horažďovice, IČO: 00077631	DATUM
NÁZEV AKCE:		<b>VENKOVNÍ ODBORNÁ UČEBNA A PLOCHA ODDYCHU A RELAXACE</b> p.č.st. 227/8, p.č. 3145, k.ú. HORAŽĎOVICE	STUPEŇ PD
NÁZEV VÝKRESU:		<b>STŘECHA - SPÁDOVÉ KLÍNY</b>	ČÍSLO PARÉ
			MĚŘÍTKO 1:75