

VENKOVNÍ ODBORNÁ UČEBNA A PLOCHA ODDYCHU A RELAXACE


p.č.st. 227/8, p.č. 3145, k.ú. HORAŽĐOVICE

EH/01 – PROSKLENÁ DVOUKŘÍDLÁ STĚNA POSUVNÁ


CELKEM 1 KS

POHLED Z EXTERIÉRU


EH/01

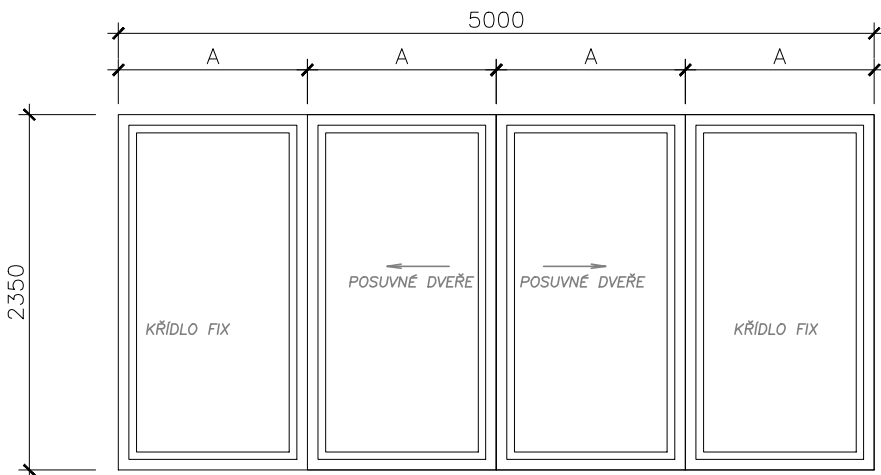



PŮDORYS

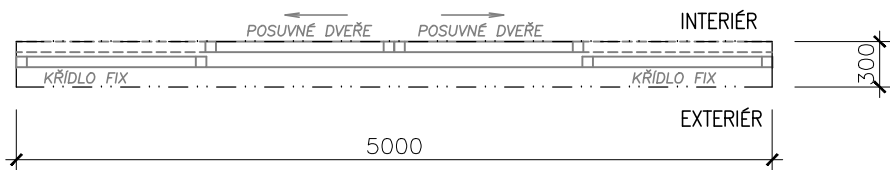


SCHEMA SYSTÉMOVÉHO PROVEDENÍ

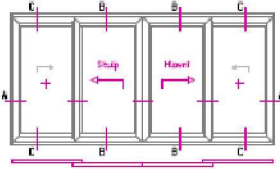

2 kolejnicový HS portál Standard
Schéma C (F)

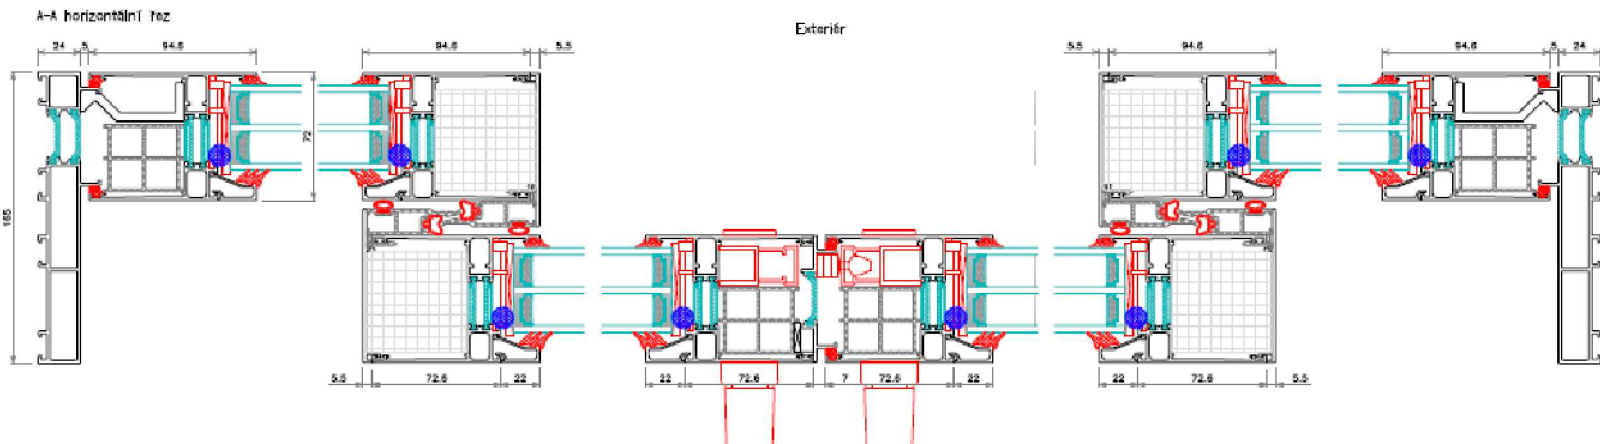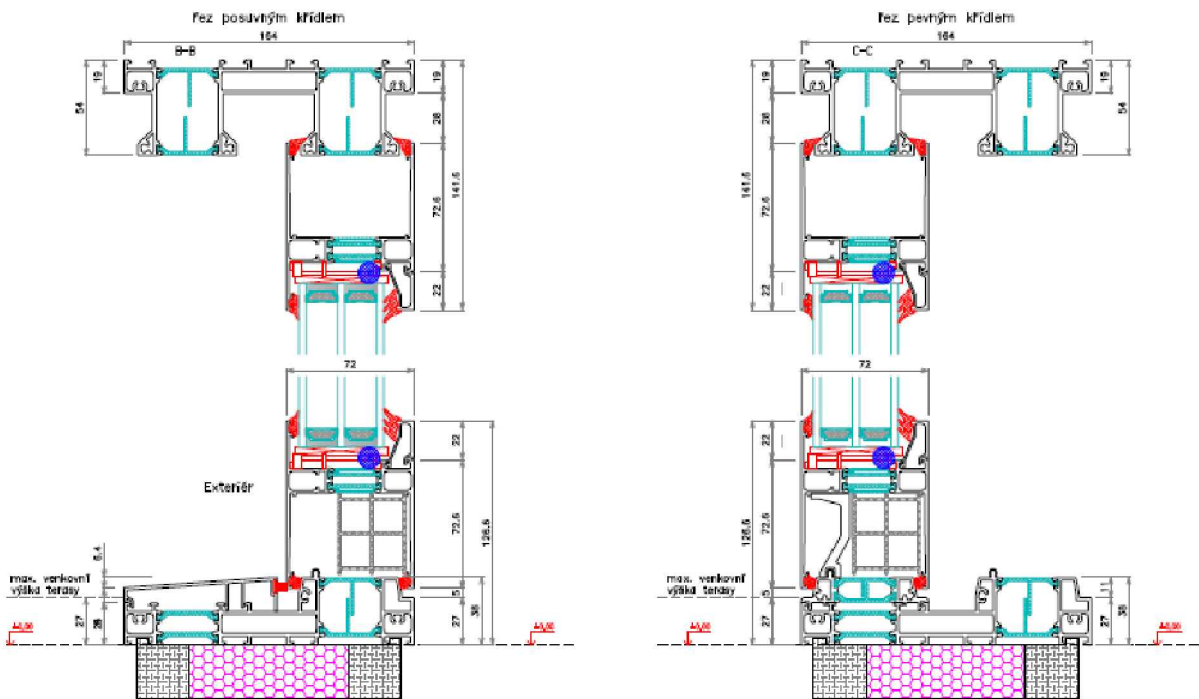

ČÁST DOKUMENTACE:	D. DOKUMENTACE STAVEBNÍCH OBJEKTŮ
OBJEKT:	D.1.1 ARCHITEKTONICKO-STAVEBNÍ ČÁST

DOKUMENTACE PRO SPOLEČNÉ POVOLENÍ		HLAVNÍ INŽENÝR PROJEKTU, AUTOR	ZODPOVĚDNÝ PROJEKTANT	 <div>Ing. Martin Liška projektování a inženýrská kancelář www.projektantiHD.cz Horažďovice</div>	
		Ing. Martin LIŠKA	Ing. Martin LIŠKA		
MÍSTO STAVBY:	p.č.st. 227/8, p.č. 3145, k.ú. Horažďovice			FORMÁT	4A4
STAVEBNÍK:	Střední škola, Horažďovice, Blatenská 313, Blatenská 313, 341 01 Horažďovice, IČO: 00077631			DATUM	02.2022
NÁZEV AKCE:	VENKOVNÍ ODBORNÁ UČEBNA A PLOCHA ODDYCHU A RELAXACE p.č.st. 227/8, p.č. 3145, k.ú. HORAŽĐOVICE			STUPEŇ PD	DSP/DZS
				ČÍSLO PARÉ	
NÁZEV VÝKRESU:	PRVKY PSV EXTERIÉROVÉ - EH/01 HLINÍKOVÉ PROSKLENÉ PRVKY			MĚŘÍTKO	ČÍSLO VÝKRESU
					12.